



Detail č.1, Detail č.3

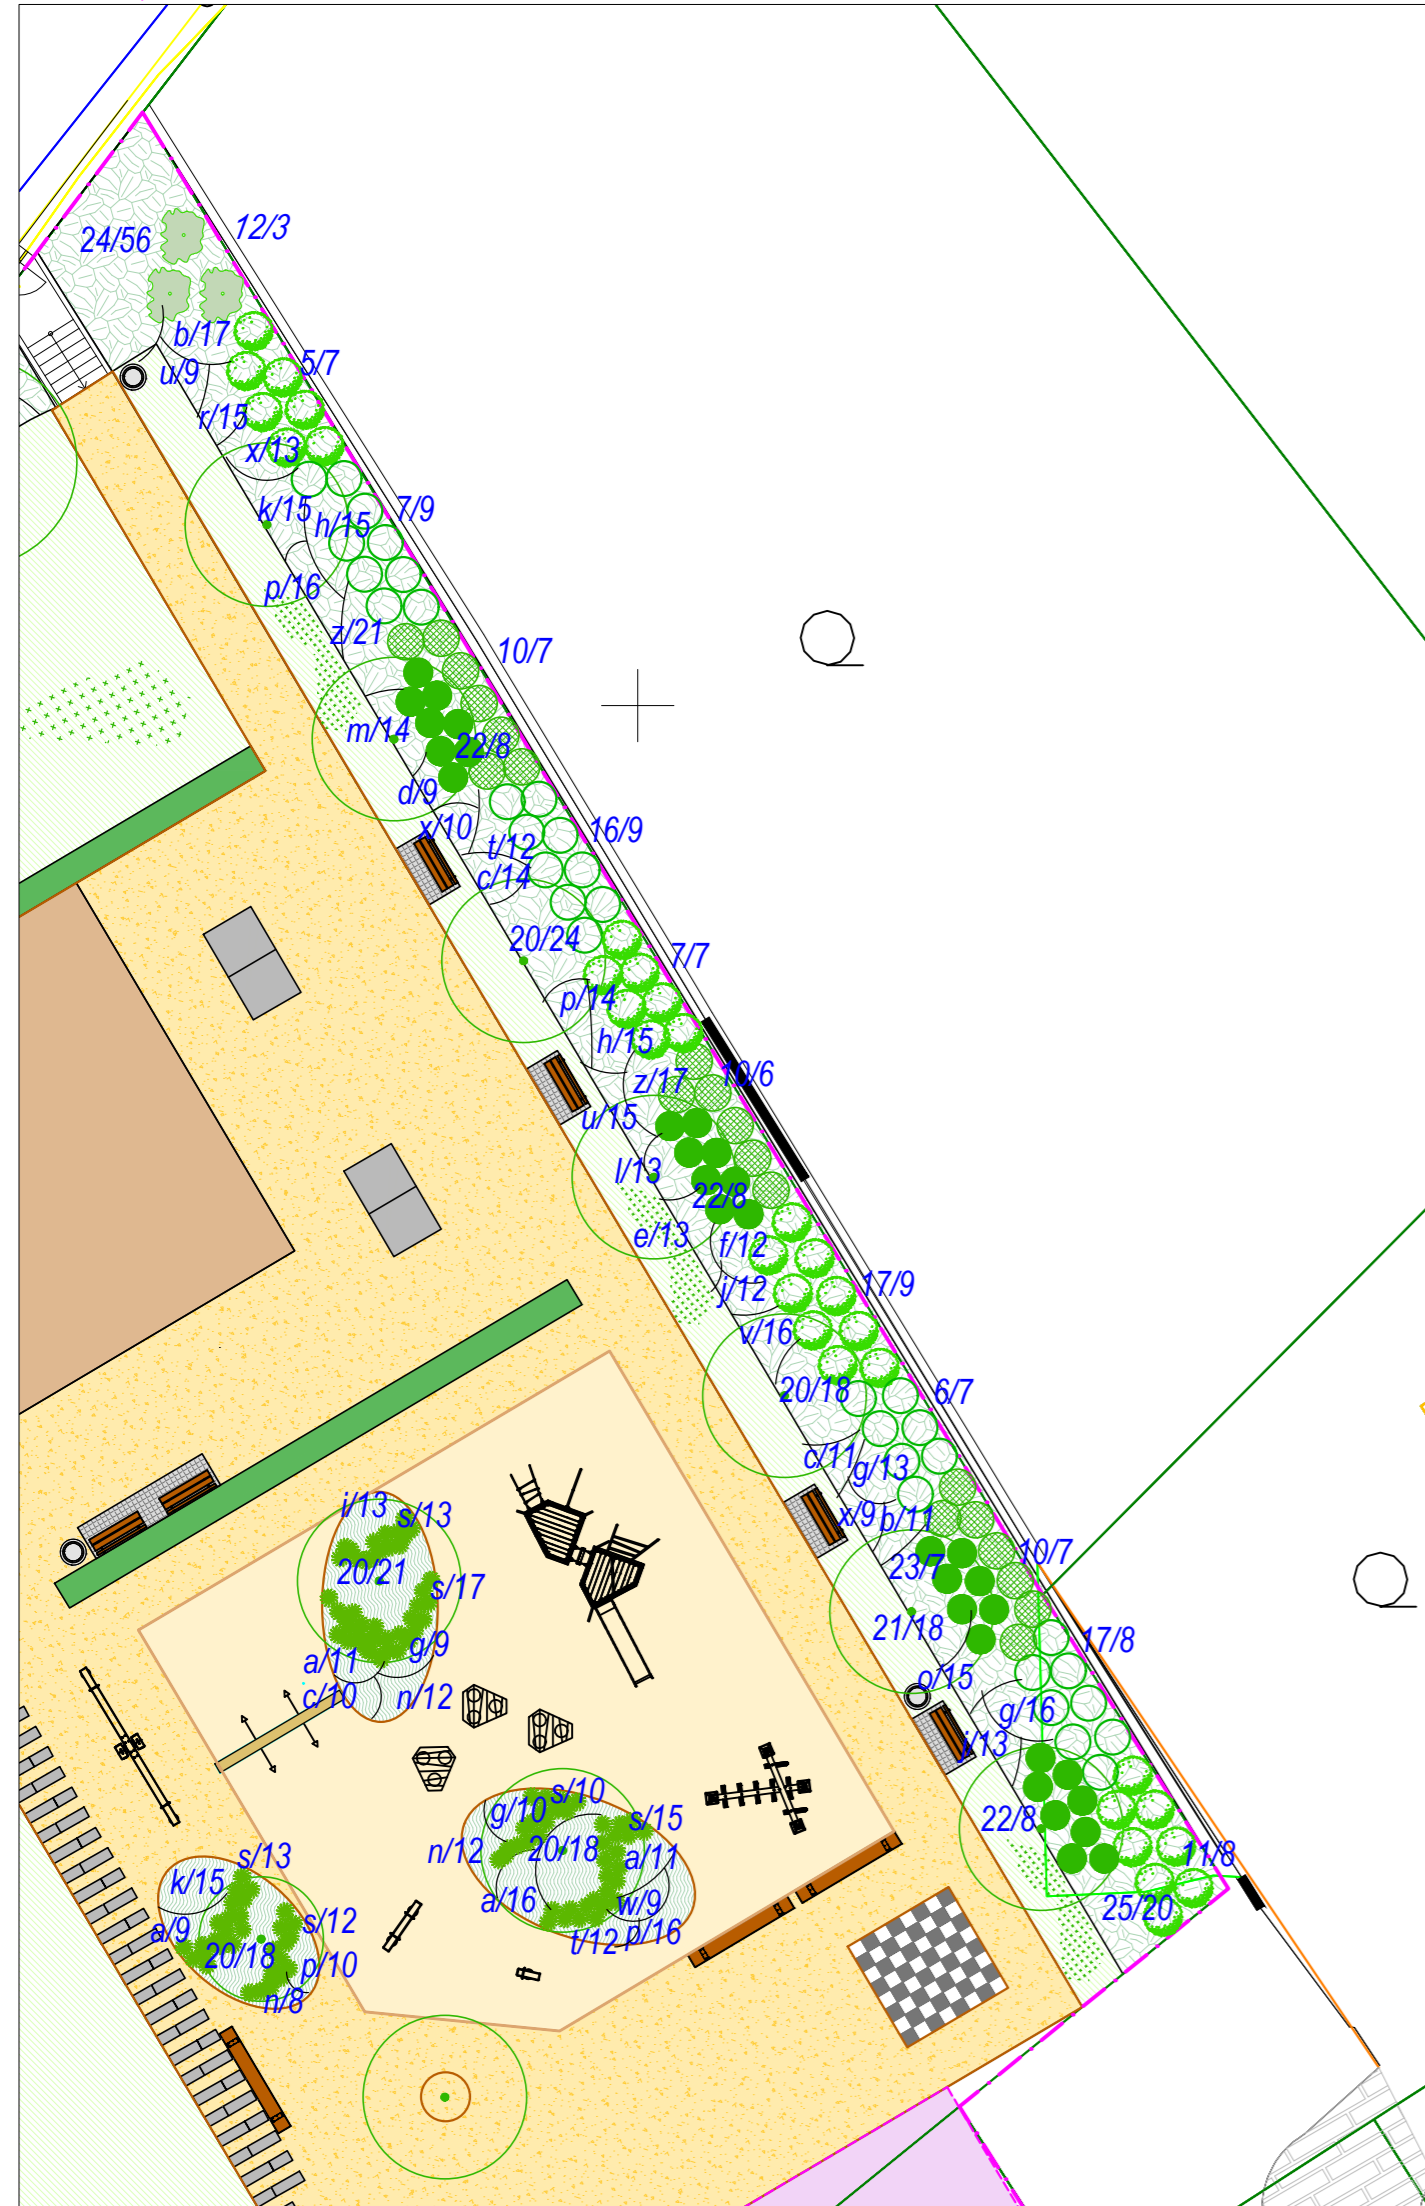

Detail č.2

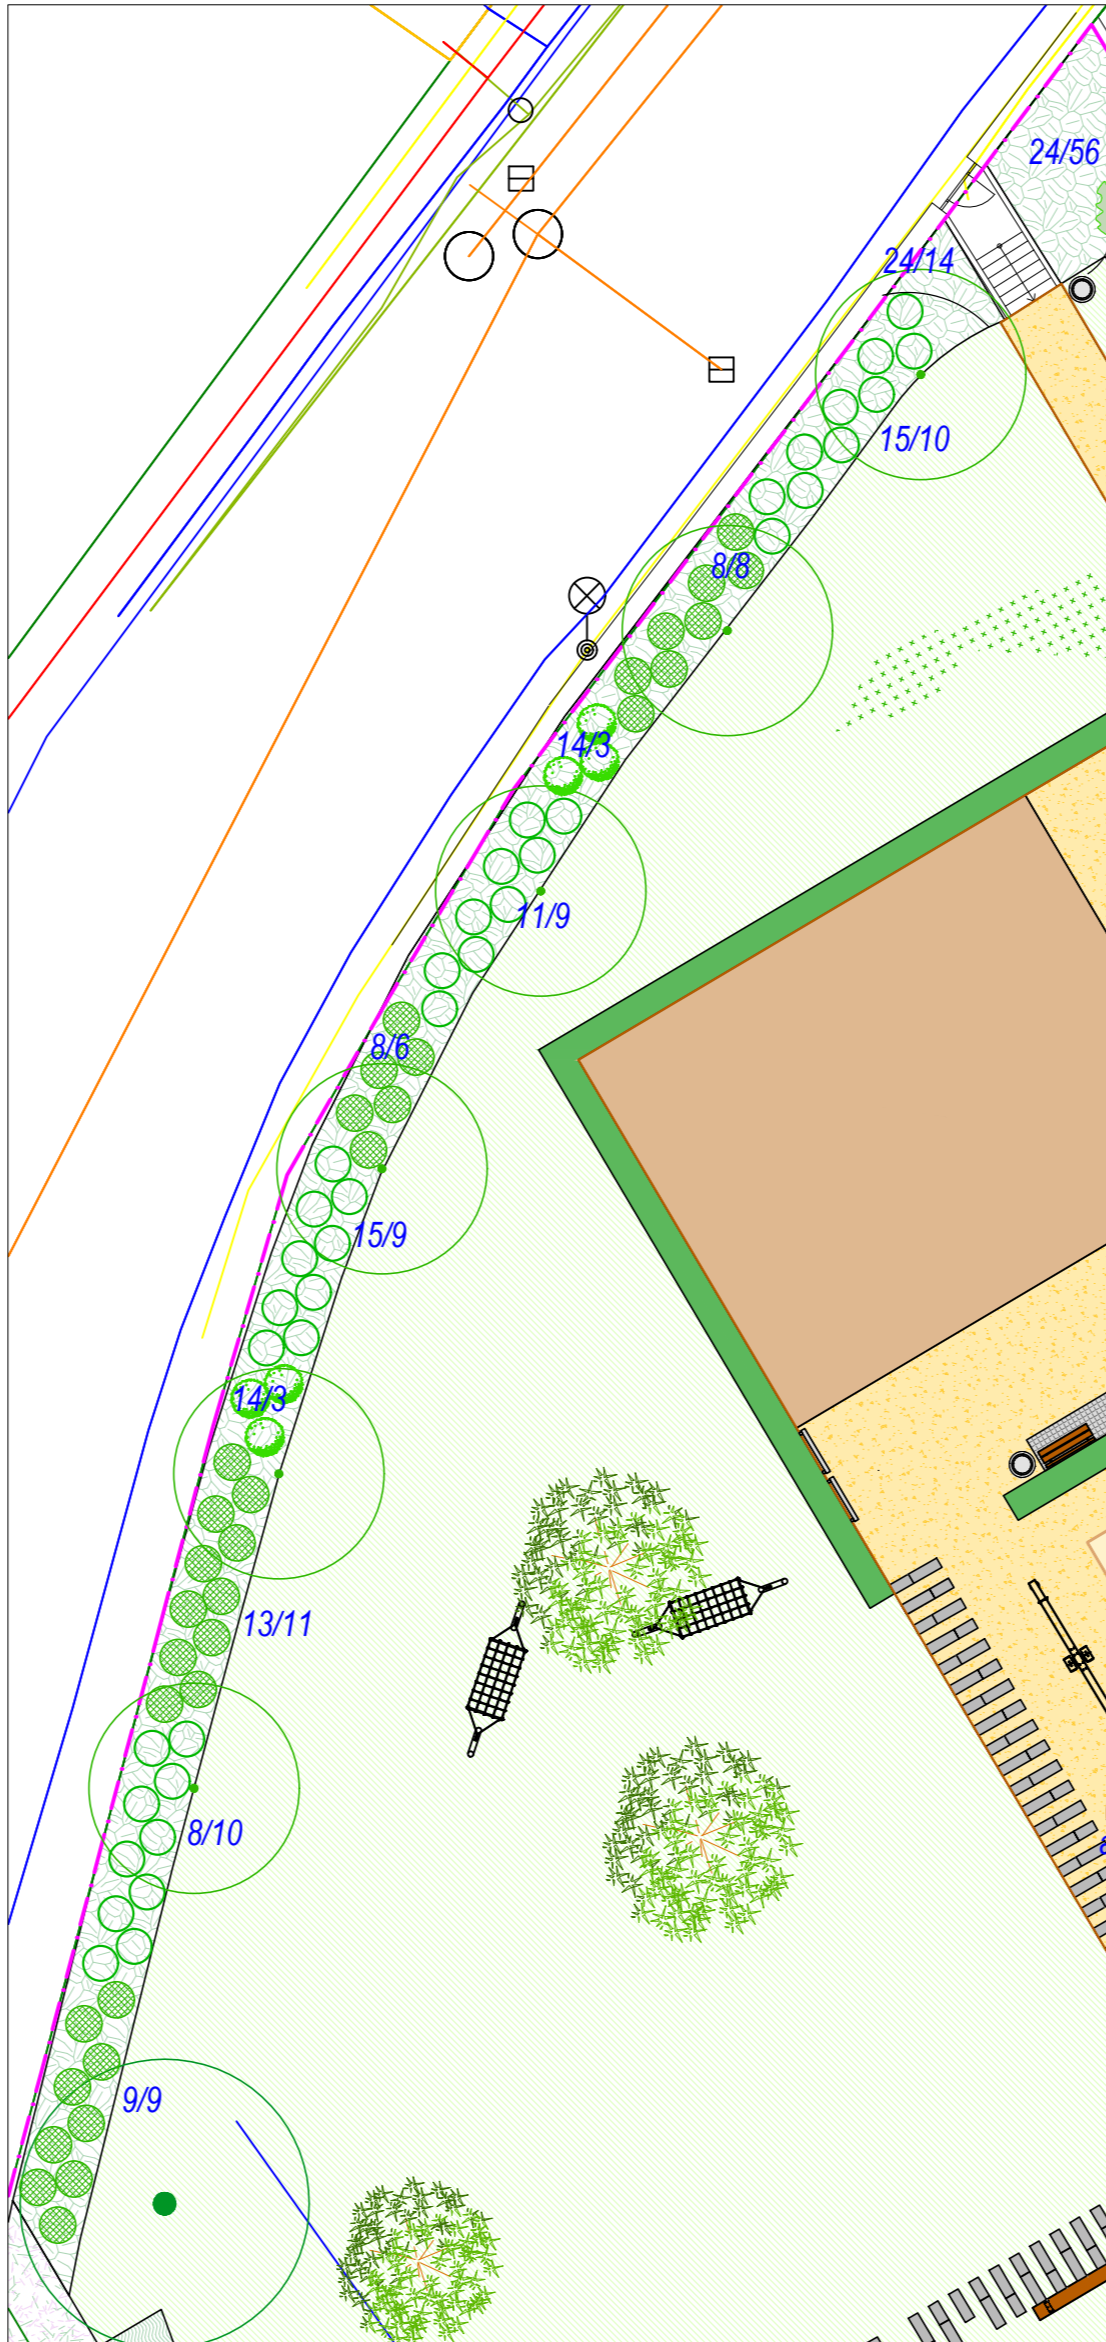

Keře vzrůstné a stálezelené			
5	Deutzia kalmiflora (trojpek) Kt	60/80	7
6	Deutzia 'Mont Rose' (trojpek) Kt	60/80	7
7	Philadelphus 'Belle Etoile' (pustoryl) Kt	60/80	16
8	Philadelphus 'Virginal' (pustoryl) Kt	60/80	24
9	Physocarpus opulifolius (tavola kalinolistá) Kt	60/80	9
10	Prunus laurocerasus 'Etna' (vavřinovec) Kt	60/80	20
11	Ribes sanguineum 'King Edward VII' (meruzalka křivavá) Kt	60/80	17
12	Sambucus nigra 'Black Lace' (bez černý) KTS, Zb	100/150	3
13	Spiraea prunifolia (tavolník)	60/80	11
14	Viburnum bodnantense 'Down' (kalina) Kt	60/80	6
15	Viburnum opulus (kalina obecná) Kt	60/80	19
16	Viburnum opulus 'Roseum' (kalina obecná) Kt	60/80	9
17	Viburnum plicatum 'Mariesii' (kalina řasnatá) Kt	60/80	17
<b>Celkem</b>		<b>ks</b>	<b>165</b>

Keře střední a půdopokryvné			
20	Euonymus fortunei 'Emerald Gaiety' (brslen)	20/30	99
21	Euonymus fortunei 'Minimus' (brslen)	20/30	18
22	Hydrangea arborescens 'Anabelle' (hortenzie)	40/60	24
23	Hydrangea paniculata 'Vanille Fraise' (hortenzie)	40/60	7
24	Rosa 'Cubana' (půdopokryvná růže)	20/30	70
25	Spiraea bumalda 'Anthony Waterer' (tavolník)	30/40	20
<b>Celkem</b>		<b>ks</b>	<b>238</b>

Trvalky a tráviny			
a	Achillea filipendulina 'Coronation Gold'	ks	47
b	Artemisia ludoviciana 'Silver Queen'	ks	28
c	Aster dumosus 'Blaue Lagune'	ks	35
d	Astrantia major	ks	9
e	Carex morowii 'Variegata'	ks	13
f	Cimicifuga simplex	ks	12
g	Echinacea purpurea	ks	48
h	Echinacea purpurea 'Green T wister'	ks	30
i	Geranium magnificum	ks	13
j	Geranium sanguineum 'Elsbeth'	ks	25
k	Hemerocallis hybrid	ks	30
l	Hosta plantaginea	ks	13
m	Hosta undulata 'Albomarginata'	ks	14
n	Lavandula angustifolia	ks	32
o	Monarda fistulosa 'Blaustrumpf'	ks	15
p	Nepeta nervosa	ks	56
r	Origanum laevigatum 'Rosenkuppel'	ks	15
s	Pennisetum alopecuroides 'Hameln'	ks	80
t	Rudbeckia fulgida	ks	24
u	Salvia nemorosa 'Amethyst'	ks	24
v	Salvia officinalis 'Purpurea'	ks	16
w	Sedum telephium 'Matrona'	ks	9
x	Sedum telephium 'Purple Emperor'	ks	32
z	Anemone hupehensis	ks	38
<b>Celkem</b>		<b>ks</b>	<b>658</b>

Hlavní projektant Ing. Ivan Marek	Vedoucí projektu Ing. Barbora Nosková	Vypracoval Bc. Nina Jakušová, DiS.	Kontroloval Ing. Ivan Marek	 Ing. Ivan Marek Martinov 279 277 13 Kostelec nad Labem tel. fax. +420 326 905120 e-mail: zahrarch@zahrarch.cz www.zahrarch.cz
objekt: <b>Revitalizace prostoru předzámčí zámku Vinoř                  k.ú. Vinoř                  SO 800 Sadové úpravy</b>				
investor: Městská část Praha - Vinoř, Bohdanečská 97, Vinoř, 19017 Praha 9				stupeň dokumentace DPS
obsah: SITUACE Sadové úpravy - Detail výsadeb				datum srpen/2021
měřítko 1:200				formát A2
datum revize:				výřitek číslo: <b>1</b>