




ŘEZ 1A-A' 1:50

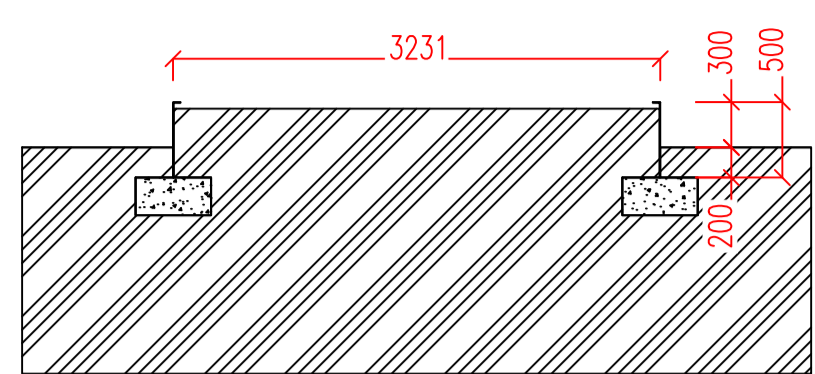


ŘEZ 2A-A' 1:50

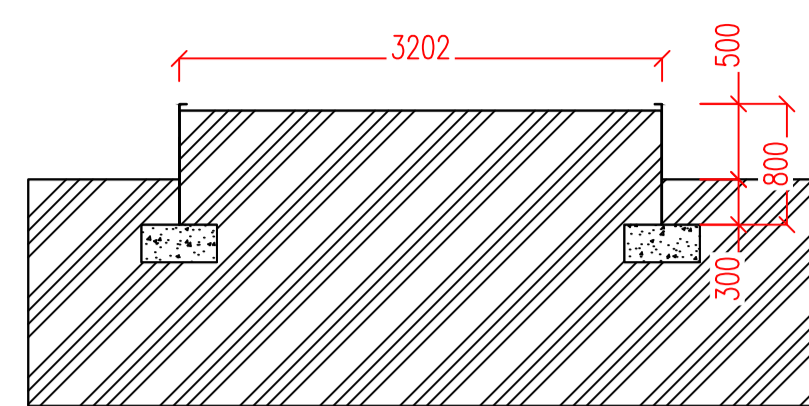


ŘEZ 3A-A' 1:50

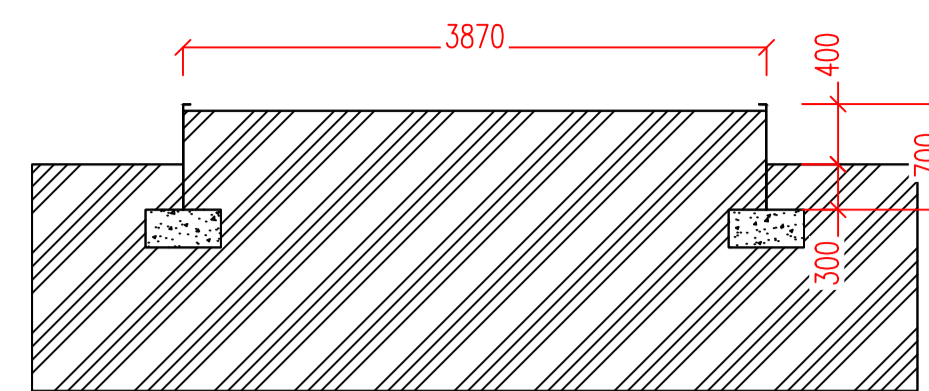


ŘEZ 1B-B' 1:50

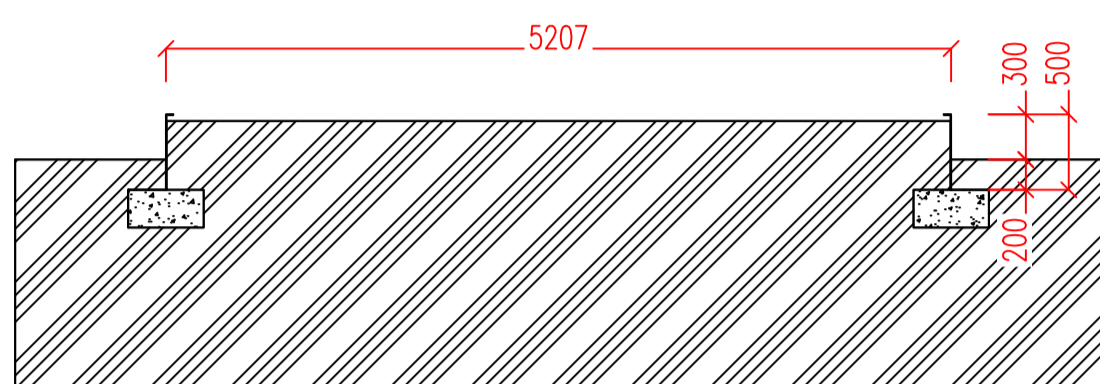


ŘEZ 2B-B' 1:50

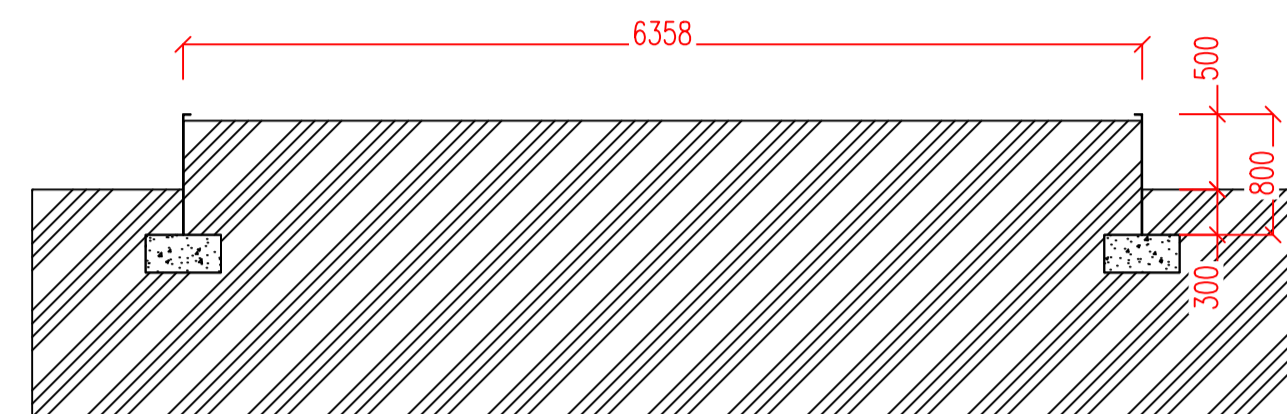


ŘEZ 3B-B' 1:50

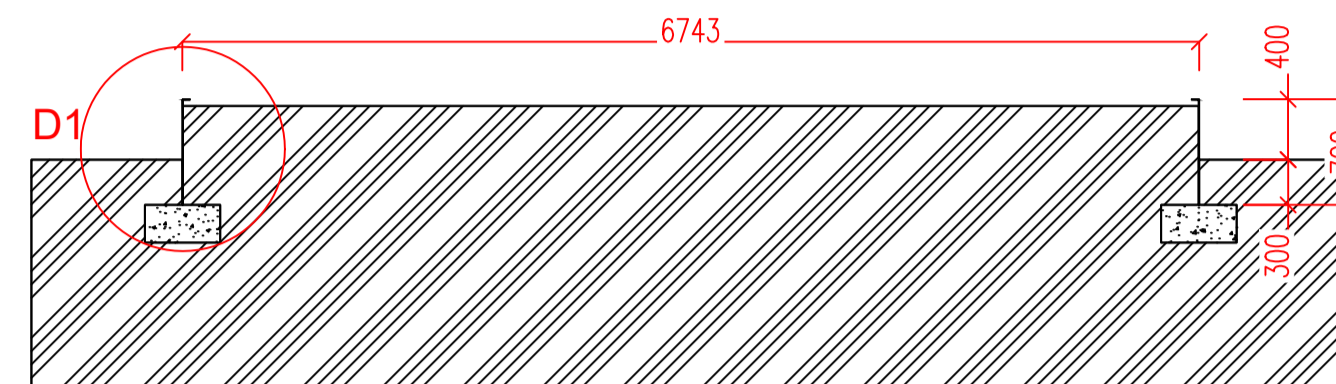


ŘEZOPOHLED 1A-A' 1:50

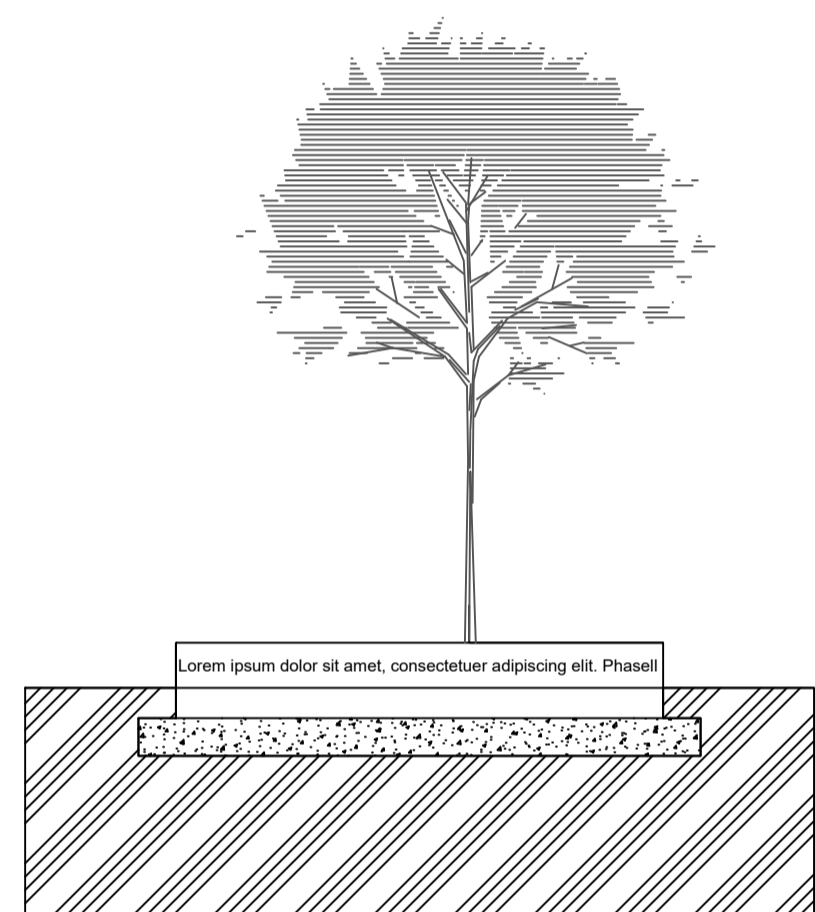


ŘEZOPOHLED 2A-A' 1:50

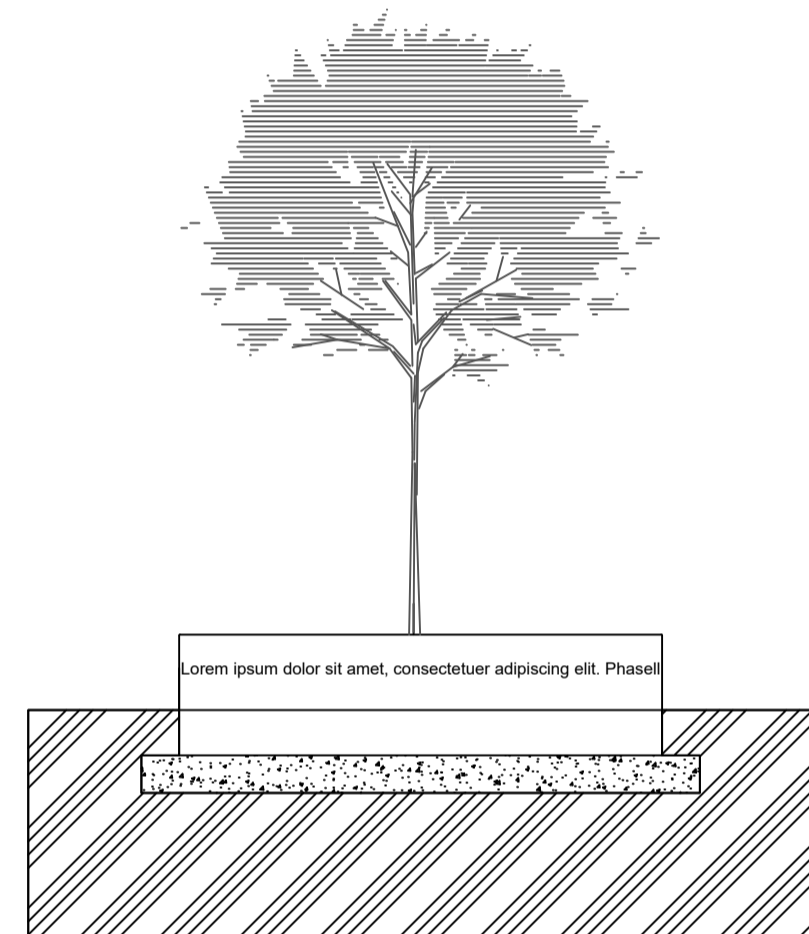


ŘEZOPOHLED 3A-A' 1:50

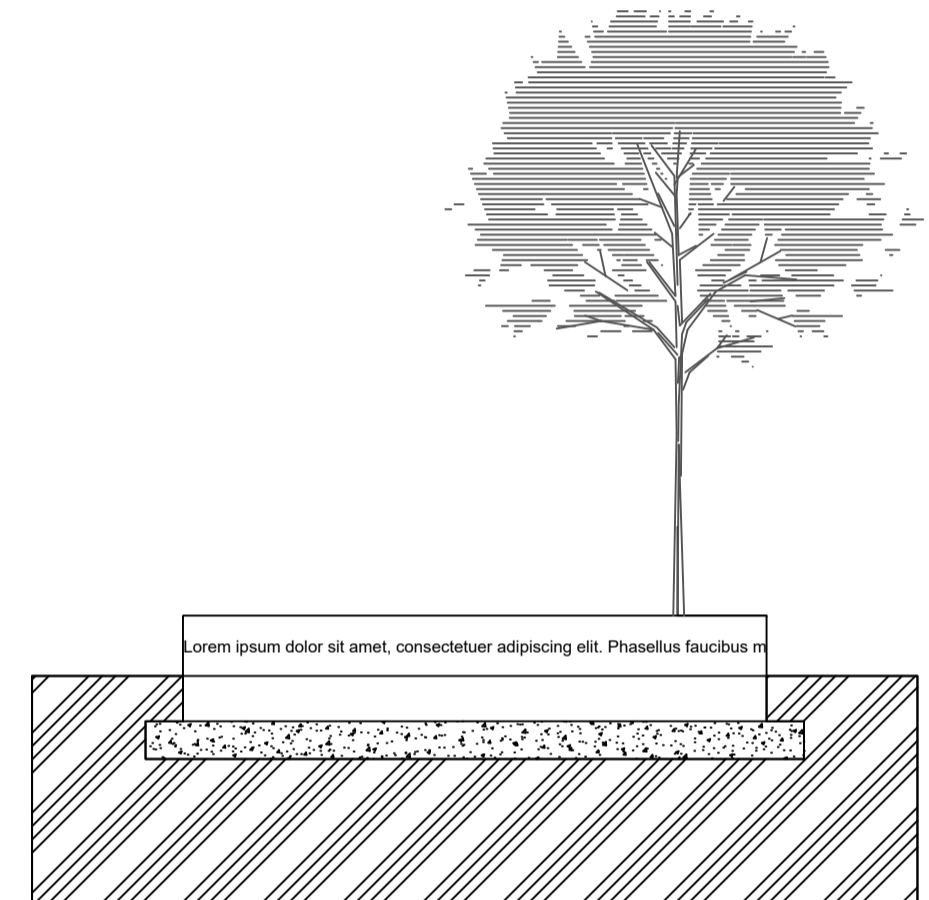


ŘEZOPOHLED 1B-B' 1:50

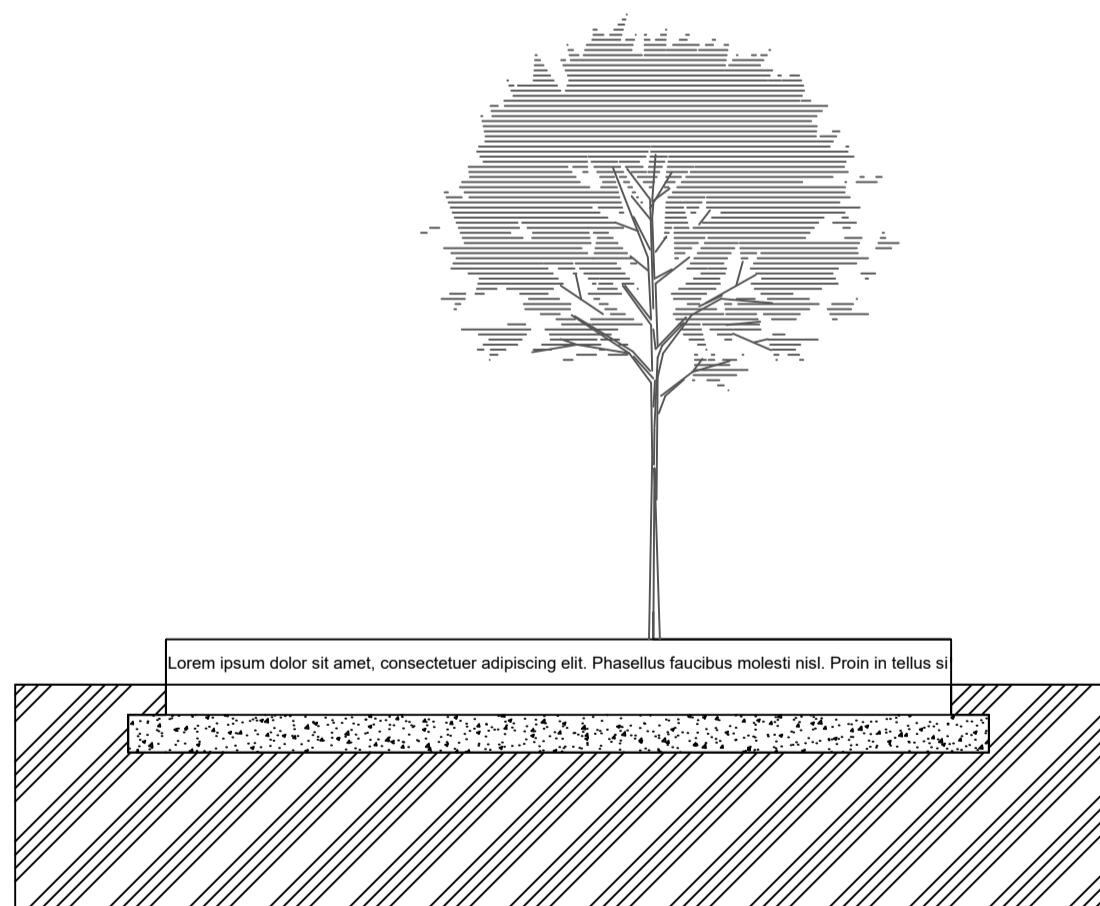

ŘEZOPOHLED 2B-B' 1:50

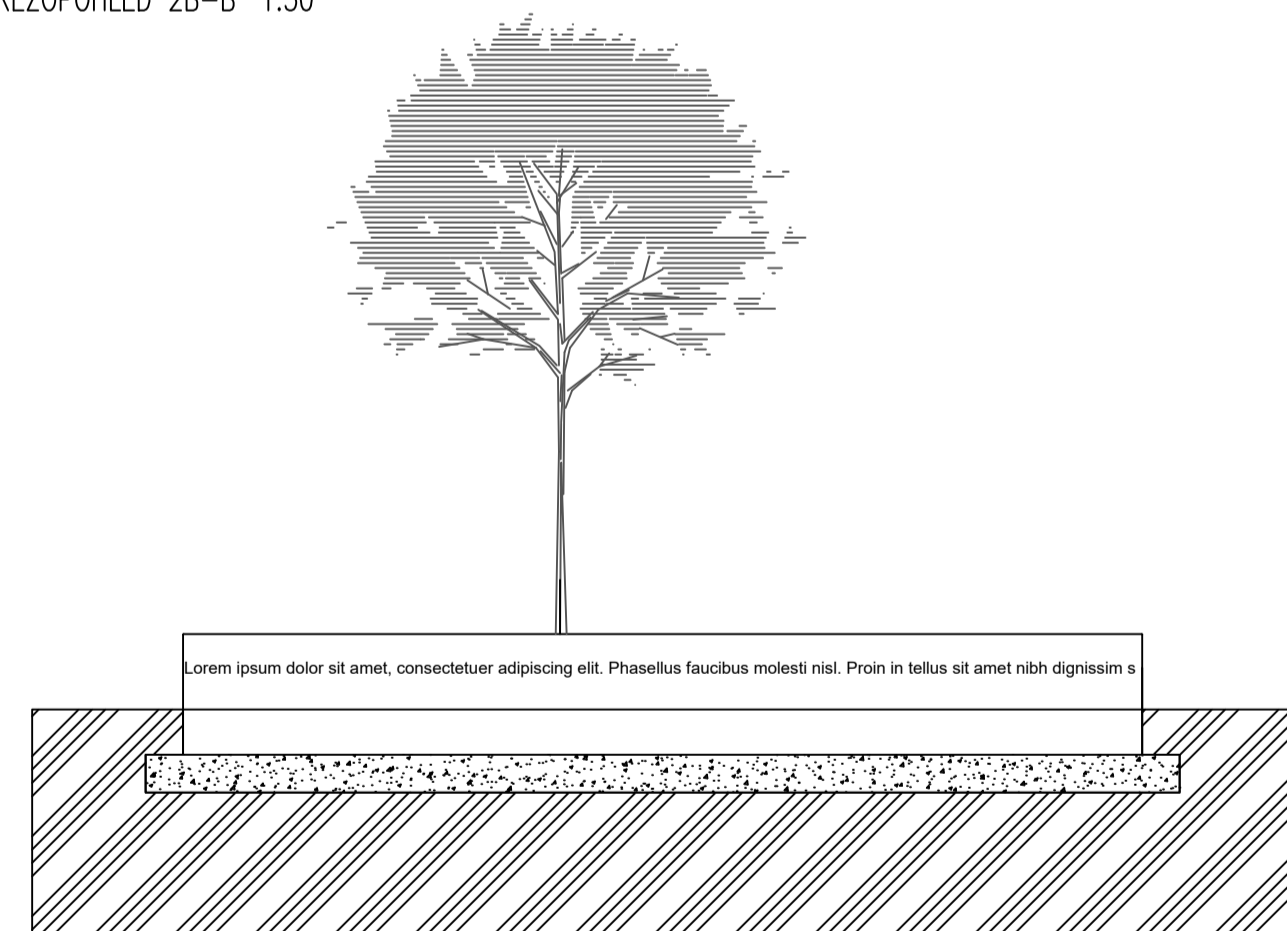


ŘEZOPOHLED 3B-B' 1:50

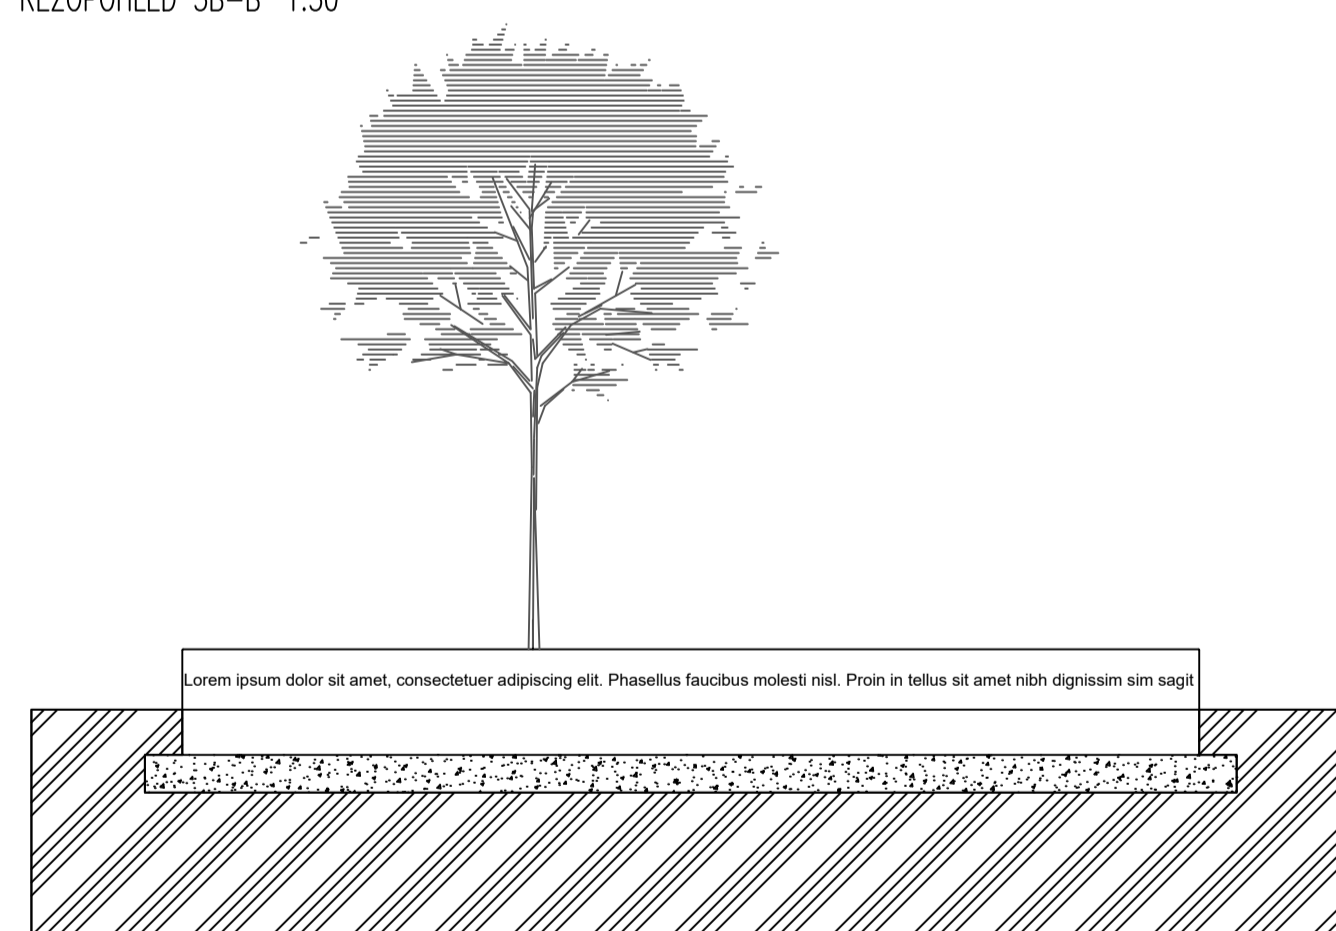


ILUSTRÁČNÍ PROSTOROVÝ MODEL 1




ILUSTRÁČNÍ PROSTOROVÝ MODEL 2

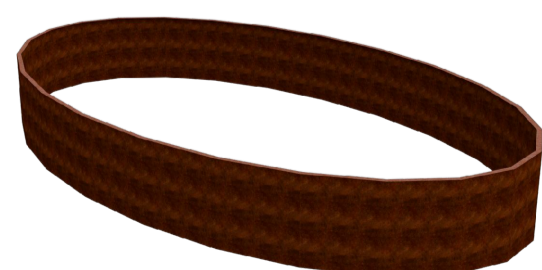


ILUSTRÁČNÍ PROSTOROVÝ MODEL 3

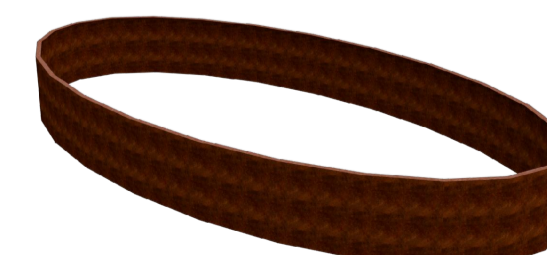

SITUACE SEGMENTACE 1:250

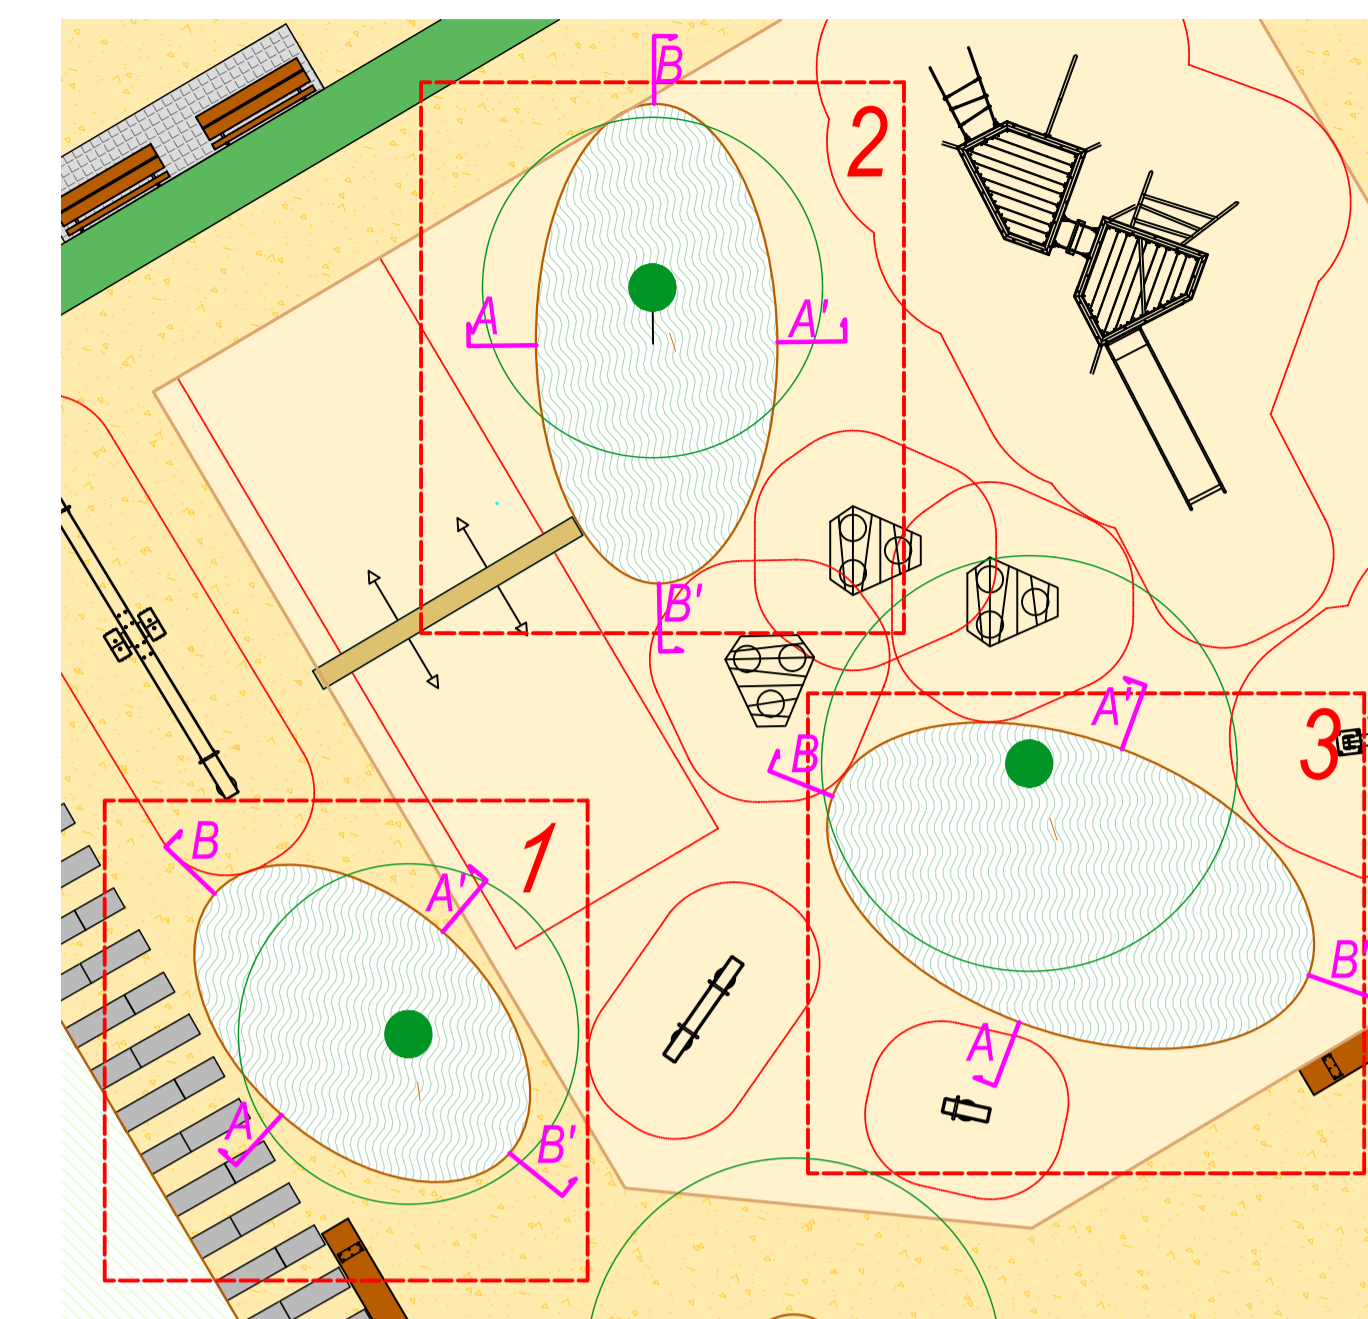


DETAIL D1 1:10

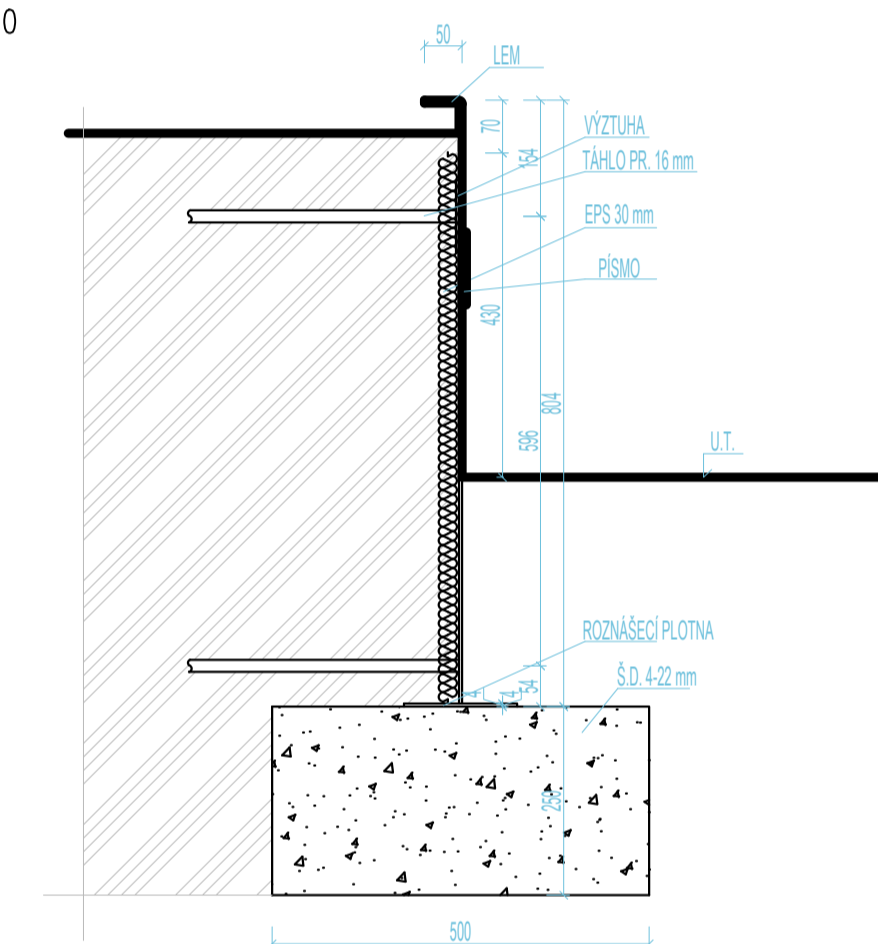

ILUSTRÁČNÍ VIZUALIZACE



Hlavní projektant Ing. Ivan Marek	Vedoucí projektu Ing. Barbora Nosková	Vypracoval Bc. Nina Jakušová, DIS.	Kontroloval Ing. Ivan Marek	 Ing. Ivan Marek Maršálův 279 277 13 Konec mlč. Libem. tel./fax. +420 326 900120 e-mail: zahradnicka@zahradnicka.cz www.zahradnicka.cz
objekt: Revitalizace prostoru předzámčí zámku Vínof k.ú. Vínof SO 900 Parkové cesty, mobiliář a vybavení				
Investor: Městská část Praha - Vínof, Bohdanečská 97, Vínof, 19017 Praha 9				stupeň dokumentace DPS
obsah: Cortenové objekty				datum: srpne/2021
měřítko: 1:100, 1:250				formát: A1
datum revize:				výšak číslo: 1