
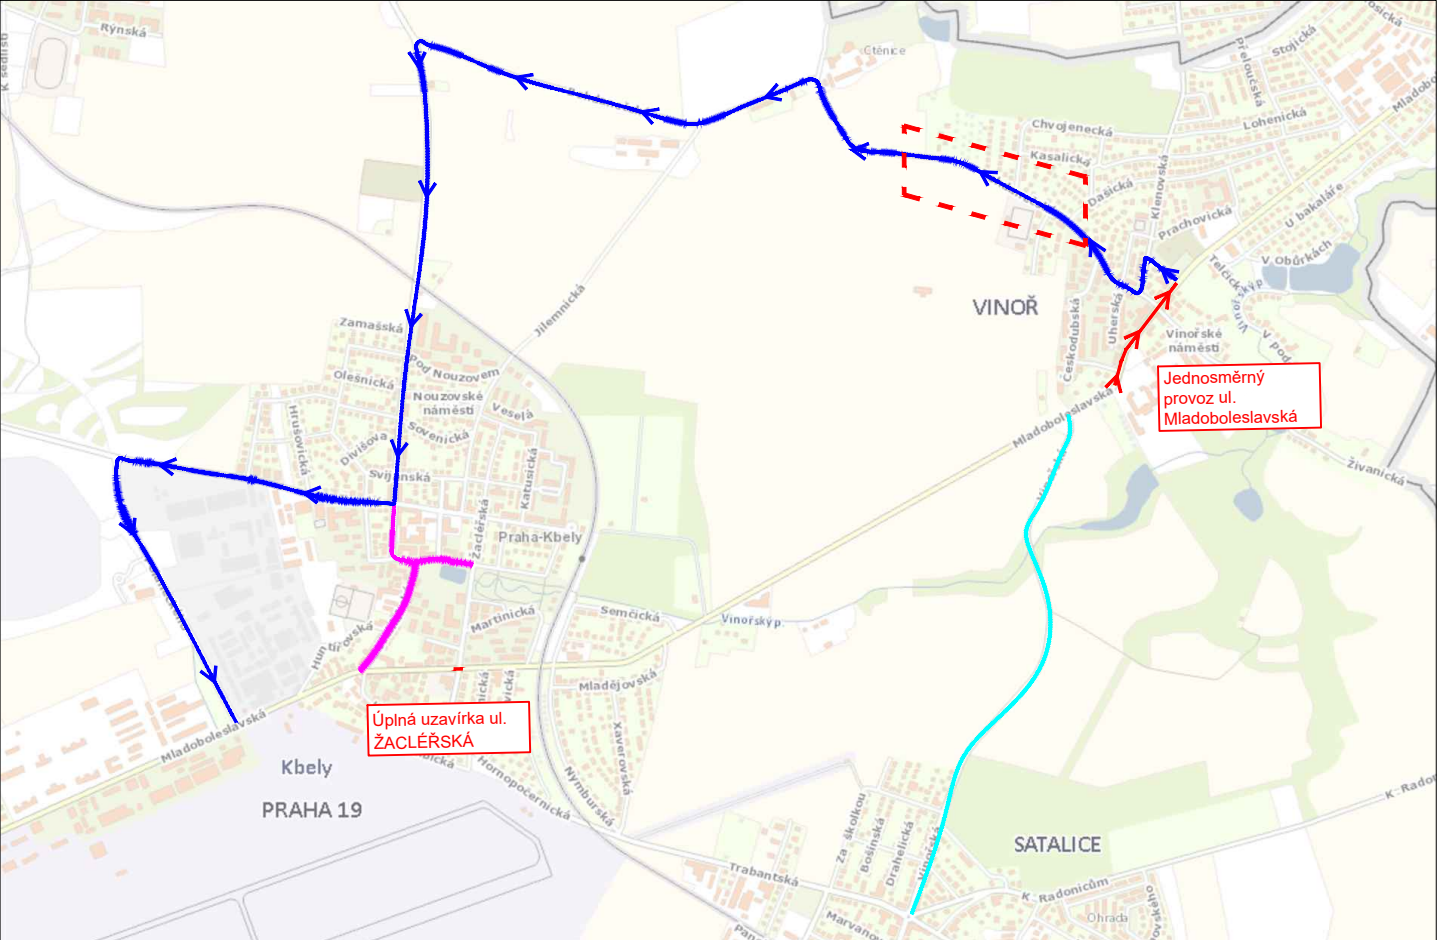


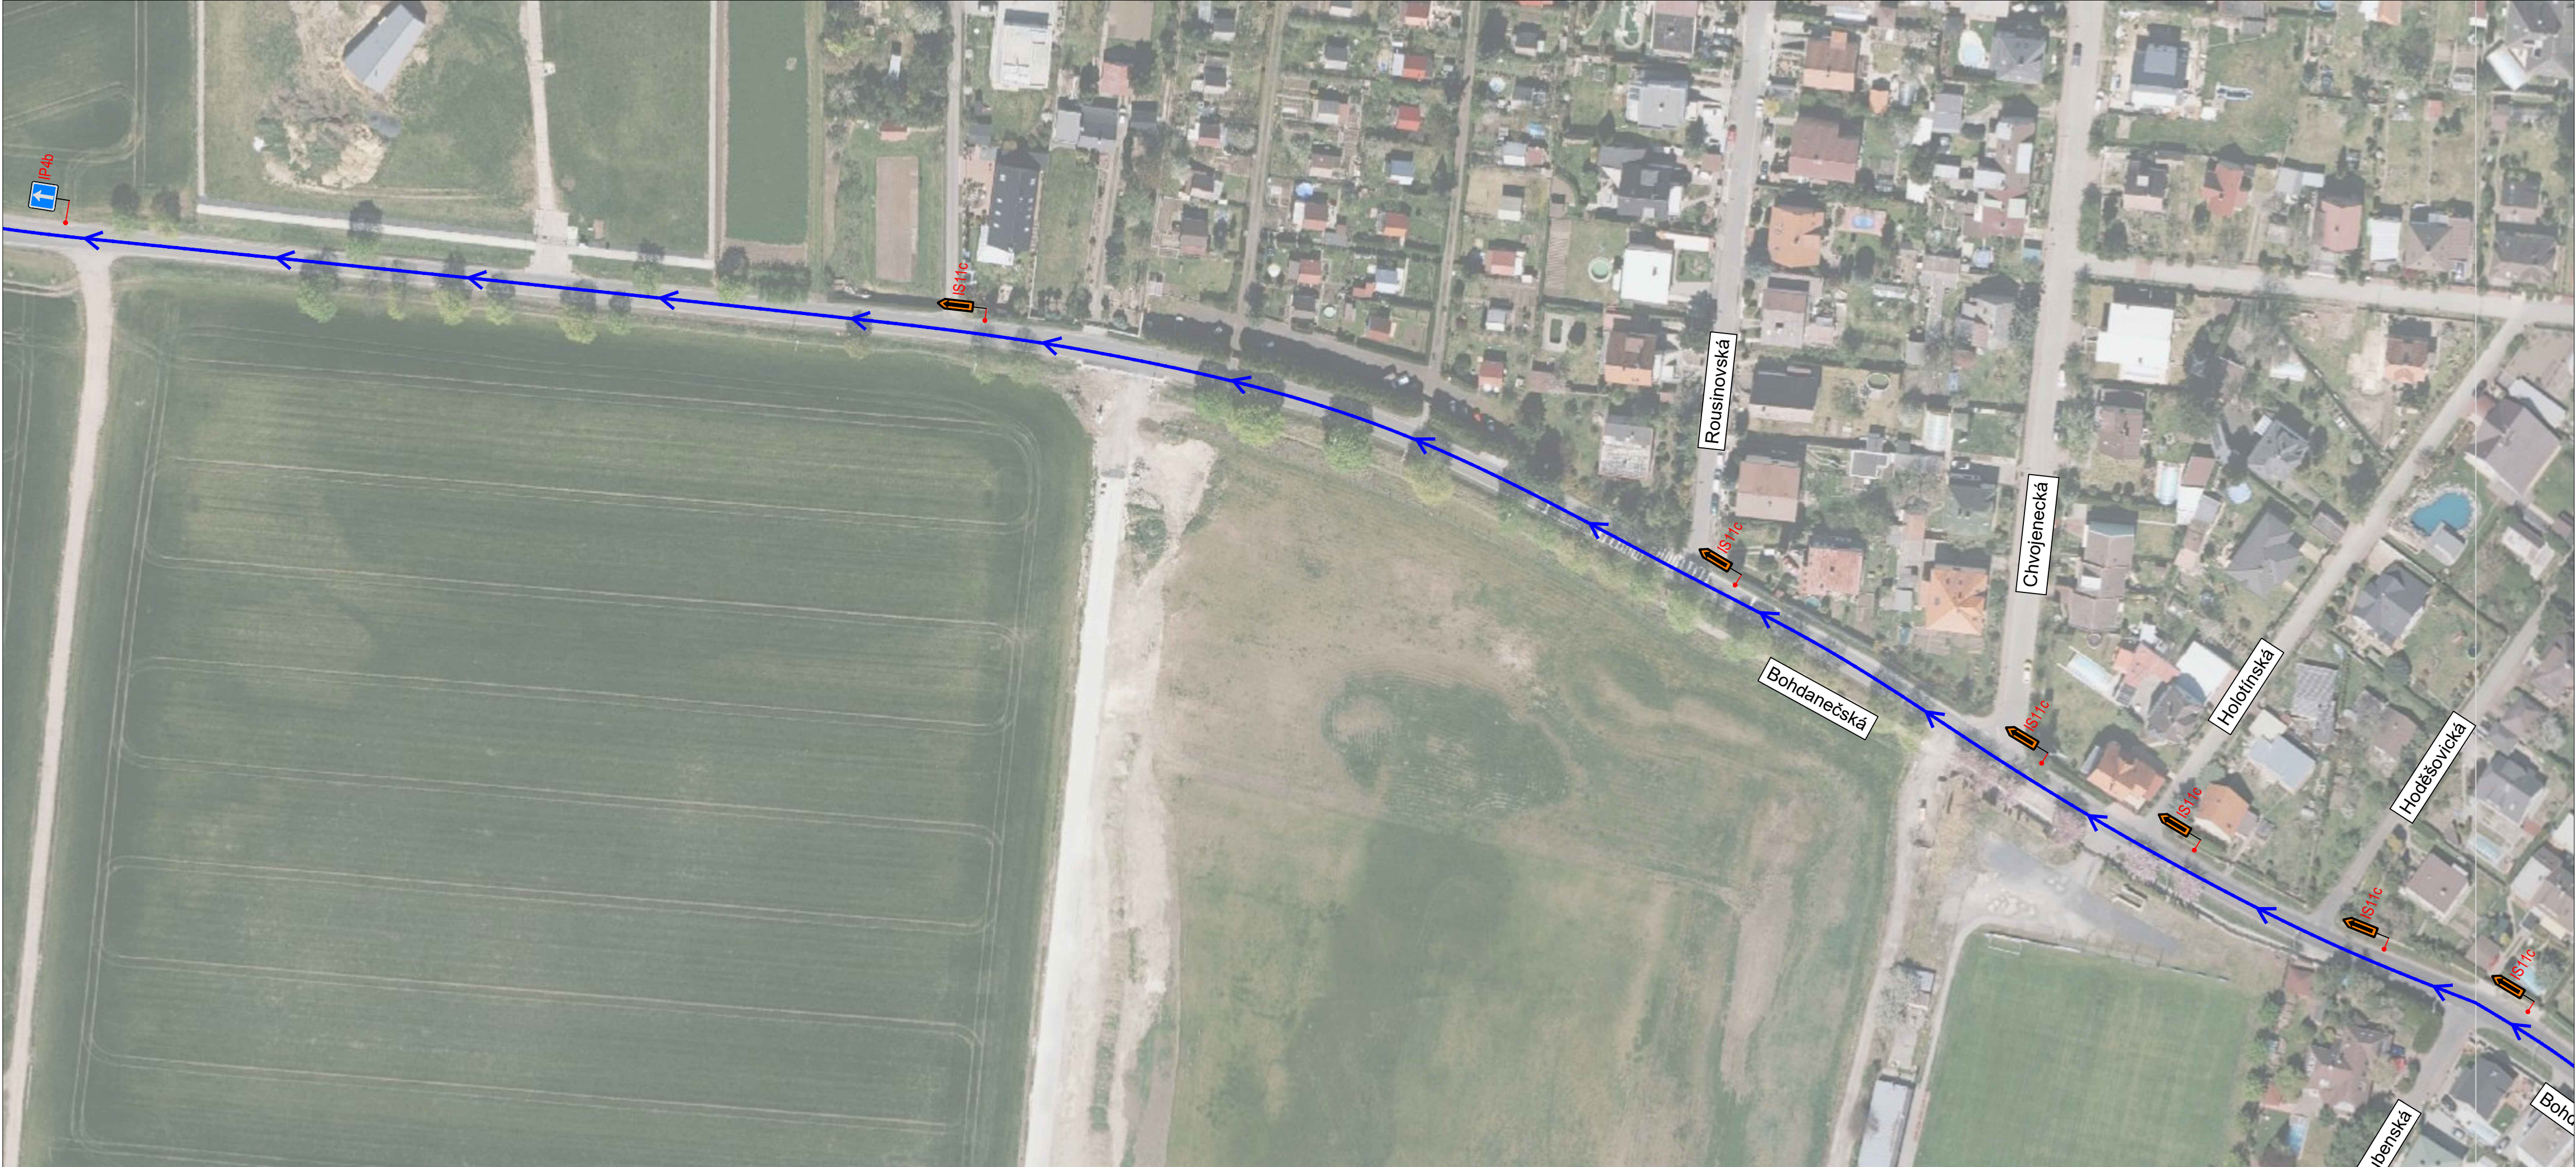

LEGENDA


Přechodné svislé dopravní značení

Stávající dopravní značení

Stávající dopravní značení - ZNEPLATNĚNÍ

Objízdná trasa

Alternativní trasa pro pěší

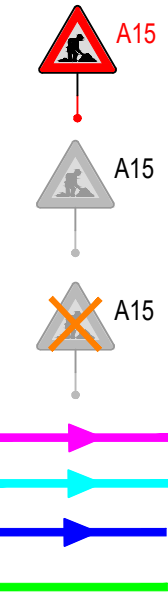

Umístění nového dopravního značení je pouze orientační. Přesné umístění určí odpovědná osoba dle místních poměrů.

INVESTOR: TSK hl.m. Prahy		AKCE: Mladoboleslavská SÚ, č. akce 13 515, Praha 19			
KRAJ: Hl. m. Praha		PŘÍLOHA: SITUACE DIO - ETAPA I OBJÍZDNÁ TRASA II			
OBEČ: Praha					
PROJEKTANT: 3K ZNAČKY s.r.o. Jiráskova 1519, 251 01 Říčany tel.: +420 323 601 237 www.3kznacky.cz		VYPRACOVAL: Ing. Matěj Hofman		KOPIE Č.	PŘÍLOHA Č. D.2.2
		FORMÁT A4: 4XA4			
		DATUM: 10/2021			
		MĚŘÍTKO: 1:1000			
KOPÍROVÁNÍ A ROZMNOŽOVÁNÍ POUZE PO PŘEDCHOZÍM SOUHLASÍ 3K ZNAČKY s.r.o.					