


LEGENDA

návrh - SDZ



OT

STÁVAJÍCÍ - SDZ

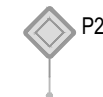


Schválil:..... Schválil:.....



3K značky s.r.o.
Jiráskova 1519, 251 01 Říčany
tel.: +420 323 601 237, www.3kznacky.cz, info@3kznacky.cz

VYPRACOVAL: Ing. Jitka Branišová	HL. INŽENÝR PROJEKTU: Jakub Turoň	INVESTOR: KSÚS p.o. a obec Přezletice
ČÍSLO ZAKÁZKY: 26 01 036	DATUM: 03/2026	
AKCE: Přezletice průtah, M-silnice	MĚŘÍTKO: 1:150000	FORMÁT: 2xA4
PŘÍLOHA: Zájmová mapa	STUPEŇ: RDS	PŘÍLOHA ČÍSLO: A
	KOPIE ČÍSLO:	

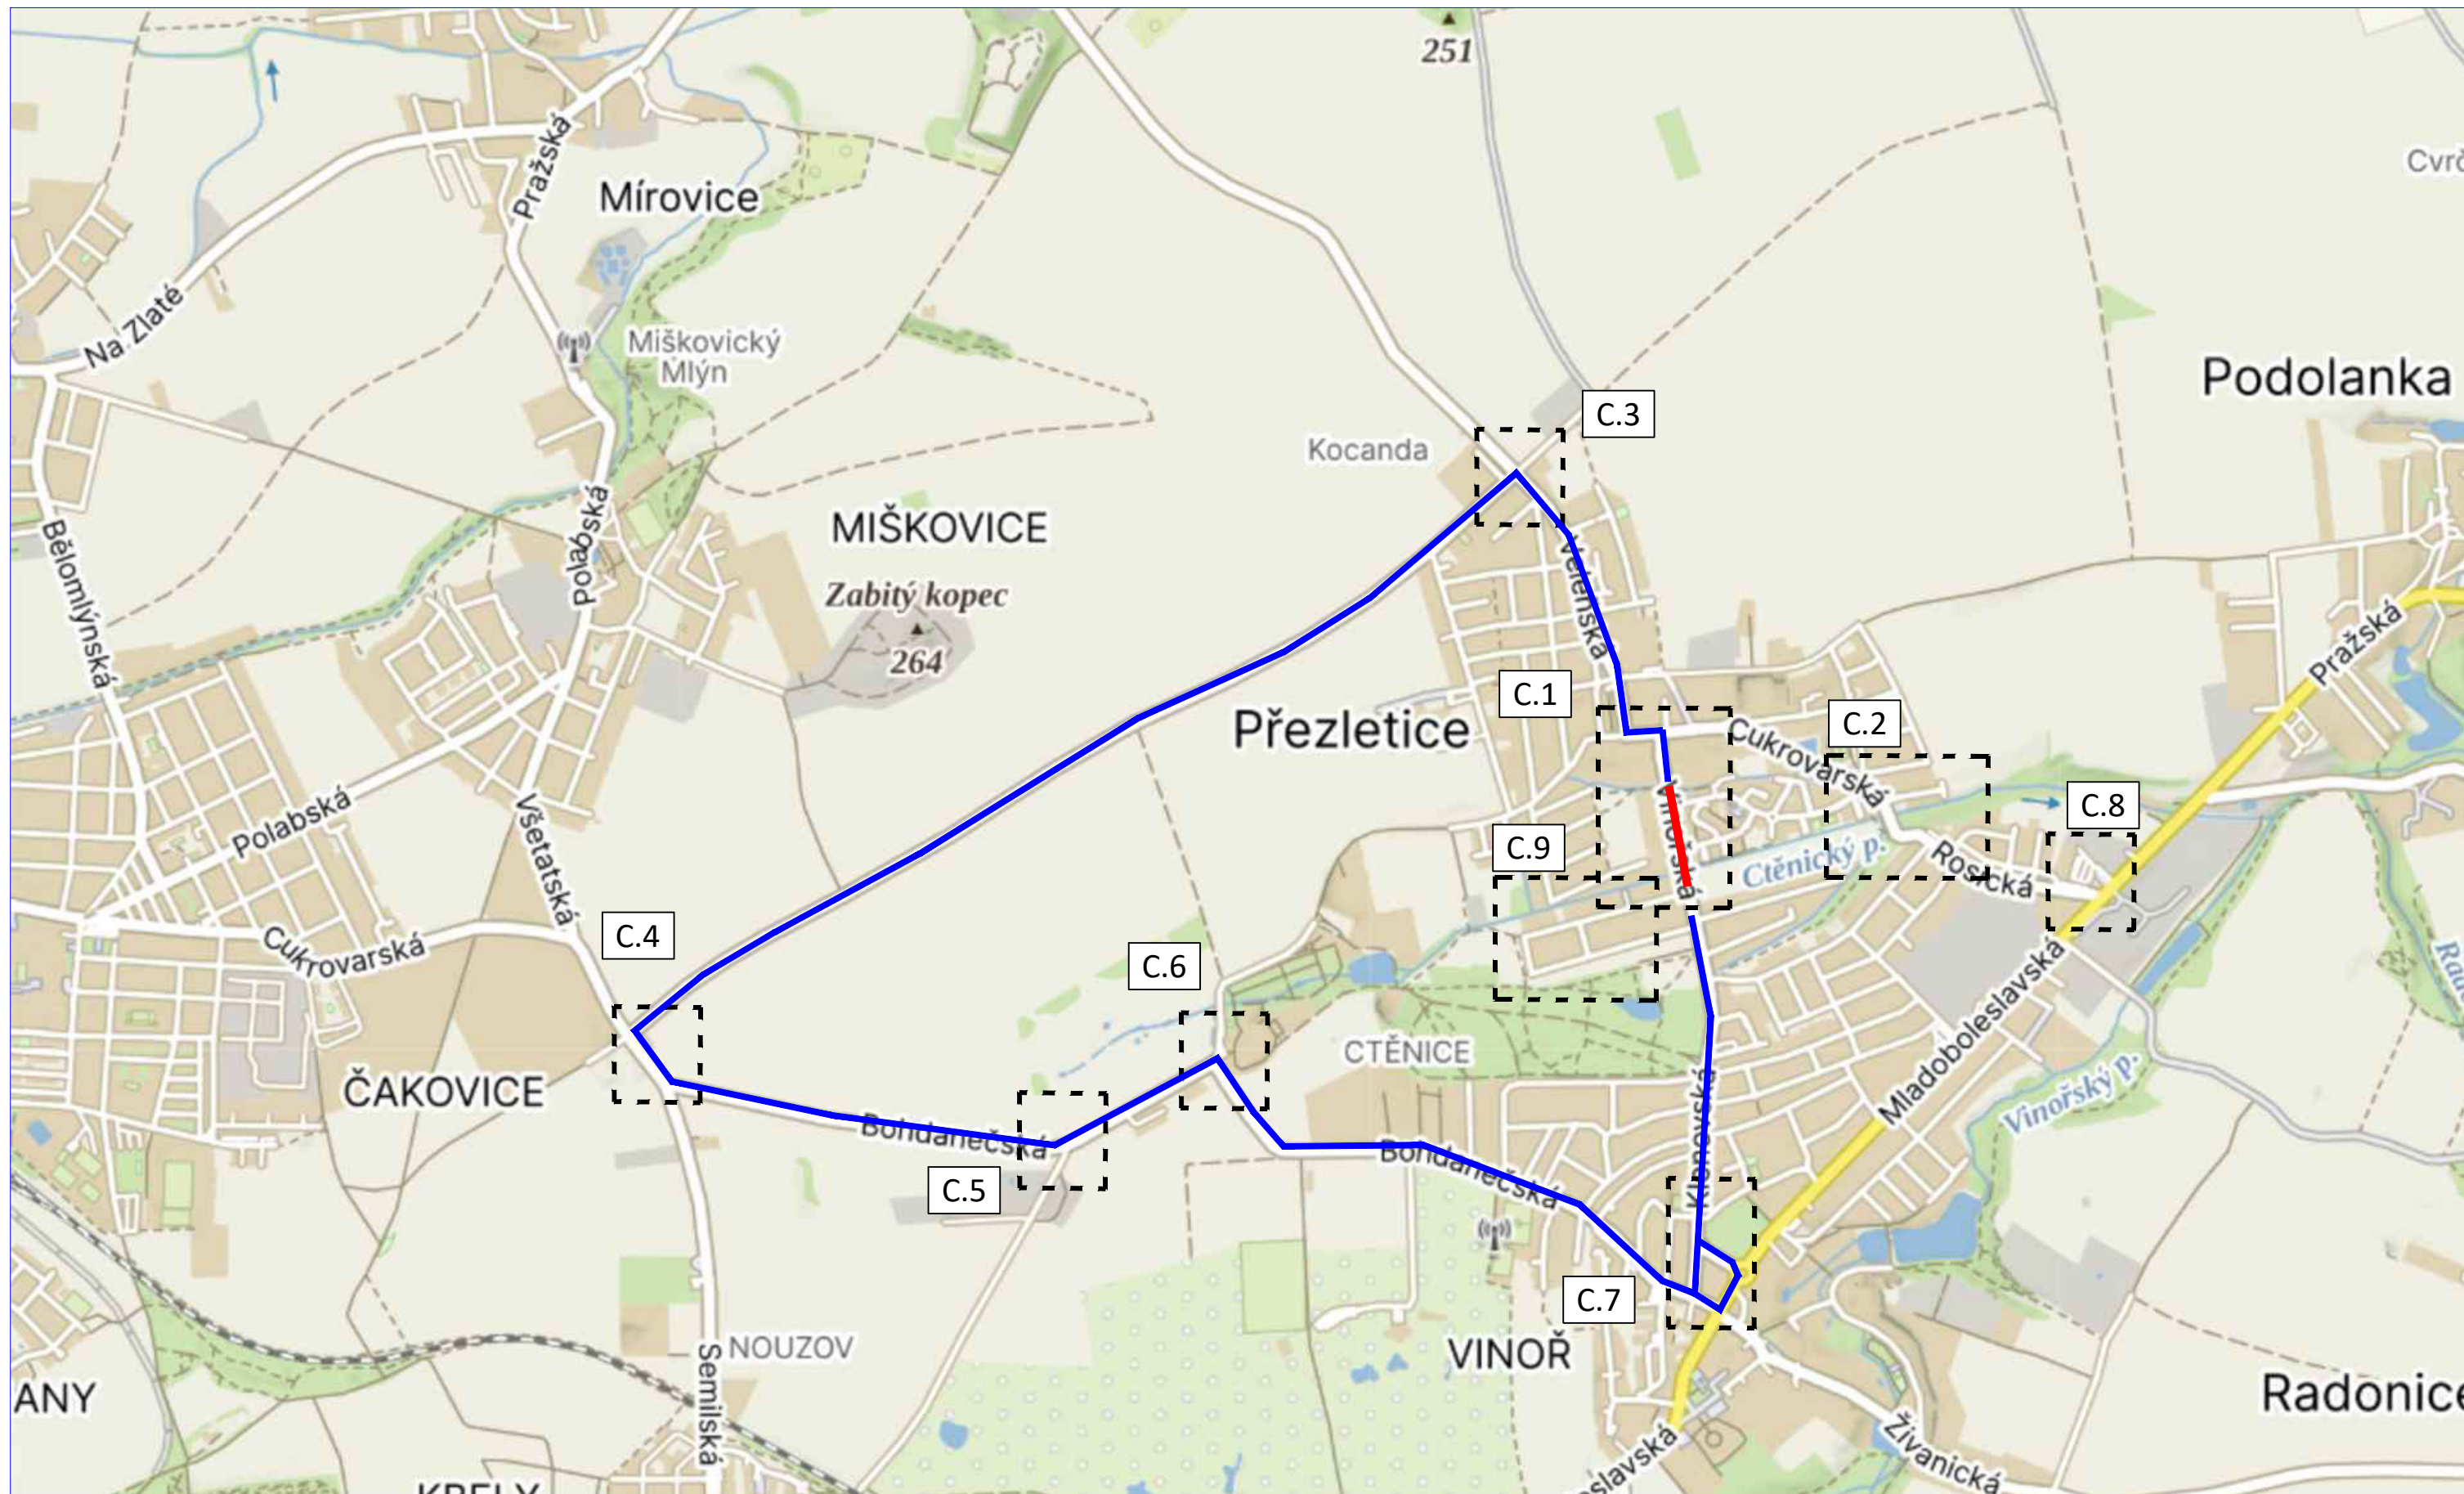

DÉLKA ZÁBORU: 0,6 km

DÉLKA OBJÍZDNÉ TRASY: 5 km

LEGENDA:

- Přehledná mapa
- Přehledná mapa



3K značky s.r.o.
 Jiráskova 1519, 251 01 Říčany
 tel.: +420 323 601 237, www.3kznacky.cz, info@3kznacky.cz

LEGENDA:

- návrh - SDZ
- STÁVAJÍCÍ - SDZ

AKCE:
 Přezletice průtah, M-silnice
 ETAPA 1

MĚŘÍTKO:
 1:40000

PŘÍLOHA:
 Přehledná mapa

PŘÍLOHA ČÍSLO:
 B.1

PŘEZLETICE

C.3



C.2

C.7



3K značky s.r.o.
 Jiráskova 1519, 251 01 Říčany
 tel.: +420 323 601 237, www.3kznacky.cz, info@3kznacky.cz

LEGENDA:

návth - SDZ	
STÁVAJÍCÍ - SDZ	

AKCE: Přezletice průtah, M-silnice ETAPA 1

PŘÍLOHA: Situace DIO I

MĚŘITKO: 1:1000

PŘÍLOHA ČÍSLO: C.1

PŘEZLETICE



C.3

C.1

SILNICE III/244
V OBCI PŘEZLETICE
UZAVŘENA



NOHA VICE

CUKROVARSKÁ

VINOŘ

IS11b

VINOŘ

CUKROVARSKÁ

B2

B1

B1

IJ4a

IJ4a

posun o 5m



3K značky s.r.o.
Jiráskova 1519, 251 01 Říčany
tel.: +420 323 601 237, www.3kzacky.cz, info@3kzacky.cz

LEGENDA:

návrh - SDZ



stávající - SDZ



AKCE:
Přezletice průtah, M-silnice
ETAPA 1


MĚŘÍTKO:
1:1000

PŘÍLOHA:
Situace DIO II

PŘÍLOHA ČÍSLO:
C.2

PŘEZLETICE

VELEŇ

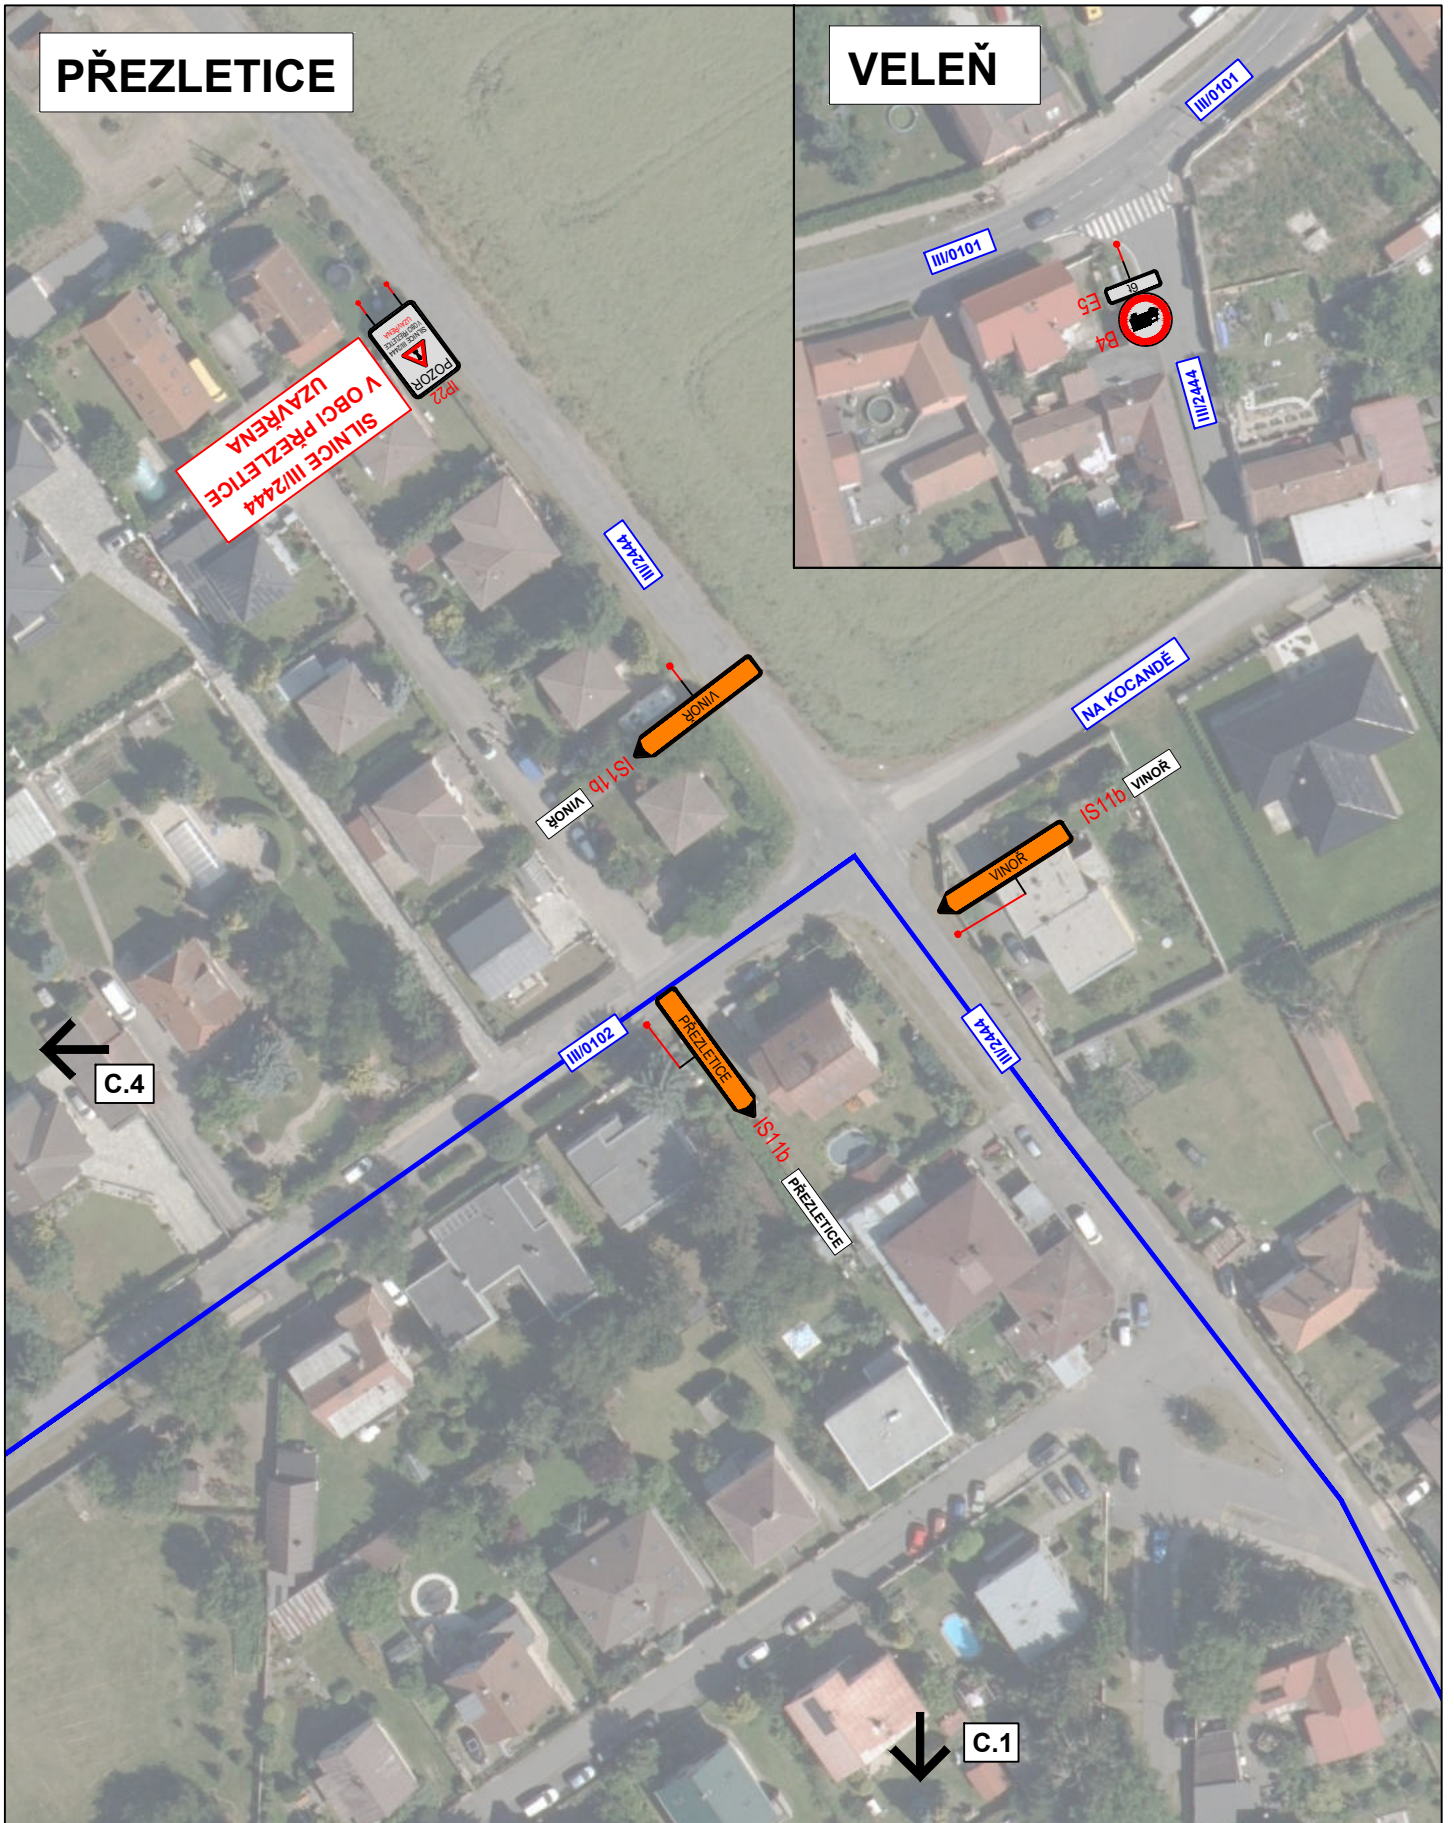

3K značky s.r.o.
 Jiráskova 1519, 251 01 Říčany
 tel.: +420 323 601 237, www.3kznacky.cz, info@3kznacky.cz

LEGENDA:

návth - SDZ



STÁVAJÍCÍ - SDZ



AKCE:

Přezletice průtah, M-silnice
 ETAPA 1


MĚŘÍTKO:
 1:1000

PŘÍLOHA:

Situace DIO III



PŘÍLOHA ČÍSLO:
 C.3

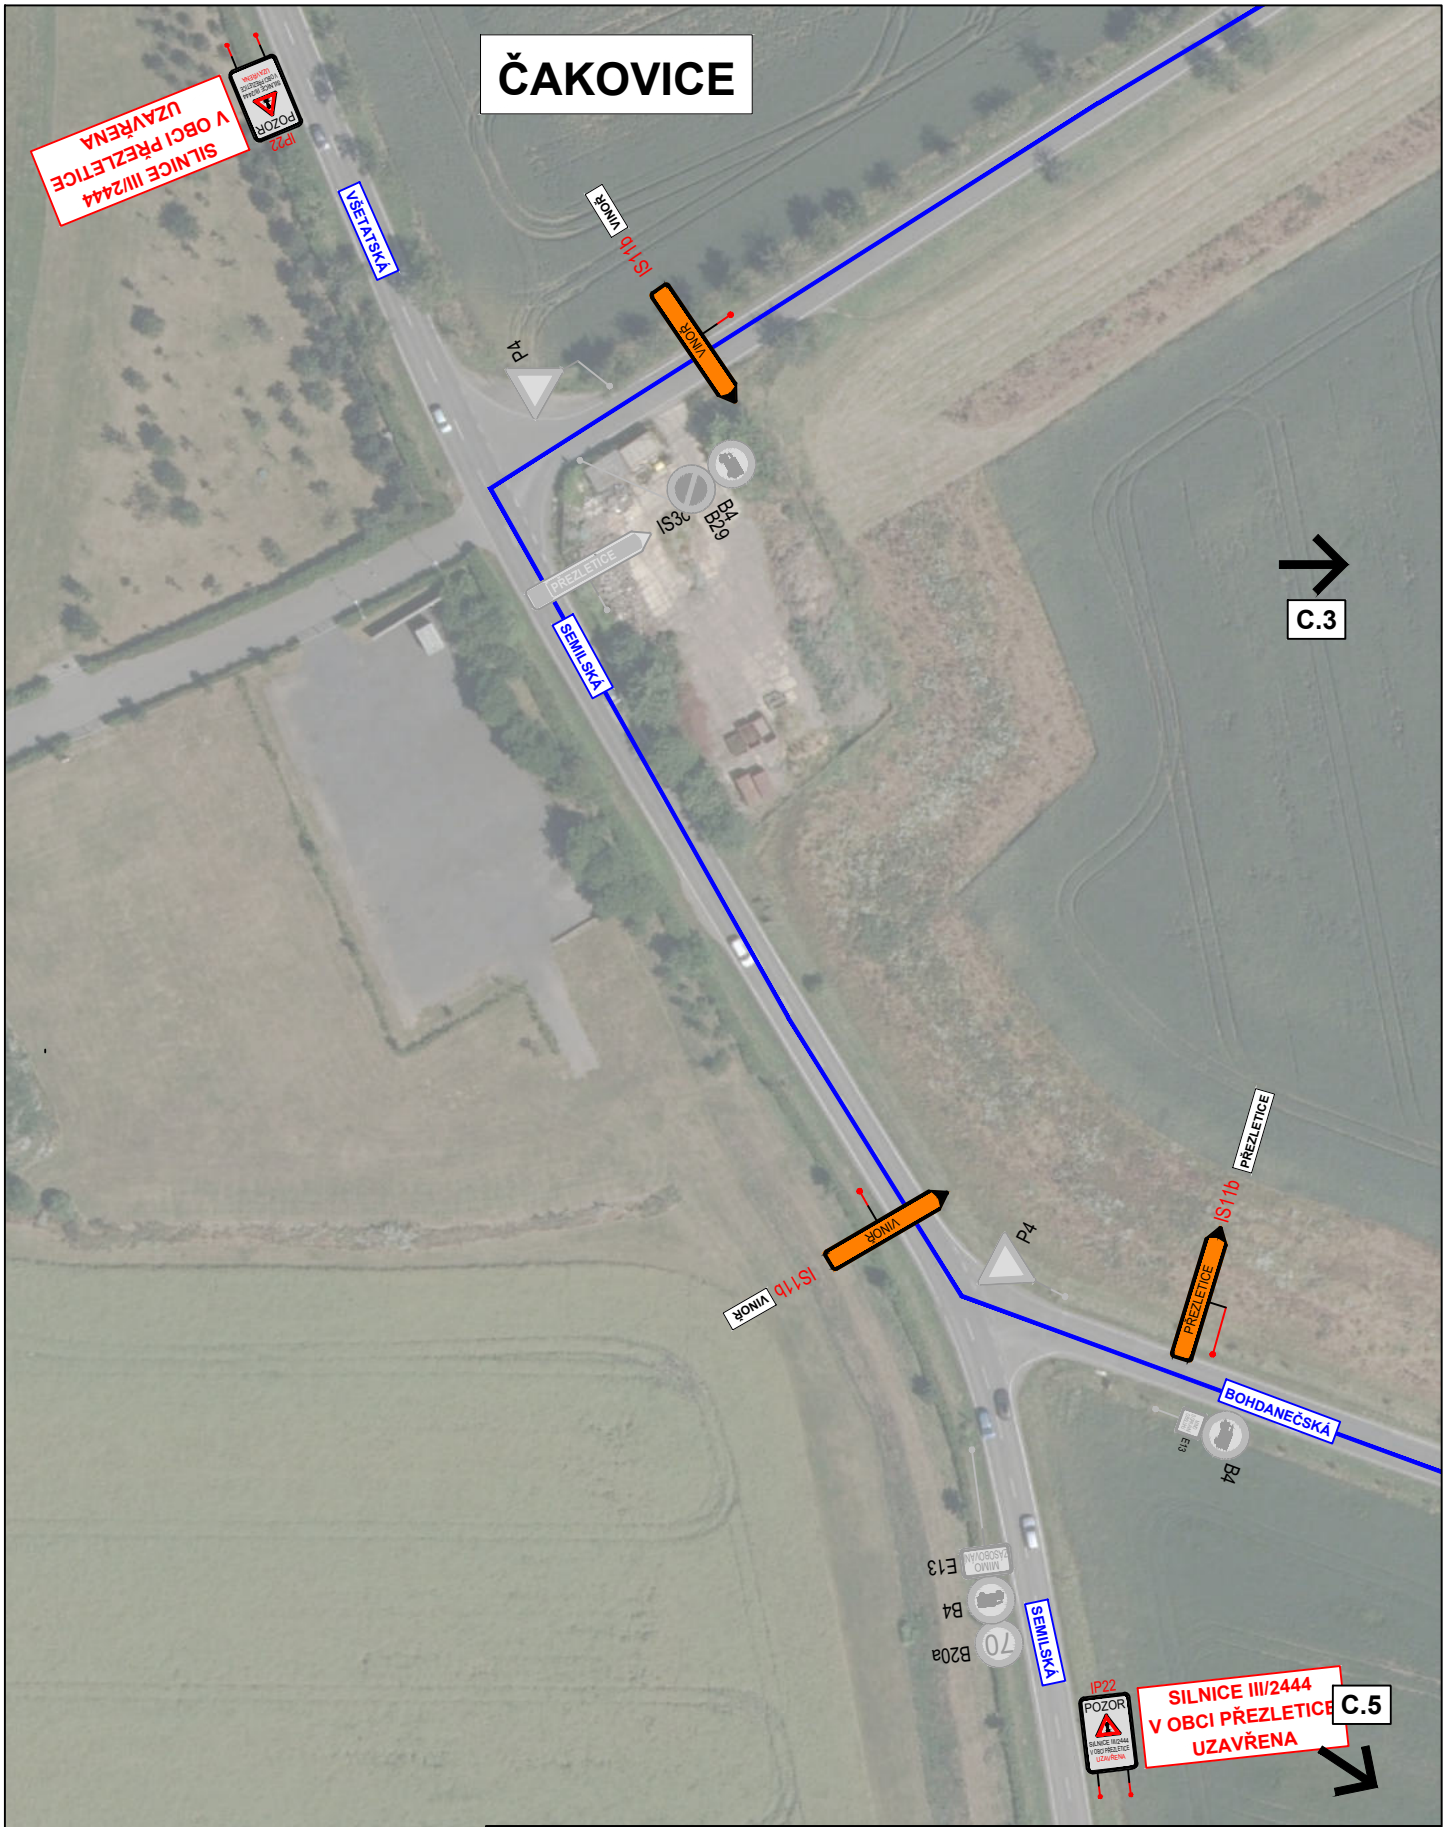ČAKOVICE



3K značky s.r.o.
 Jiráskova 1519, 251 01 Říčany
 tel.: +420 323 601 237, www.3kznacky.cz, info@3kznacky.cz

LEGENDA:


- návrh - SDZ 
- STÁVAJÍCÍ - SDZ 




AKCE:
 Přezletice průtah, M-silnice
 ETAPA 1

MĚŘITKO:
 1:1000

PŘÍLOHA:
 Situace DIO IV

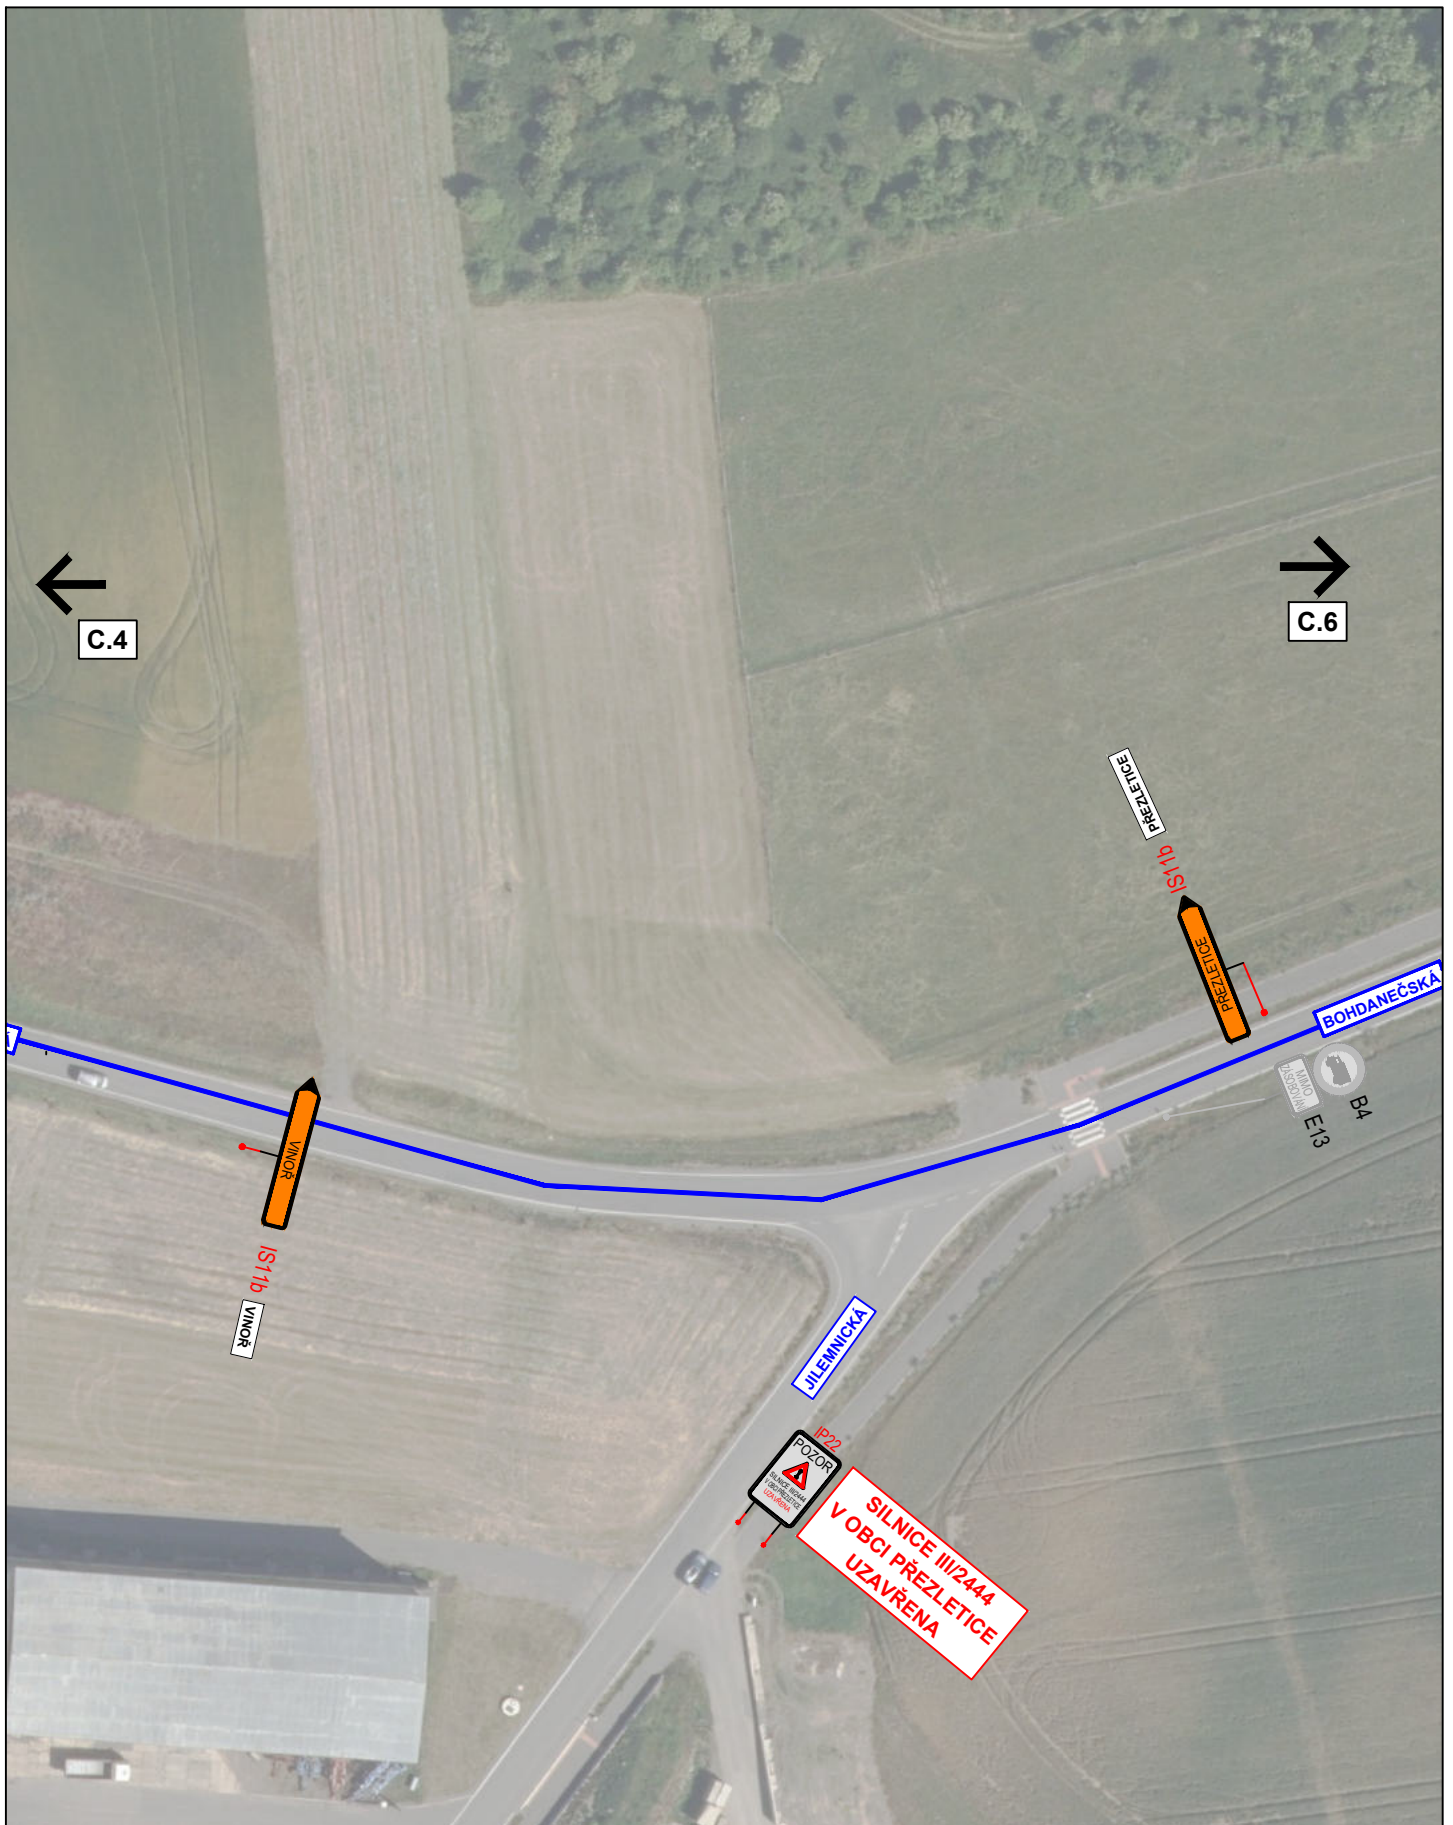PŘÍLOHA ČÍSLO:
 C.4




		3K značky s.r.o. Jiráskova 1519, 251 01 Říčany tel.: +420 323 601 237, www.3kznacky.cz, info@3kznacky.cz	
LEGENDA: návrh - SDZ  P2 STÁVAJÍCÍ - SDZ  P2		AKCE: Přezletice průtah, M-silnice ETAPA 1	MĚŘITKO: 1:1000
		PŘÍLOHA: Situace DIO V	PŘÍLOHA ČÍSLO: C.5

VINOŘ

↑
C.1

←
C.6

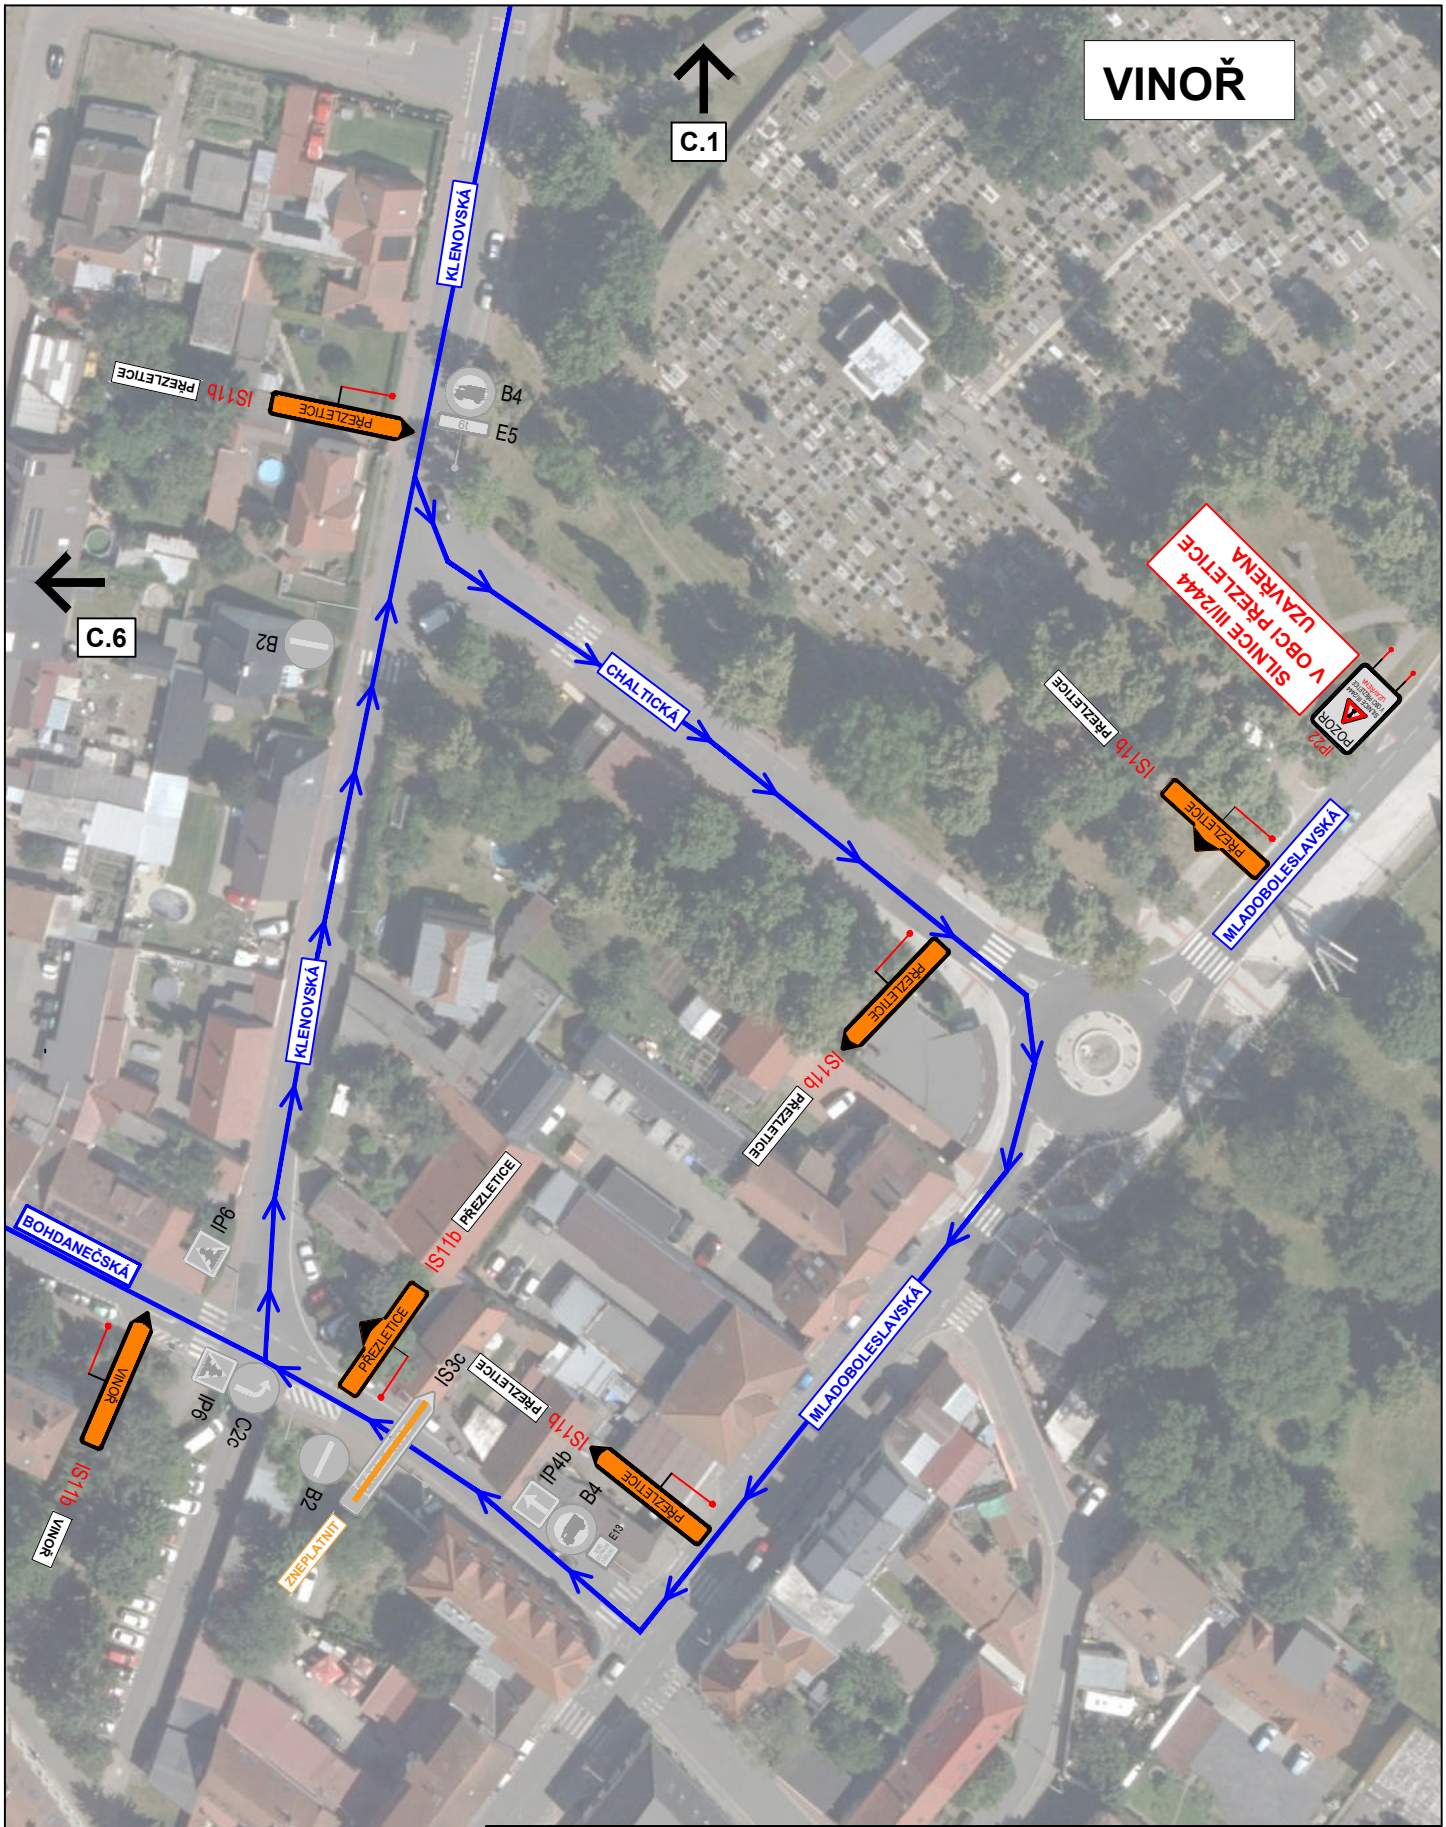


3K značky s.r.o.
Jiráskova 1519, 251 01 Říčany
tel.: +420 323 601 237, www.3kznacky.cz, info@3kznacky.cz

LEGENDA:	
návth - SDZ	
STÁVAJÍCÍ - SDZ	

AKCE:	MĚŘÍTKO:
Přezletce průtah, M-silnice	1:1000
ETAPA 1	
PŘÍLOHA:	PŘÍLOHA ČÍSLO:
Situace DIO VII	C.7

VINOŘ

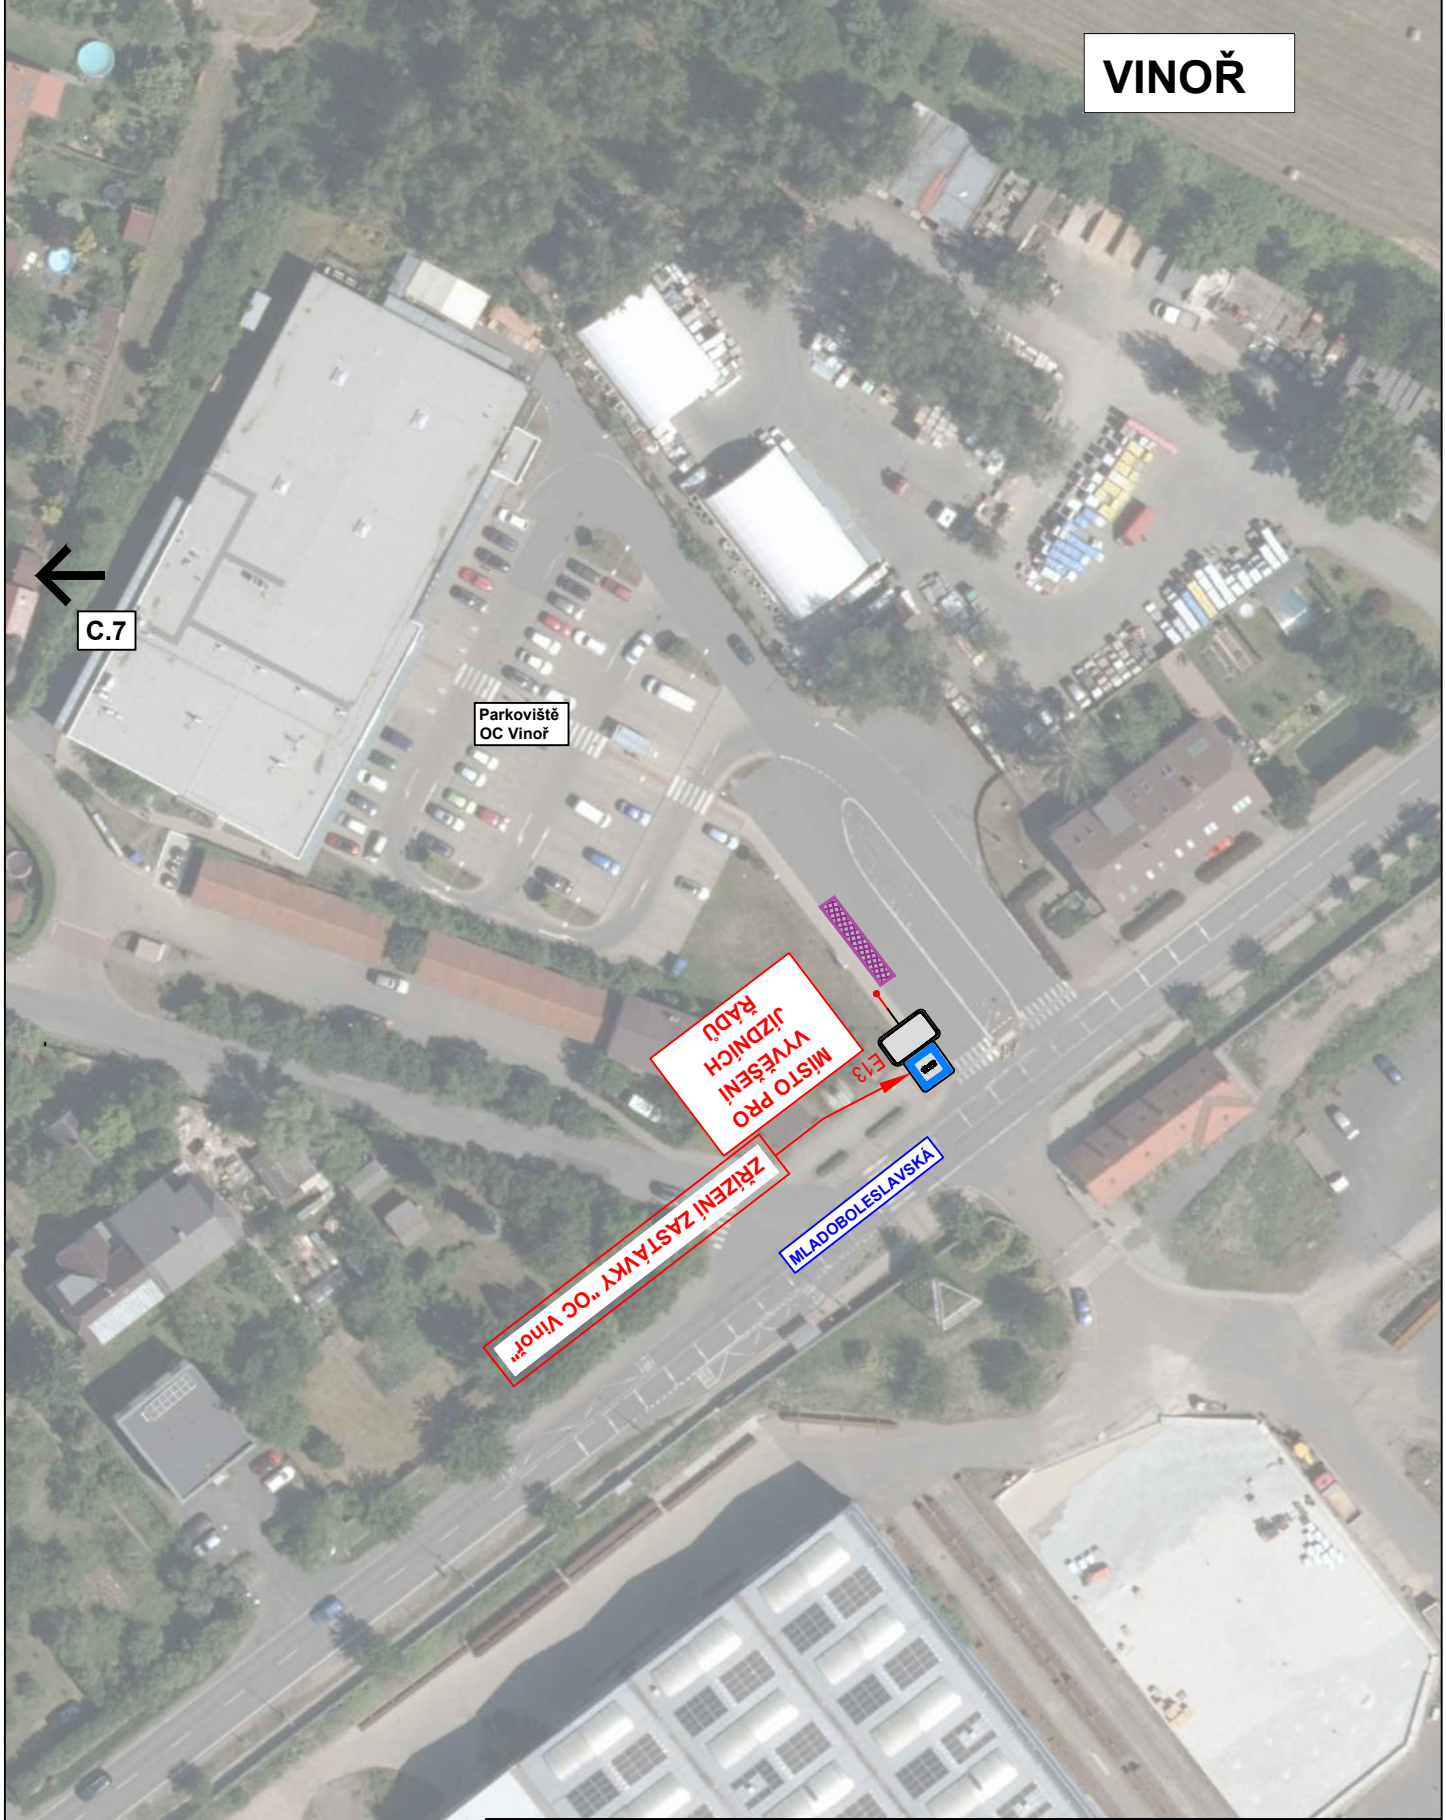

3K značky s.r.o.
Jiráskova 1519, 251 01 Říčany
tel.: +420 323 601 237, www.3kznacky.cz, info@3kznacky.cz




LEGENDA:	
návrh - SDZ	
STÁVAJÍCÍ - SDZ	


AKCE: Přezletice průtah, M-silnice ETAPA 1
PŘÍLOHA: Situační DIO VIII

MĚŘÍTKO: 1:1000
PŘÍLOHA ČÍSLO: C.8

VINOŘ



	3K značky s.r.o. Jiráskova 1519, 251 01 Říčany tel.: +420 323 601 237, www.3kzacky.cz, info@3kzacky.cz	
	LEGENDA: návrh - SDZ  stávající - SDZ 	AKCE: Přezletice průtah, M-silnice ETAPA 1
	PŘÍLOHA: Situační DIO IX	PŘÍLOHA ČÍSLO: C.9

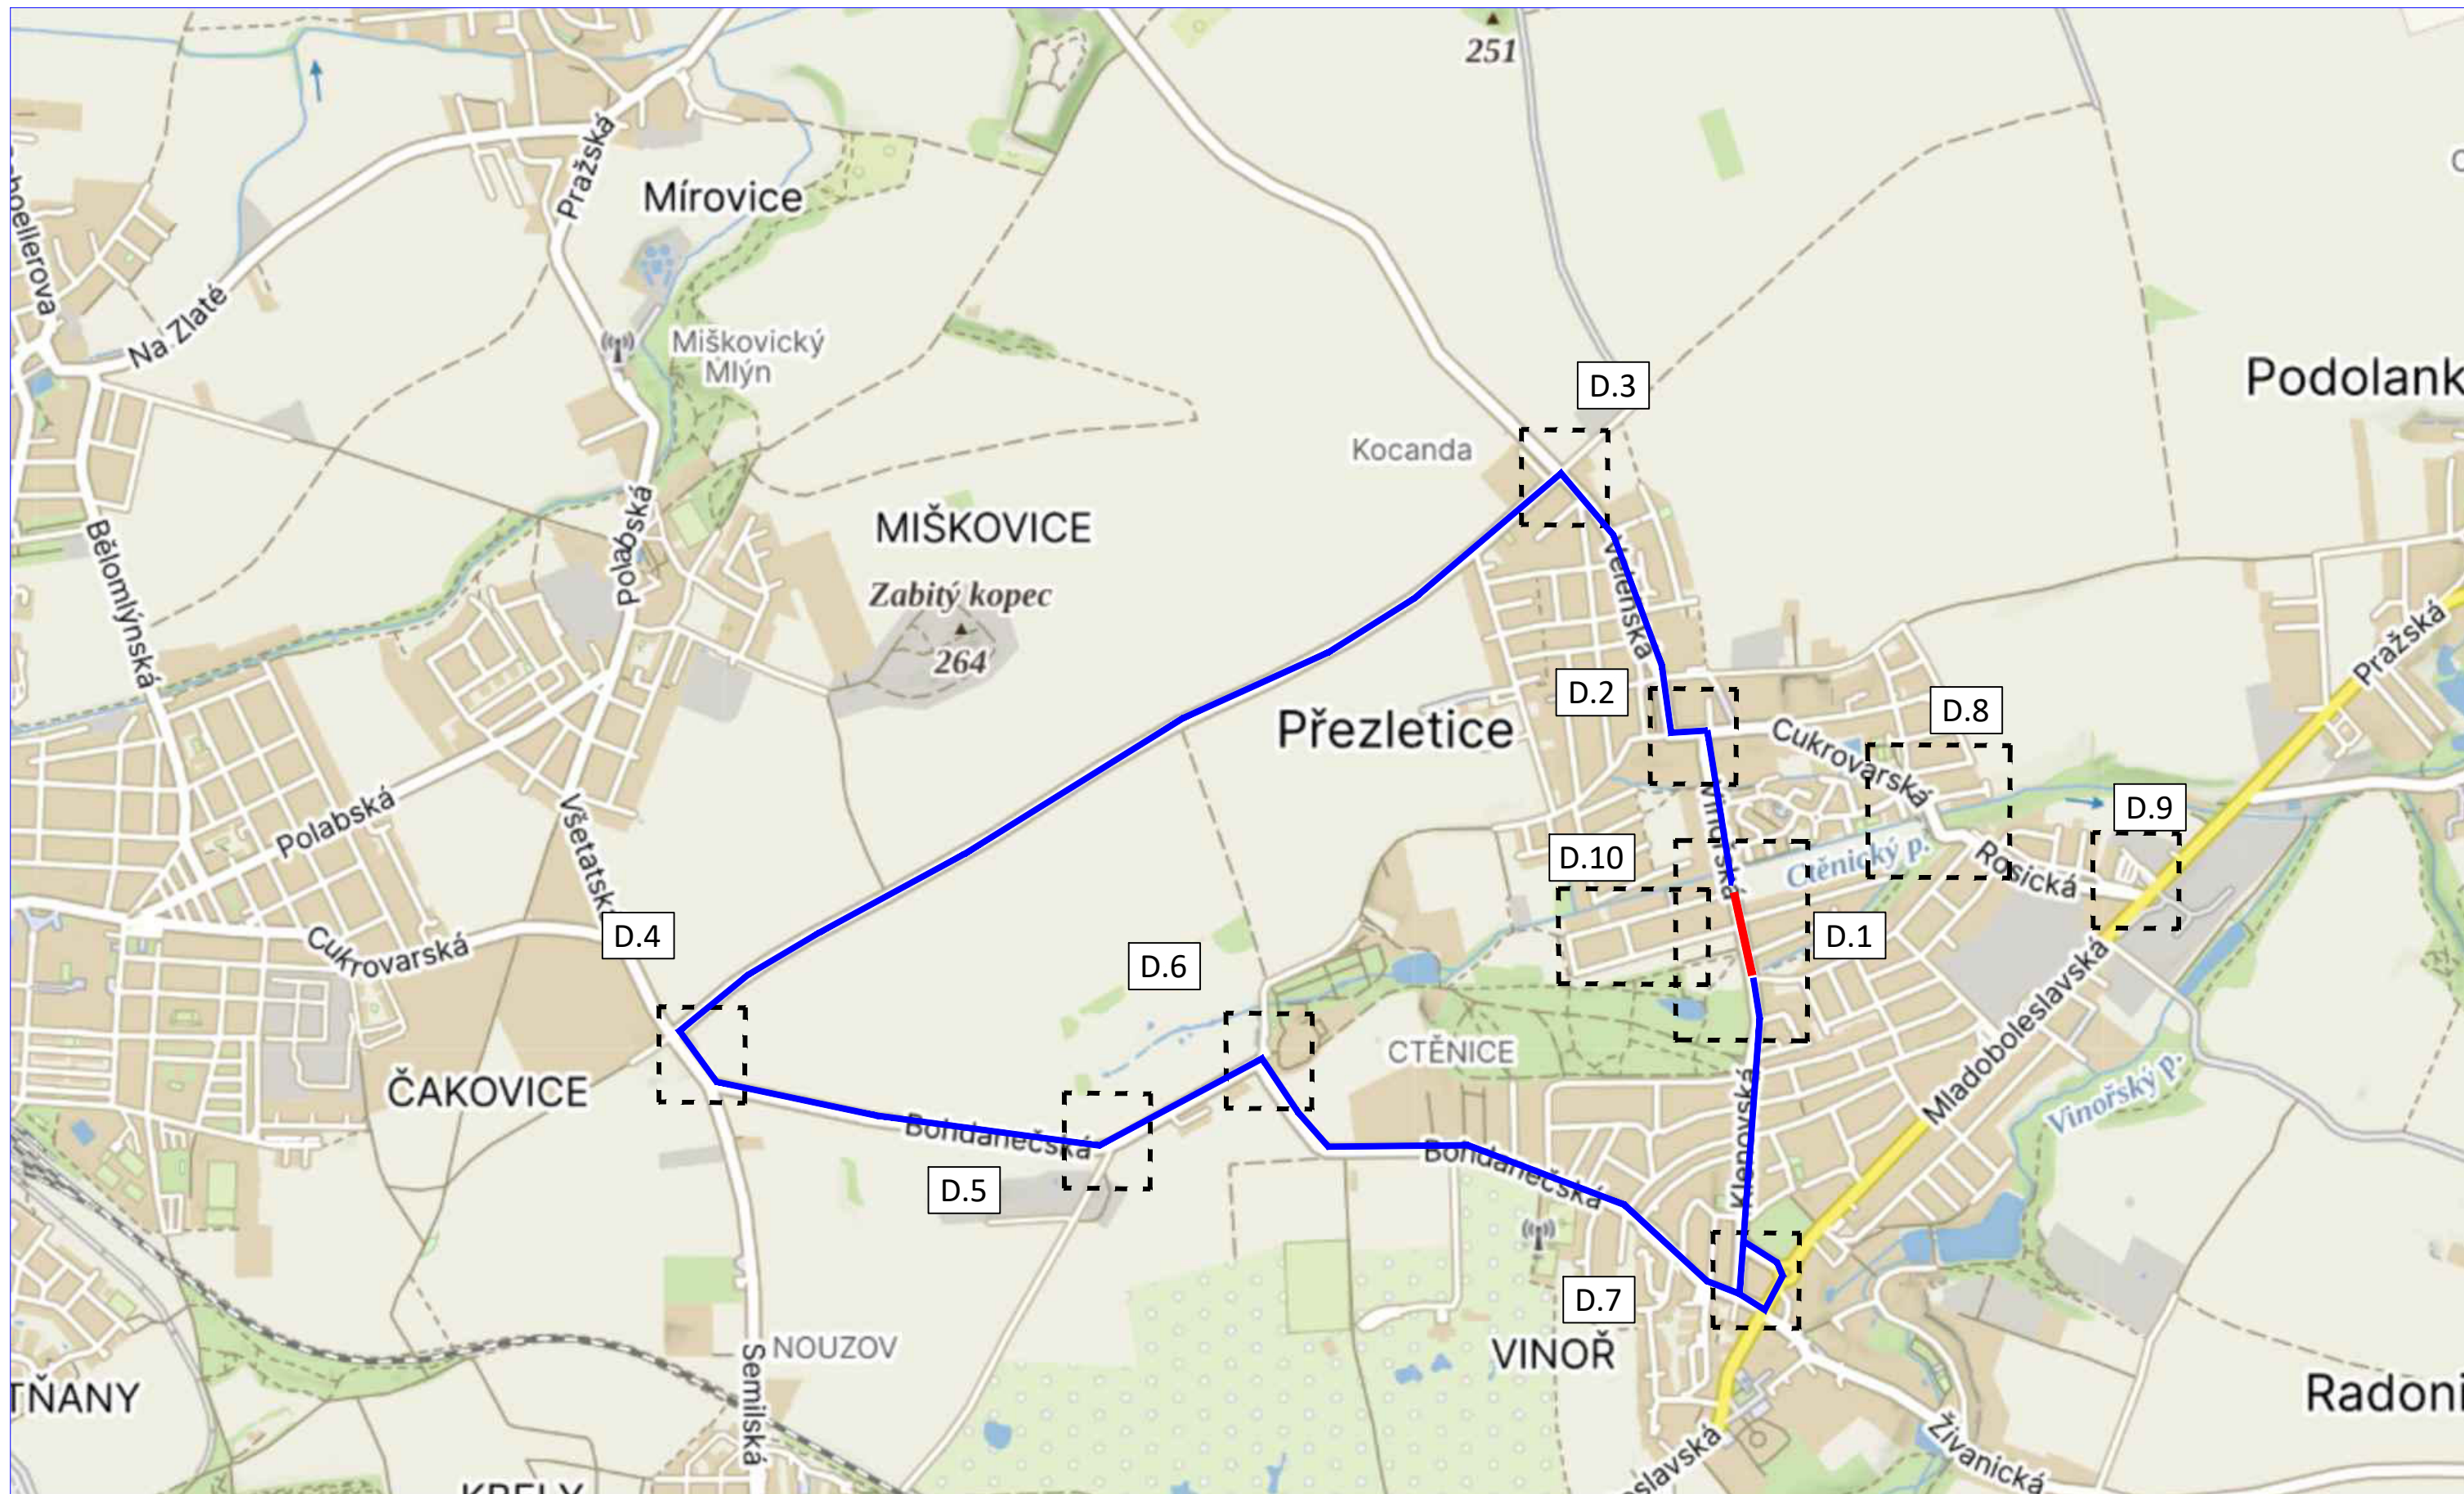

DÉLKA ZÁBORU: 0,2 km

DÉLKA OBJÍZDNÉ TRASY: 5 km

LEGENDA:

- Přehledná mapa
- Přehledná mapa



3K značky s.r.o.
 Jiráskova 1519, 251 01 Říčany
 tel.: +420 323 601 237, www.3kzacky.cz, info@3kzacky.cz

LEGENDA:

- návrh - SDZ
- STÁVAJÍCÍ - SDZ

AKCE:
 Přezletice průtah, M-silnice
 ETAPA 2

MĚŘÍTKO:
 1:40000

PŘÍLOHA:
 Přehledná mapa

PŘÍLOHA ČÍSLO:
 B.2


PŘEZLETICE





		3K značky s.r.o. Jiráskova 1519, 251 01 Říčany tel.: +420 323 601 237, www.3kznamky.cz, info@3kznamky.cz	
LEGENDA: návrh - SDZ		AKCE: Přezletice průtah, M-silnice ETAPA 2	MĚŘITKO: 1:1000
STÁVAJÍCÍ - SDZ		PŘÍLOHA: Situace DIO	PŘÍLOHA ČÍSLO: D.1

PŘEZLETICE

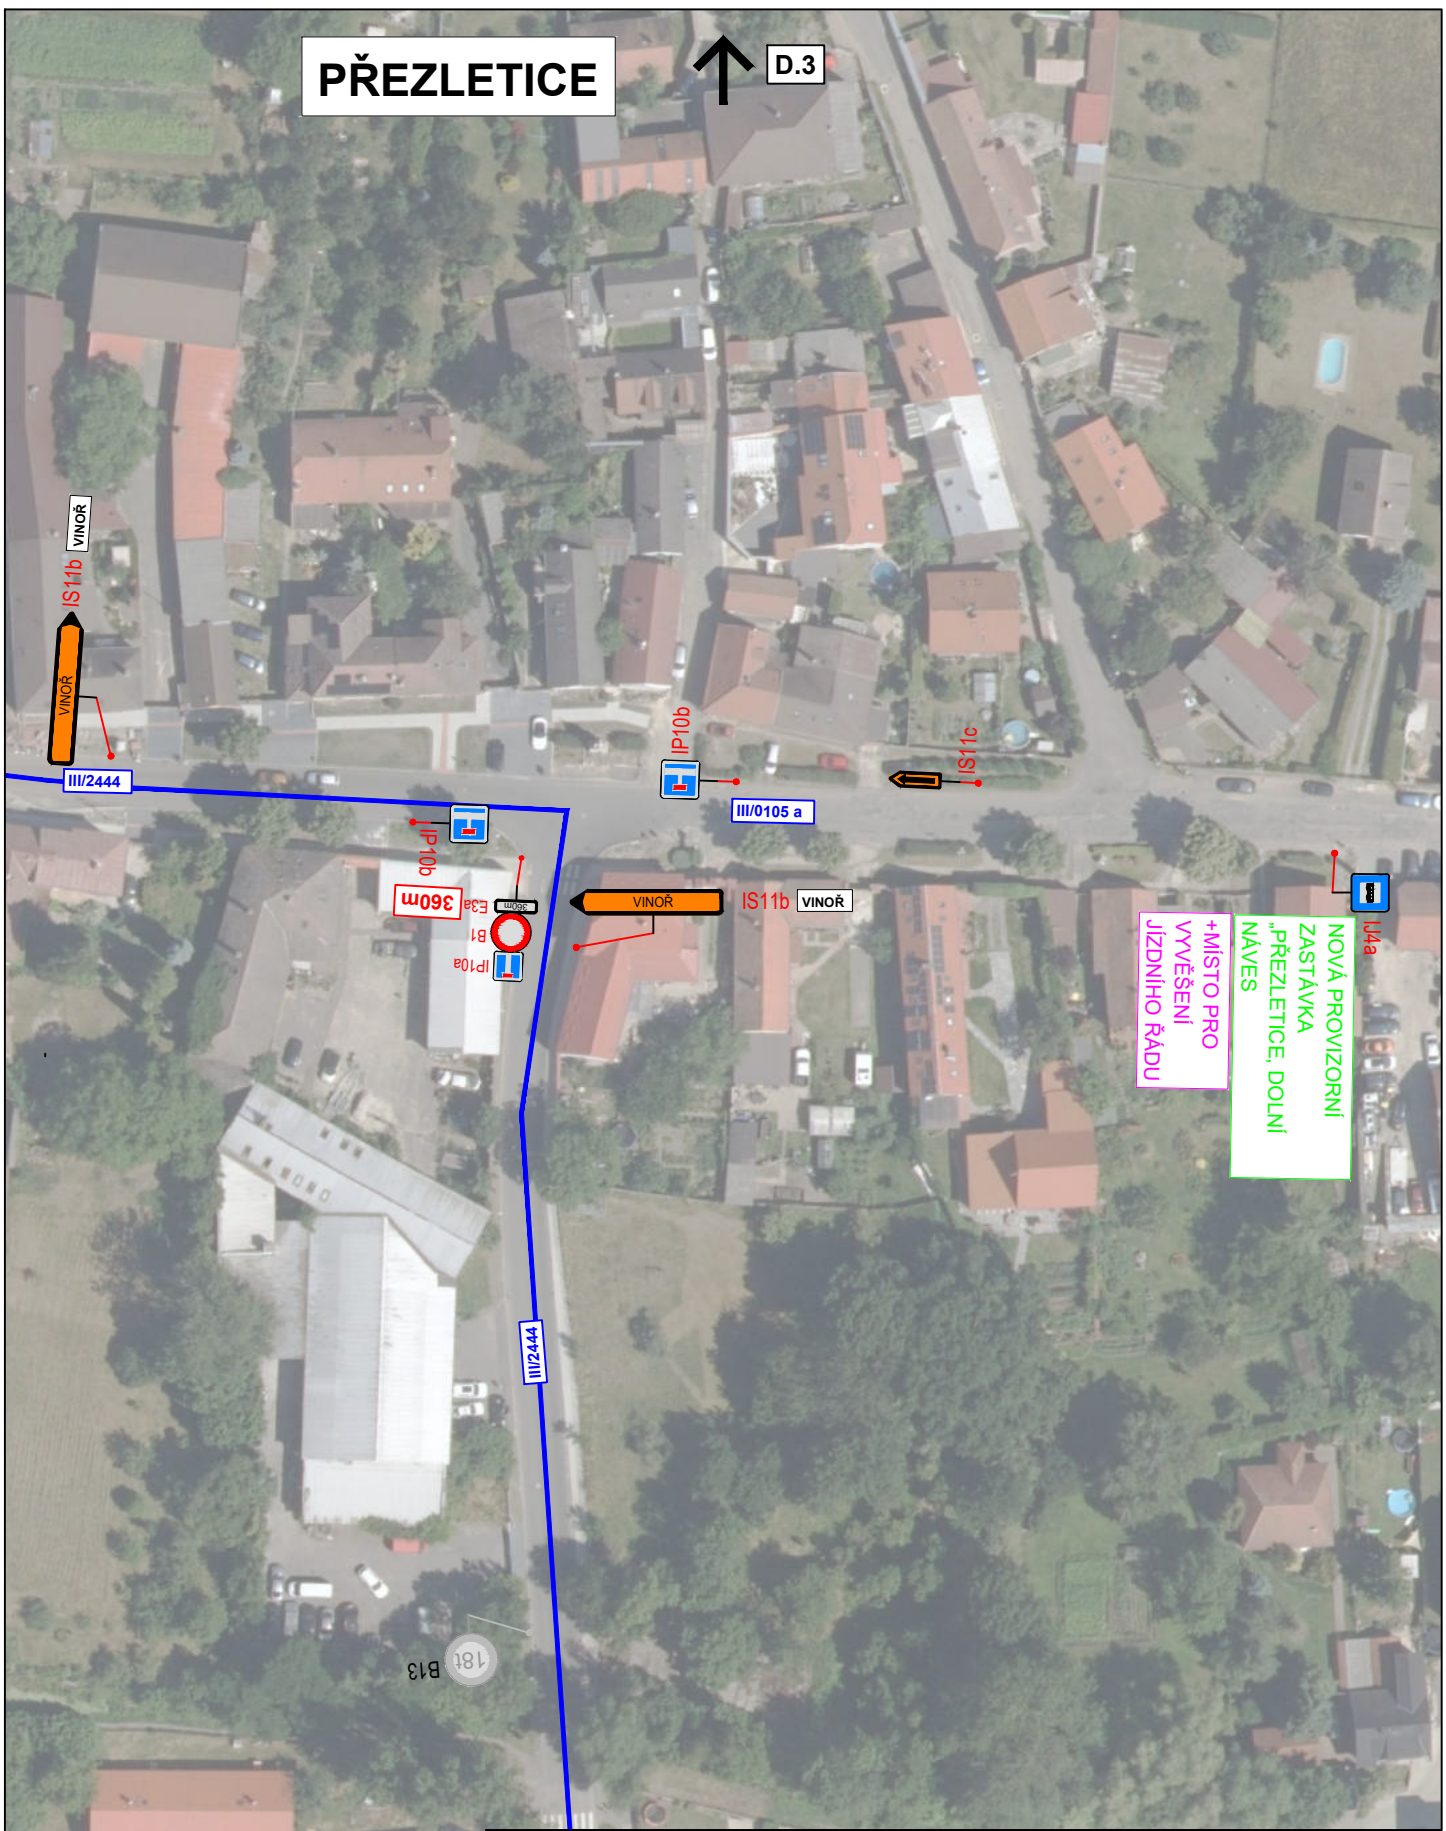↑ D.3



3K značky s.r.o.
 Jiráskova 1519, 251 01 Říčany
 tel.: +420 323 601 237, www.3kznacky.cz, info@3kznacky.cz


LEGENDA:	
návth - SDZ	
STÁVAJÍCÍ - SDZ	

AKCE: Přezletice průtah, M-silnice ETAPA 2
PŘÍLOHA: Situace DIO II

MĚŘITKO: 1:1000
PŘÍLOHA ČÍSLO: D.2

PŘEZLETICE

VELEŇ

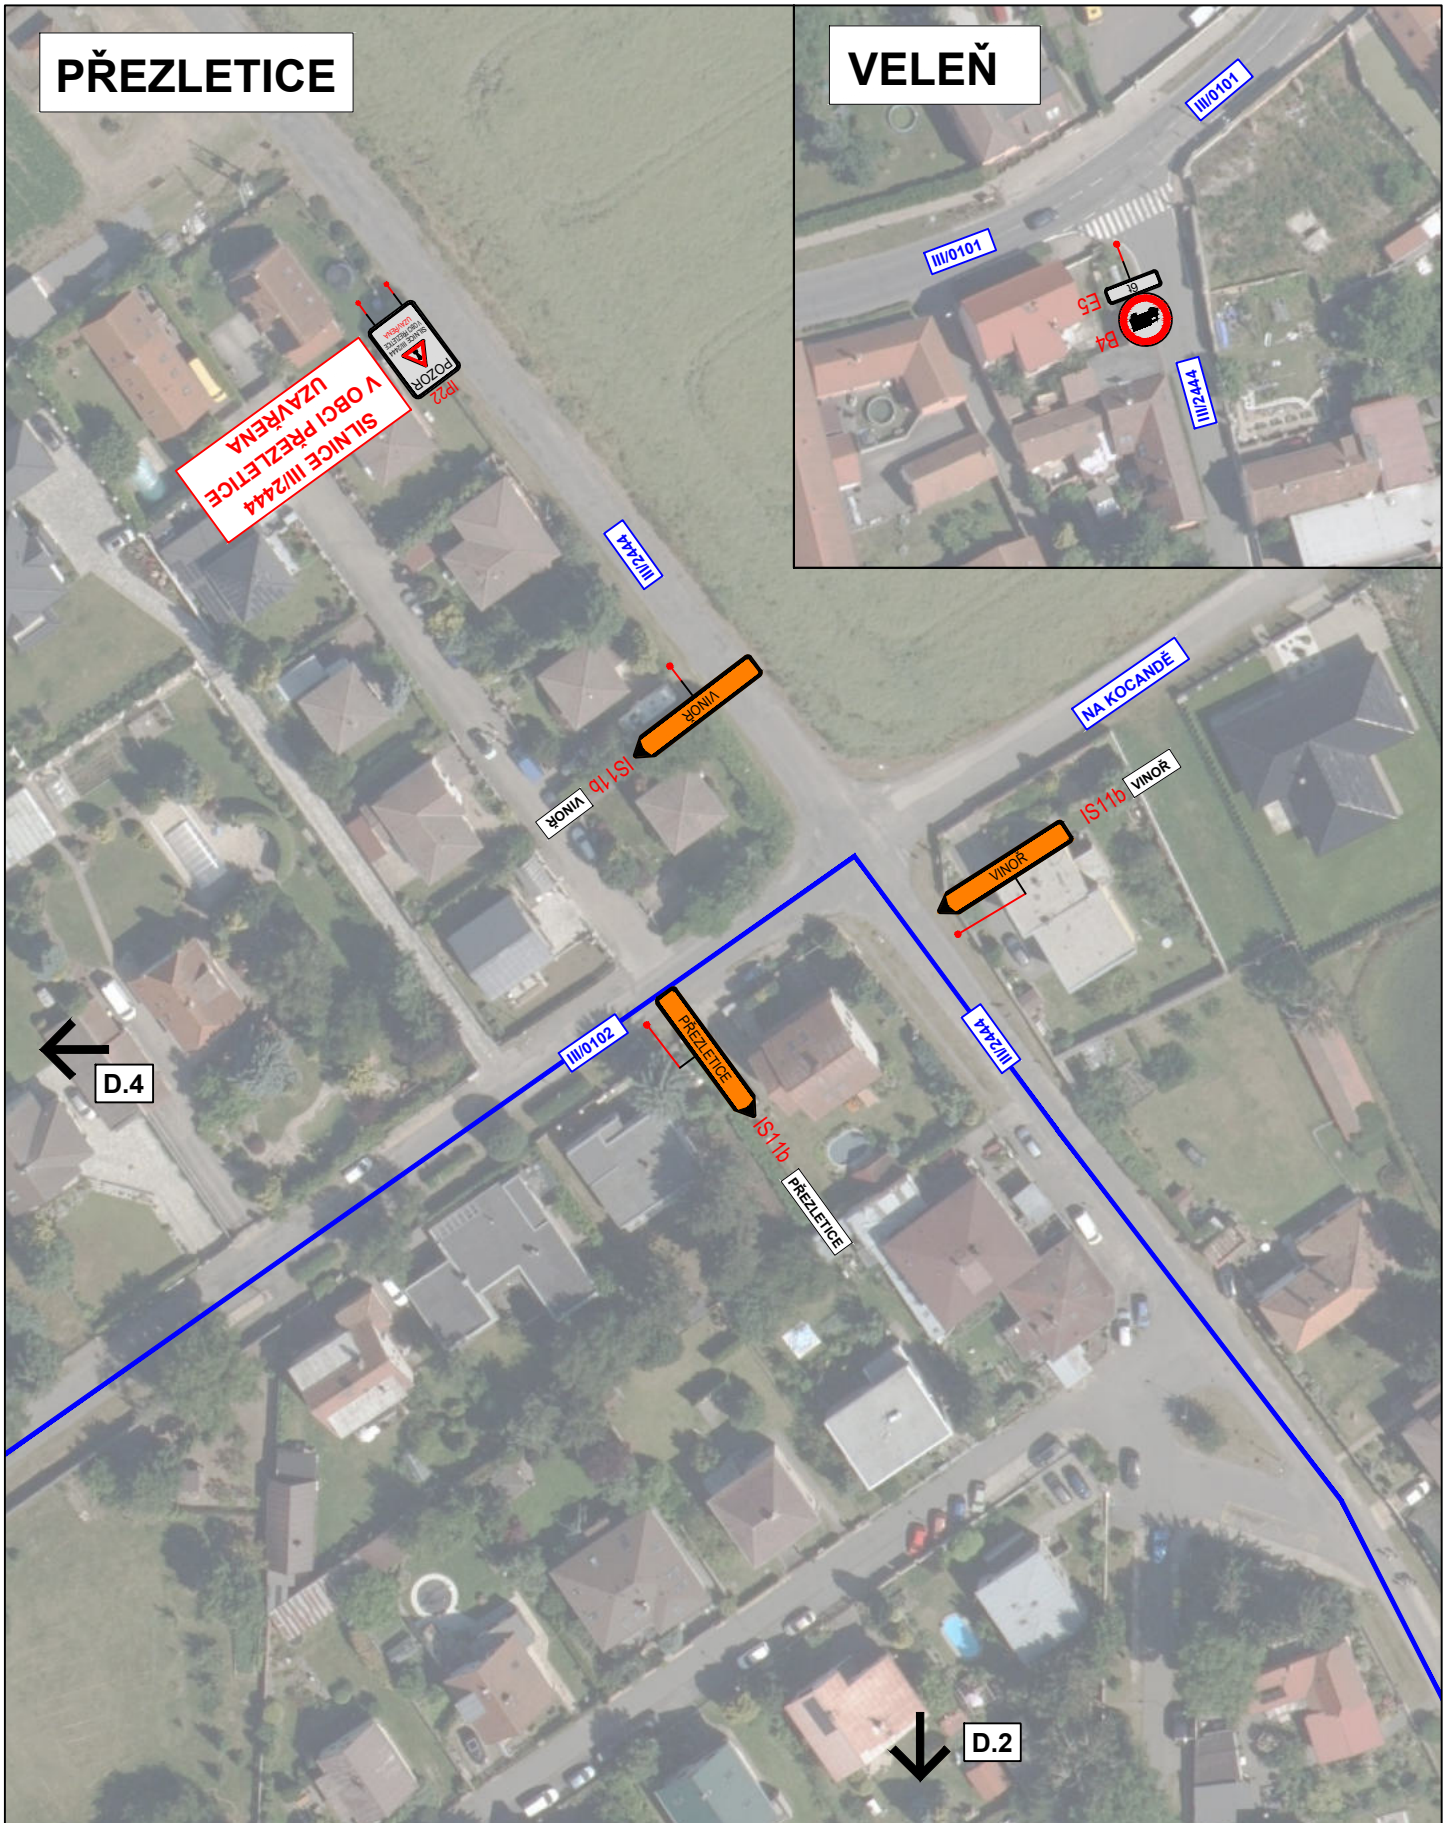

**SILNICE III/2444
V OBLASTI UZÁVŘENA
V OBCI PŘEZLETICE**

D.4

D.2



3K značky s.r.o.
Jiráskova 1519, 251 01 Říčany
tel.: +420 323 601 237, www.3kznacky.cz, info@3kznacky.cz

LEGENDA:

návrh - SDZ



STÁVAJÍCÍ - SDZ



AKCE:


Přezletice průtah, M-silnice
ETAPA 2

MĚŘÍTKO:
1:1000



PŘÍLOHA:

Situace DIO III

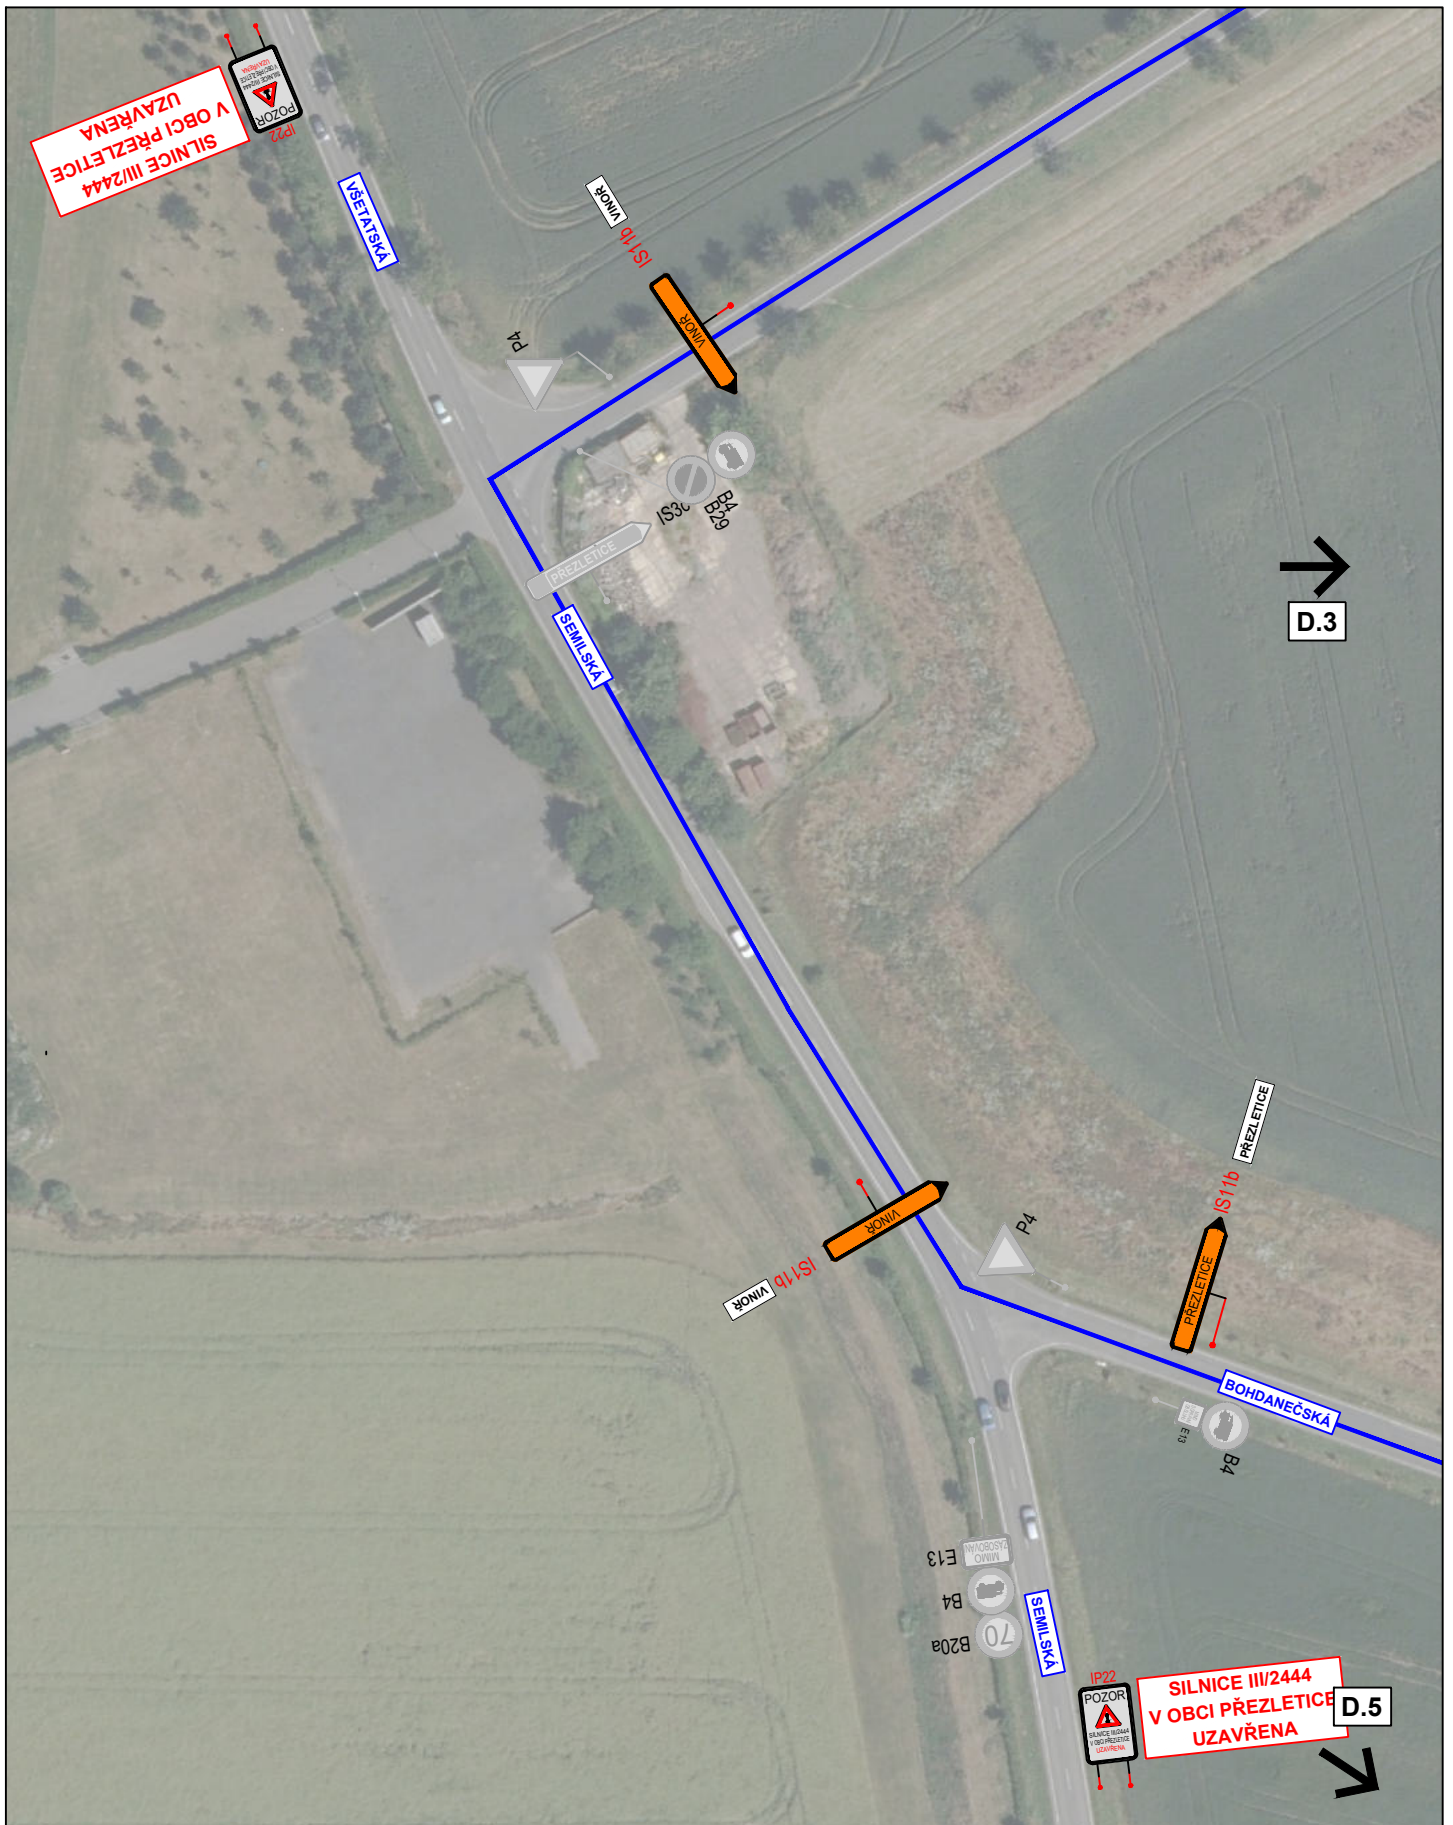
PŘÍLOHA ČÍSLO:
D.3





3K značky s.r.o.
 Jiráskova 1519, 251 01 Říčany
 tel.: +420 323 601 237, www.3kznacky.cz, info@3kznacky.cz

LEGENDA:	
návrh - SDZ	
STÁVAJÍCÍ - SDZ	

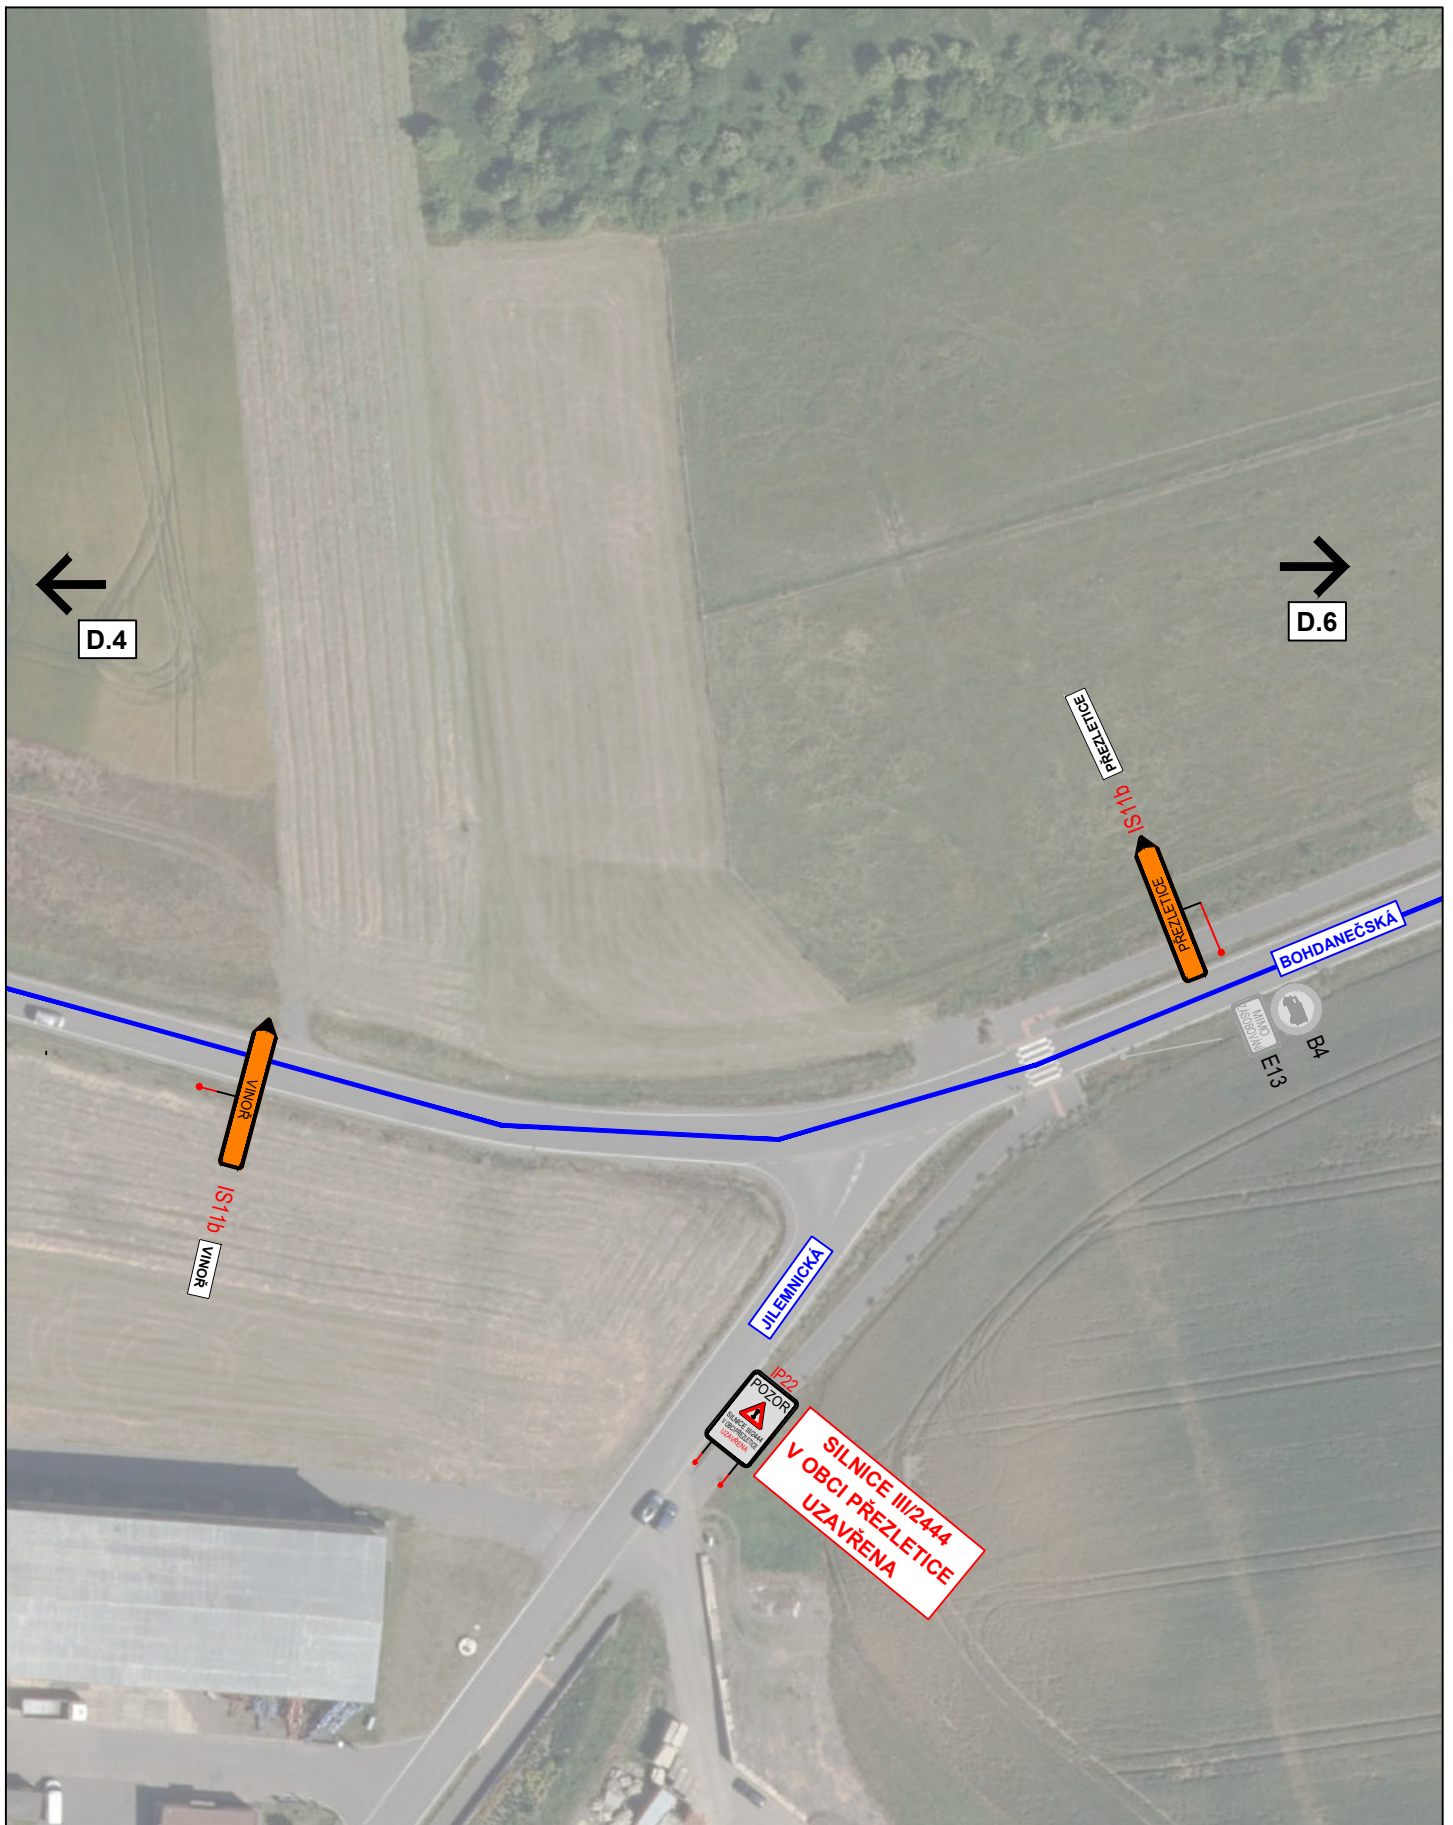AKCE:	MĚŘÍTKO:
Přezletice průtah, M-silnice	1:1000
ETAPA 2	
PŘÍLOHA:	PŘÍLOHA ČÍSLO:
Situace DIO IV	D.4




3K značky s.r.o.
 Jiráskova 1519, 251 01 Říčany
 tel.: +420 323 601 237, www.3kznacky.cz, info@3kznacky.cz

LEGENDA:	
návth - SDZ	
STÁVAJÍCÍ - SDZ	

AKCE: Přezletice průtah, M-silnice ETAPA 2
PŘÍLOHA: Situace DIO V

MĚŘITKO: 1:1000
PŘÍLOHA ČÍSLO: D.5

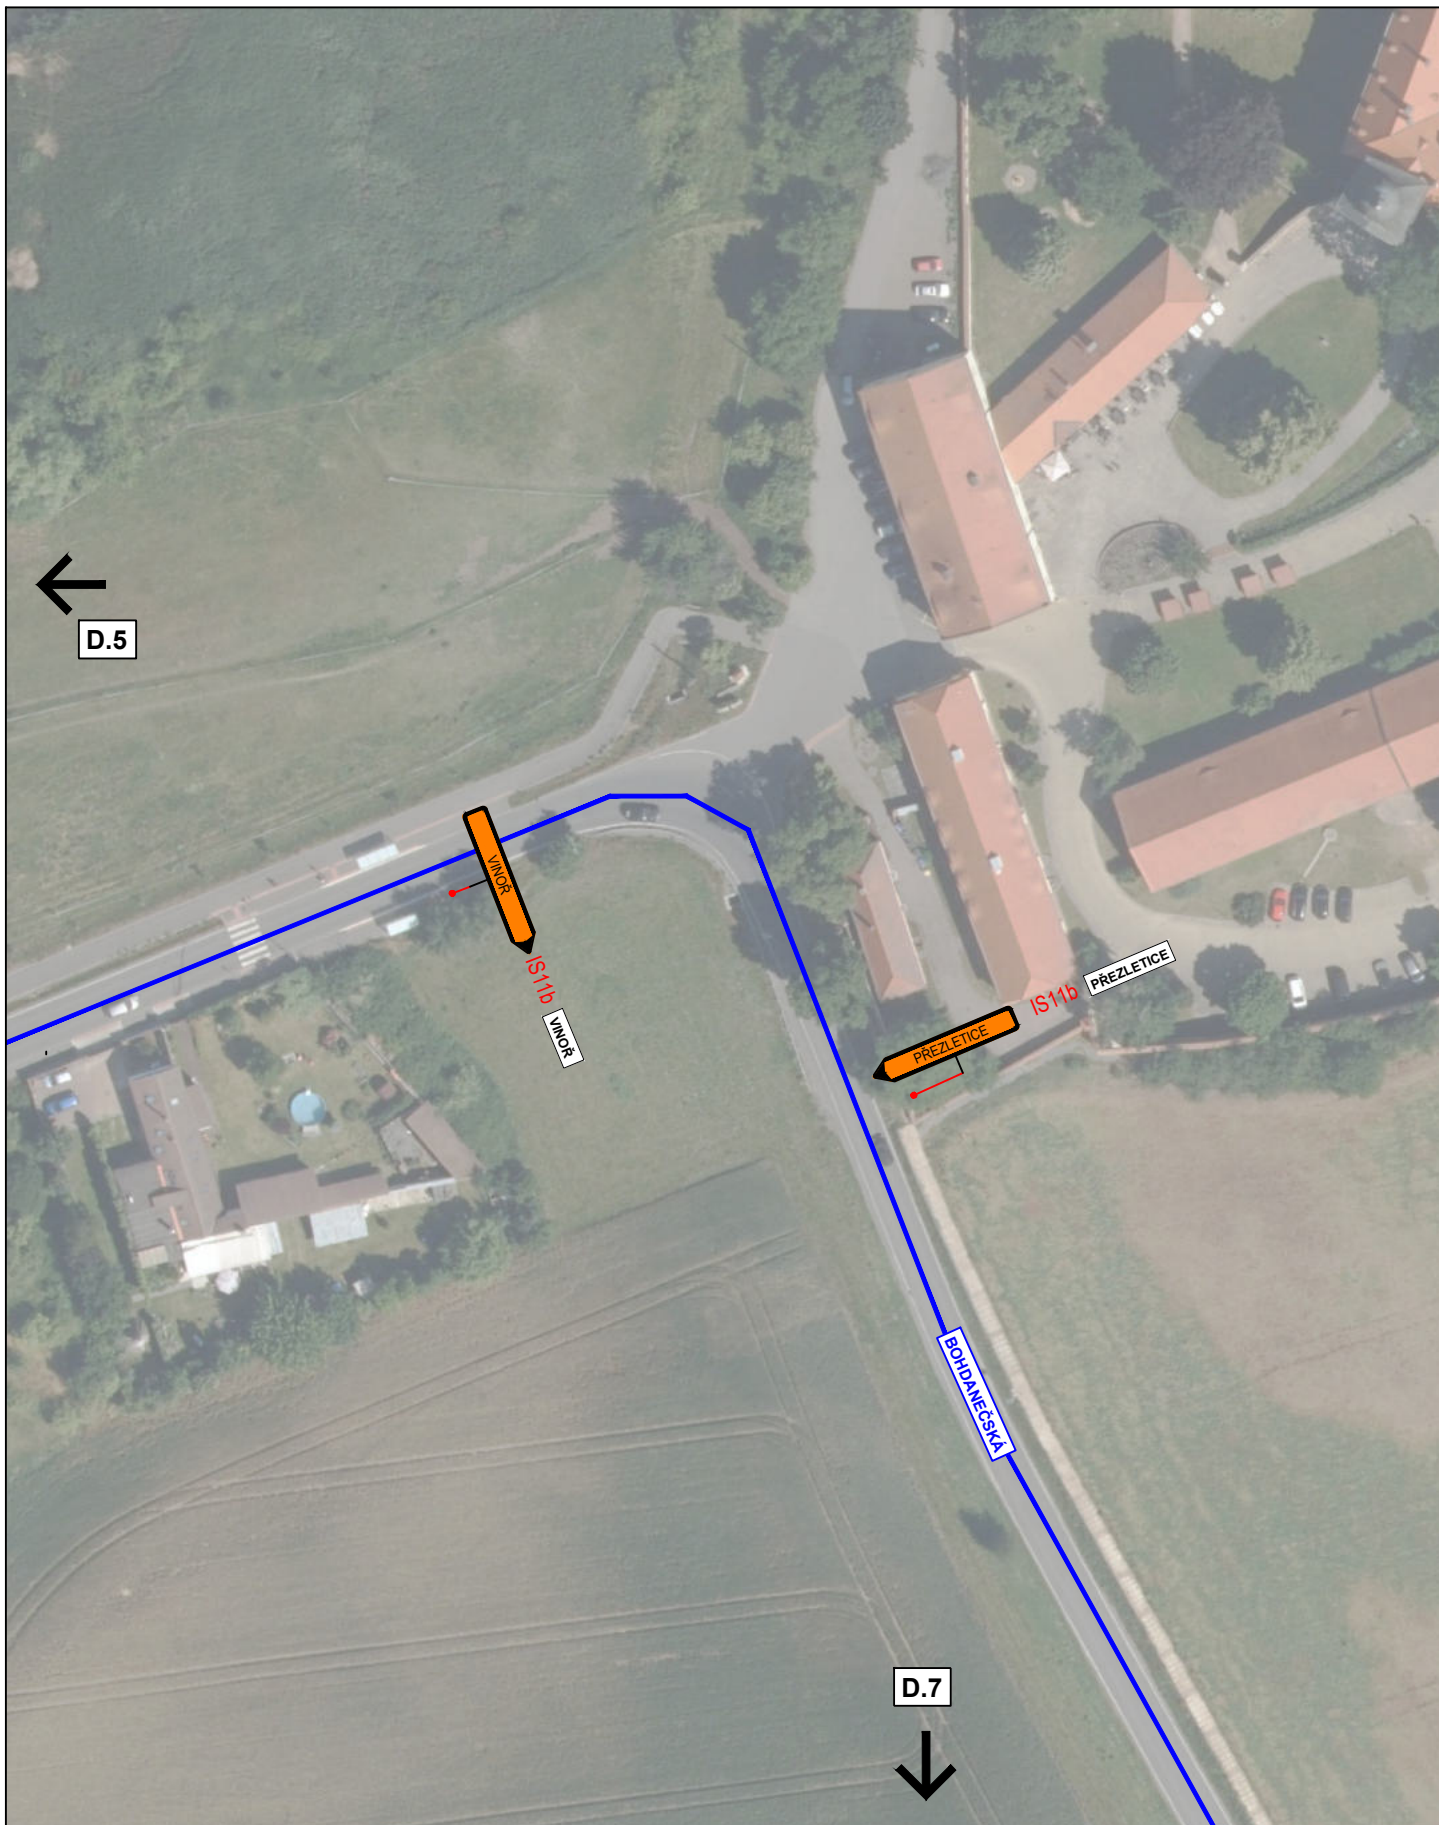

3K značky s.r.o.
 Jiráskova 1519, 251 01 Říčany
 tel.: +420 323 601 237, www.3kznacky.cz, info@3kznacky.cz

LEGENDA:

návrh - SDZ



STÁVAJÍCÍ - SDZ



AKCE:

Přezletice průtah, M-silnice
 ETAPA 2

MĚŘÍTKO:
 1:1000

PŘÍLOHA:


Situace DIO VI

PŘÍLOHA ČÍSLO:
 D.6



VINOŘ

D.1

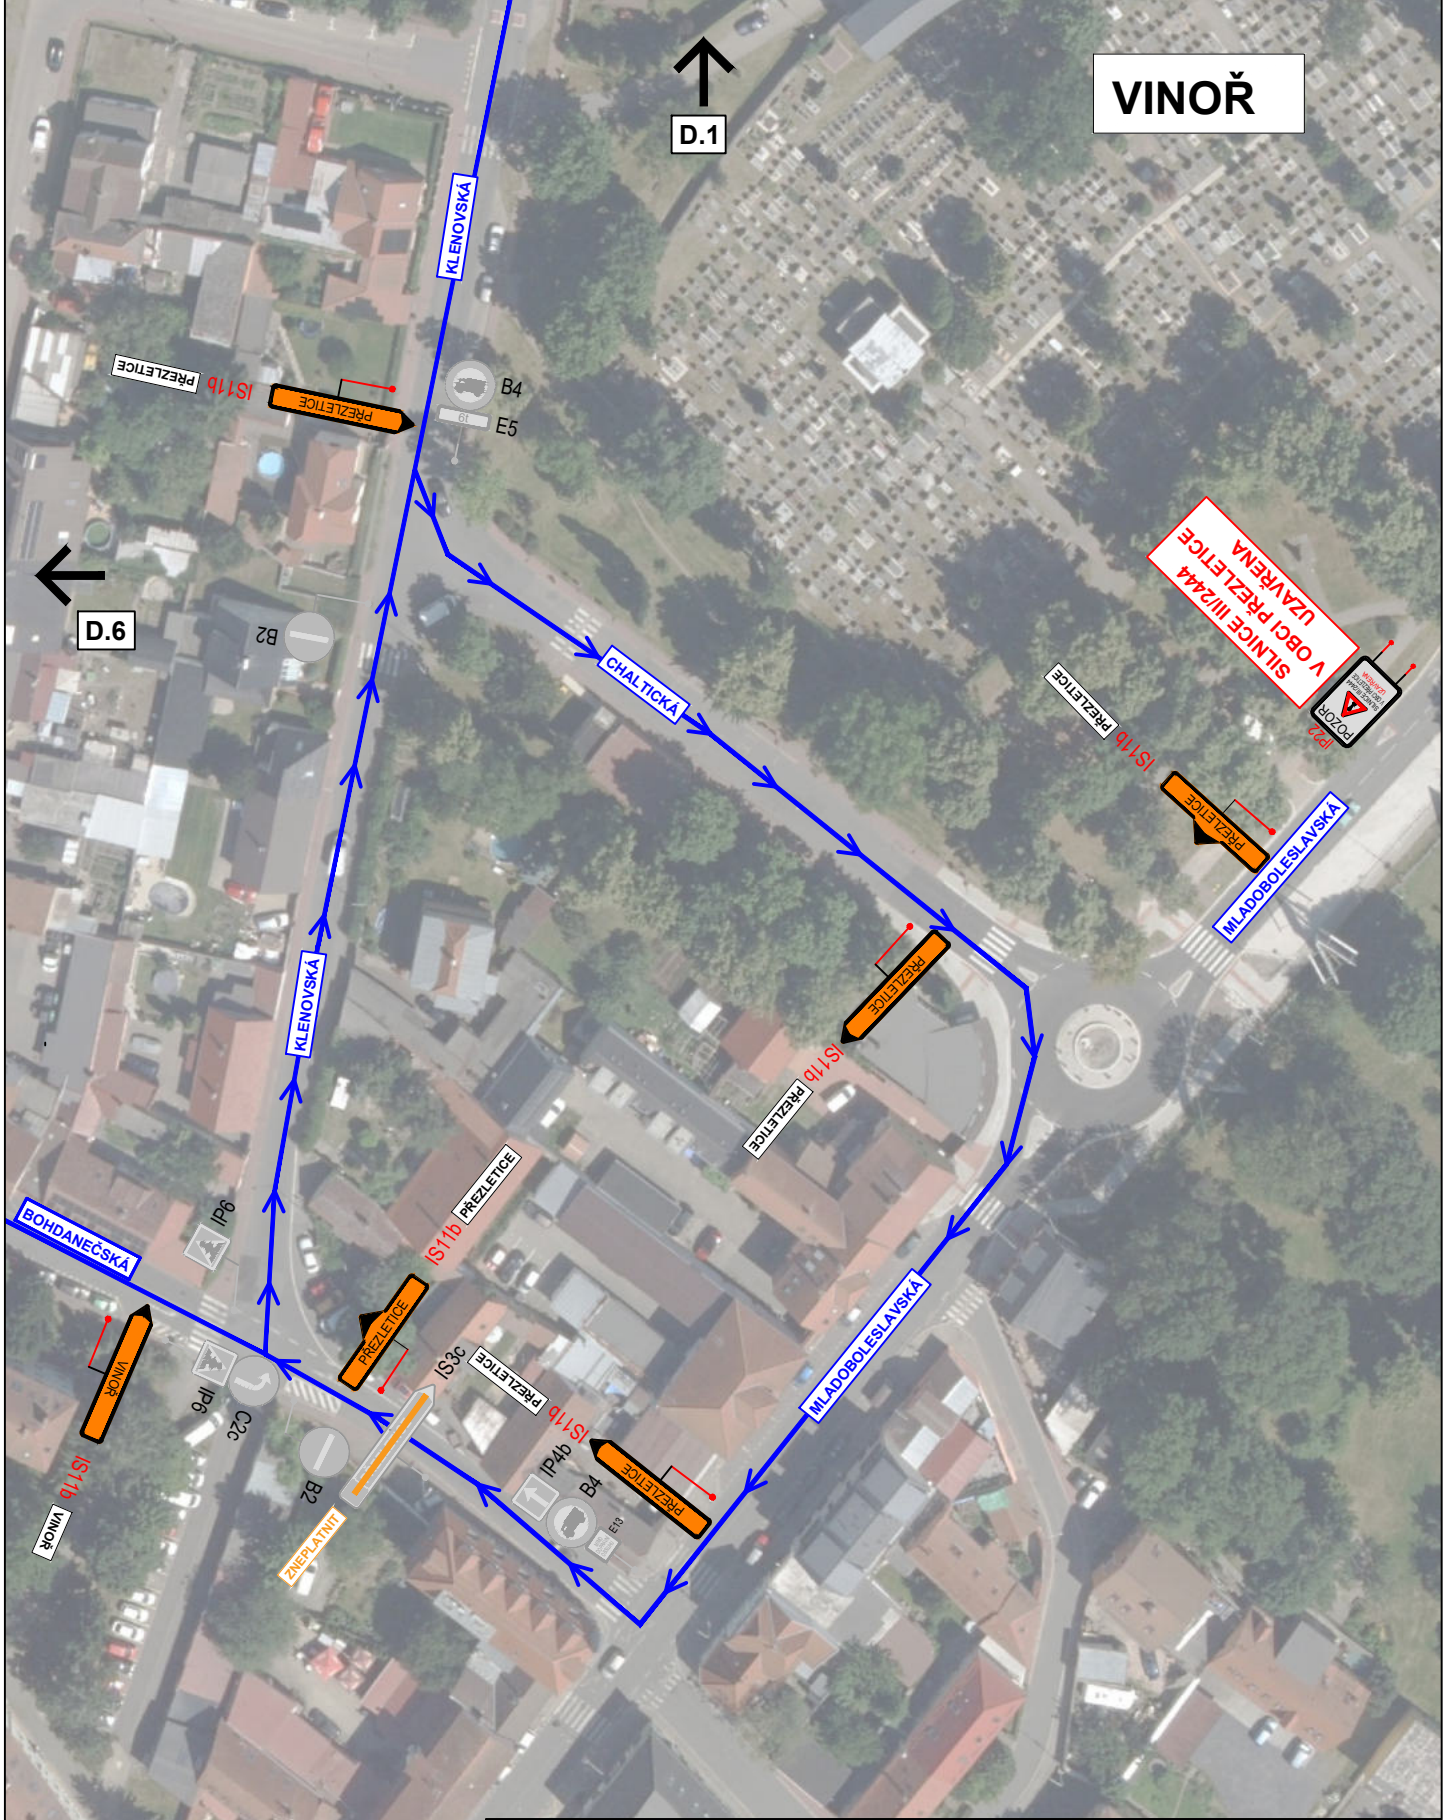D.6



3K značky s.r.o.
 Jiráskova 1519, 251 01 Říčany
 tel.: +420 323 601 237, www.3kznacky.cz, info@3kznacky.cz

LEGENDA:	
návth - SDZ	
STÁVAJÍCÍ - SDZ	

AKCE: Přezletce průtah, M-silnice ETAPA 2
PŘÍLOHA: Situační DIO VII

MĚŘÍTKO: 1:1000
PŘÍLOHA ČÍSLO: D.7

PŘEZLETICE

SILNICE III/244
V OBCI PŘEZLETICE
UZAVŘENA



P202

NOHAVICE

CUKROVARSKÁ

POD ZAHRADY


VIVOR

CUKROVARSKÁ

D.1



Z2

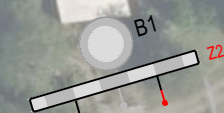

Z2



U4a

posun o 5m



3K značky s.r.o.
Jiráskova 1519, 251 01 Říčany
tel.: +420 323 601 237, www.3kzacky.cz, info@3kzacky.cz

LEGENDA:

návrh - SDZ



stávající - SDZ




AKCE:
Přezletice průtah, M-silnice
ETAPA 2

MĚŘÍTKO:
1:1000

PŘÍLOHA:
Situační DIO VIII

PŘÍLOHA ČÍSLO:
D.8

VINOŘ

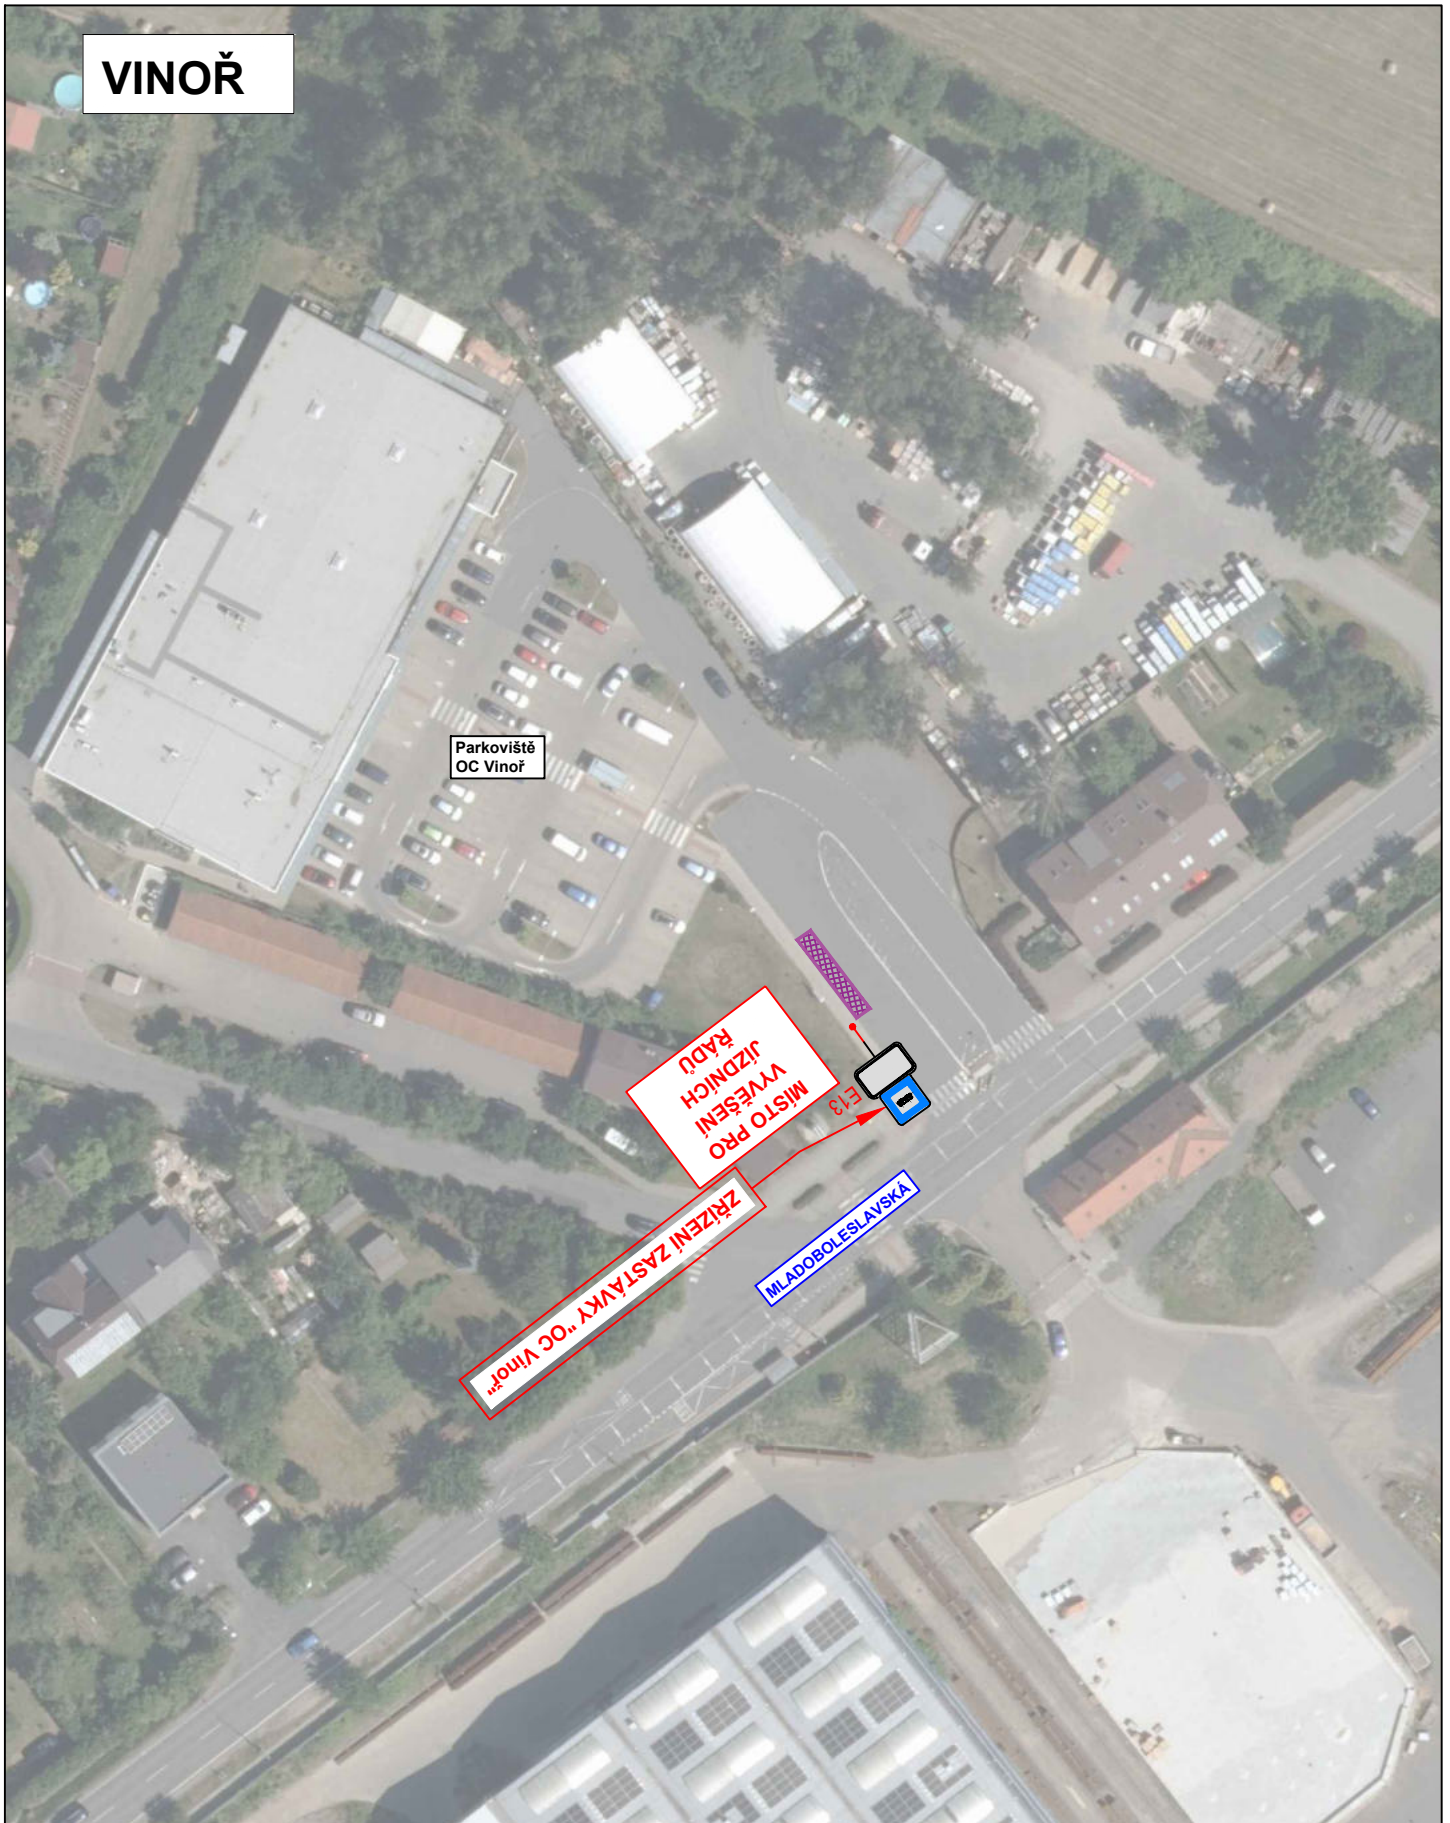

3K značky s.r.o.
Jiráskova 1519, 251 01 Říčany
tel.: +420 323 601 237, www.3kznacky.cz, info@3kznacky.cz

LEGENDA:

návrh - SDZ



STÁVAJÍCÍ - SDZ



AKCE:

Přezletice průtah, M-silnice
ETAPA 2

MĚŘÍTKO:

1:1000

PŘÍLOHA:




Situace DIO IX

PŘÍLOHA ČÍSLO:

D.9

VINOŘ



	3K značky s.r.o. Jiráskova 1519, 251 01 Říčany tel.: +420 323 601 237, www.3kzacky.cz, info@3kzacky.cz	
	LEGENDA: návrh - SDZ  stávající - SDZ 	AKCE: Přezletice průtah, M-silnice ETAPA 2
	PŘÍLOHA: Situační DIO X	PŘÍLOHA ČÍSLO: D.10