



PŘÍČNÝ ŘEZ MOSTKEM PŘES VODOTEČ

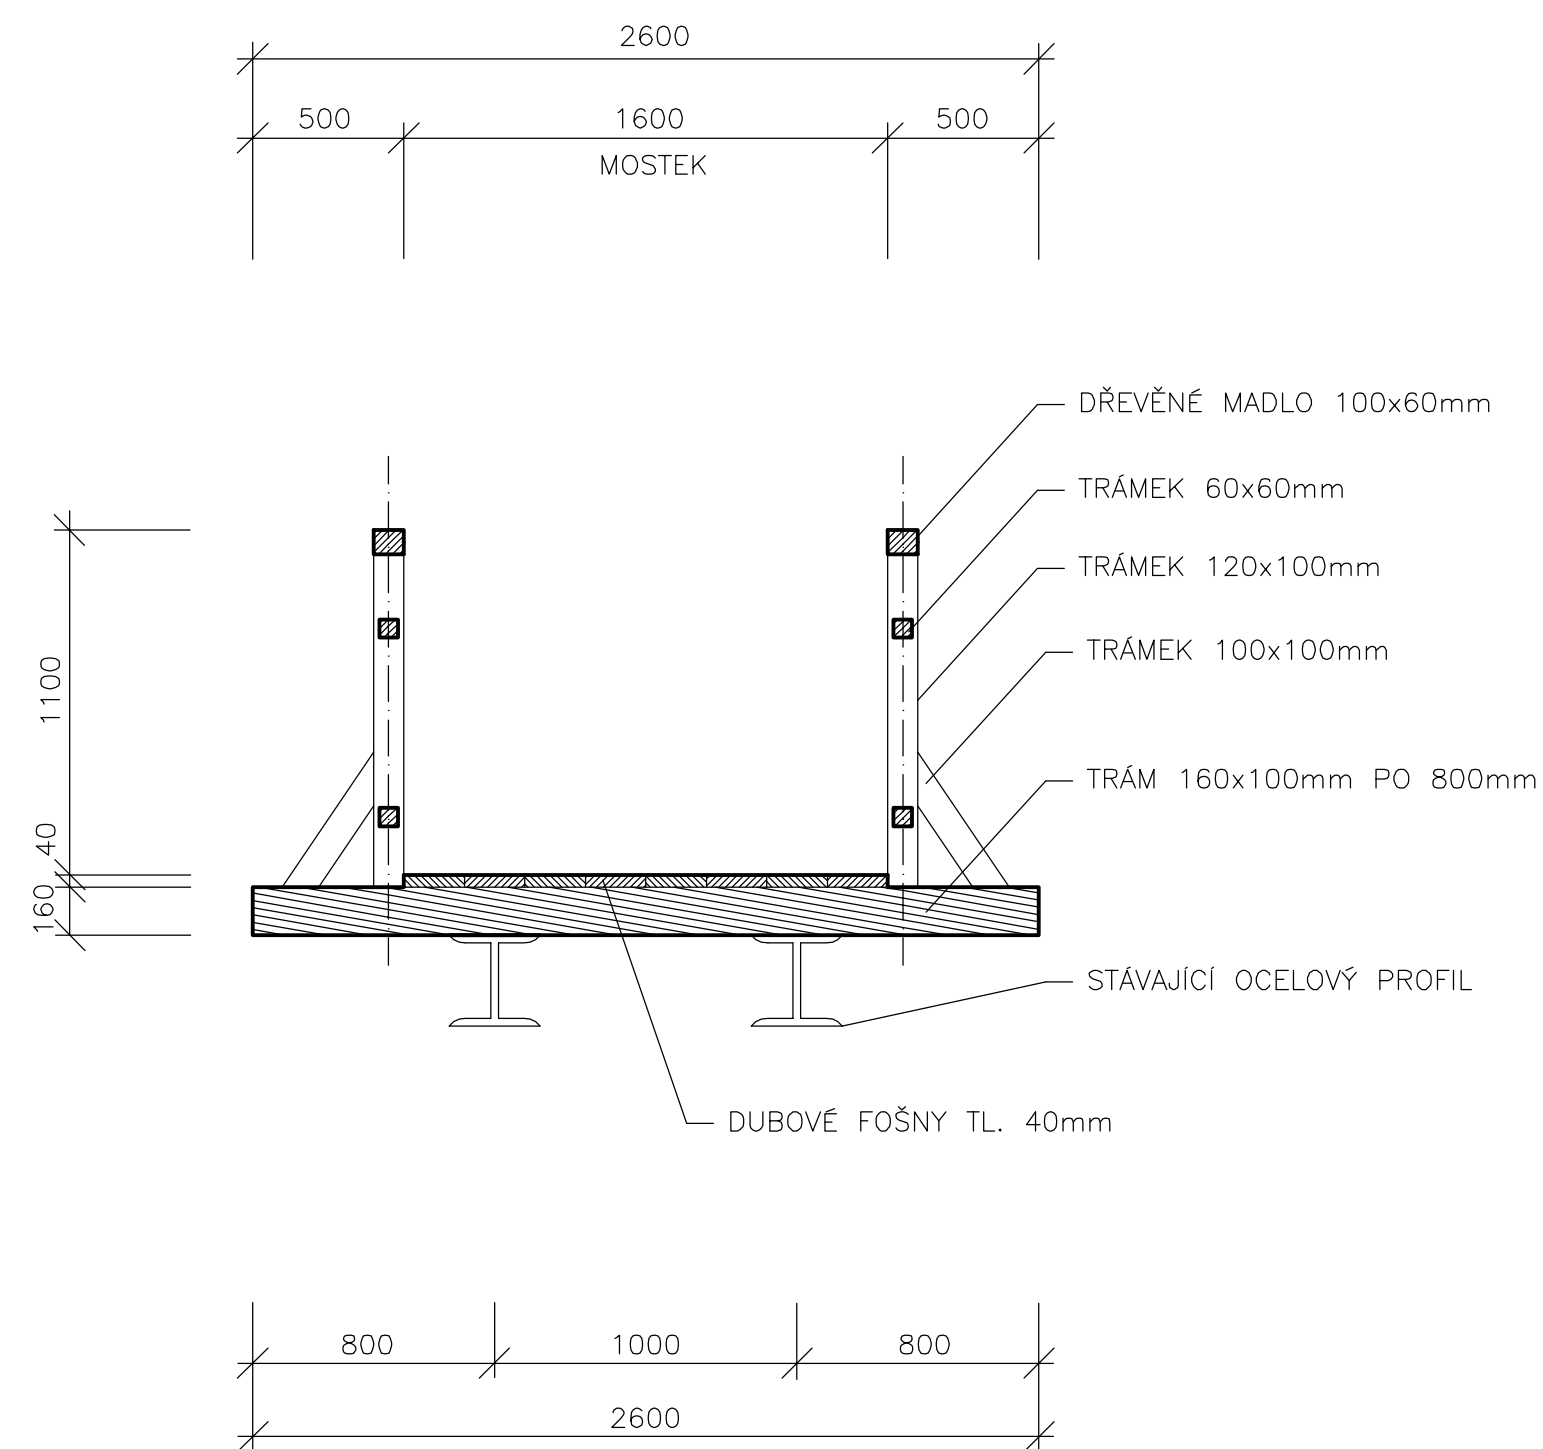

S.R. 232.50

BOČNÍ POHLED NA MOSTEK PŘES VODOTEČ

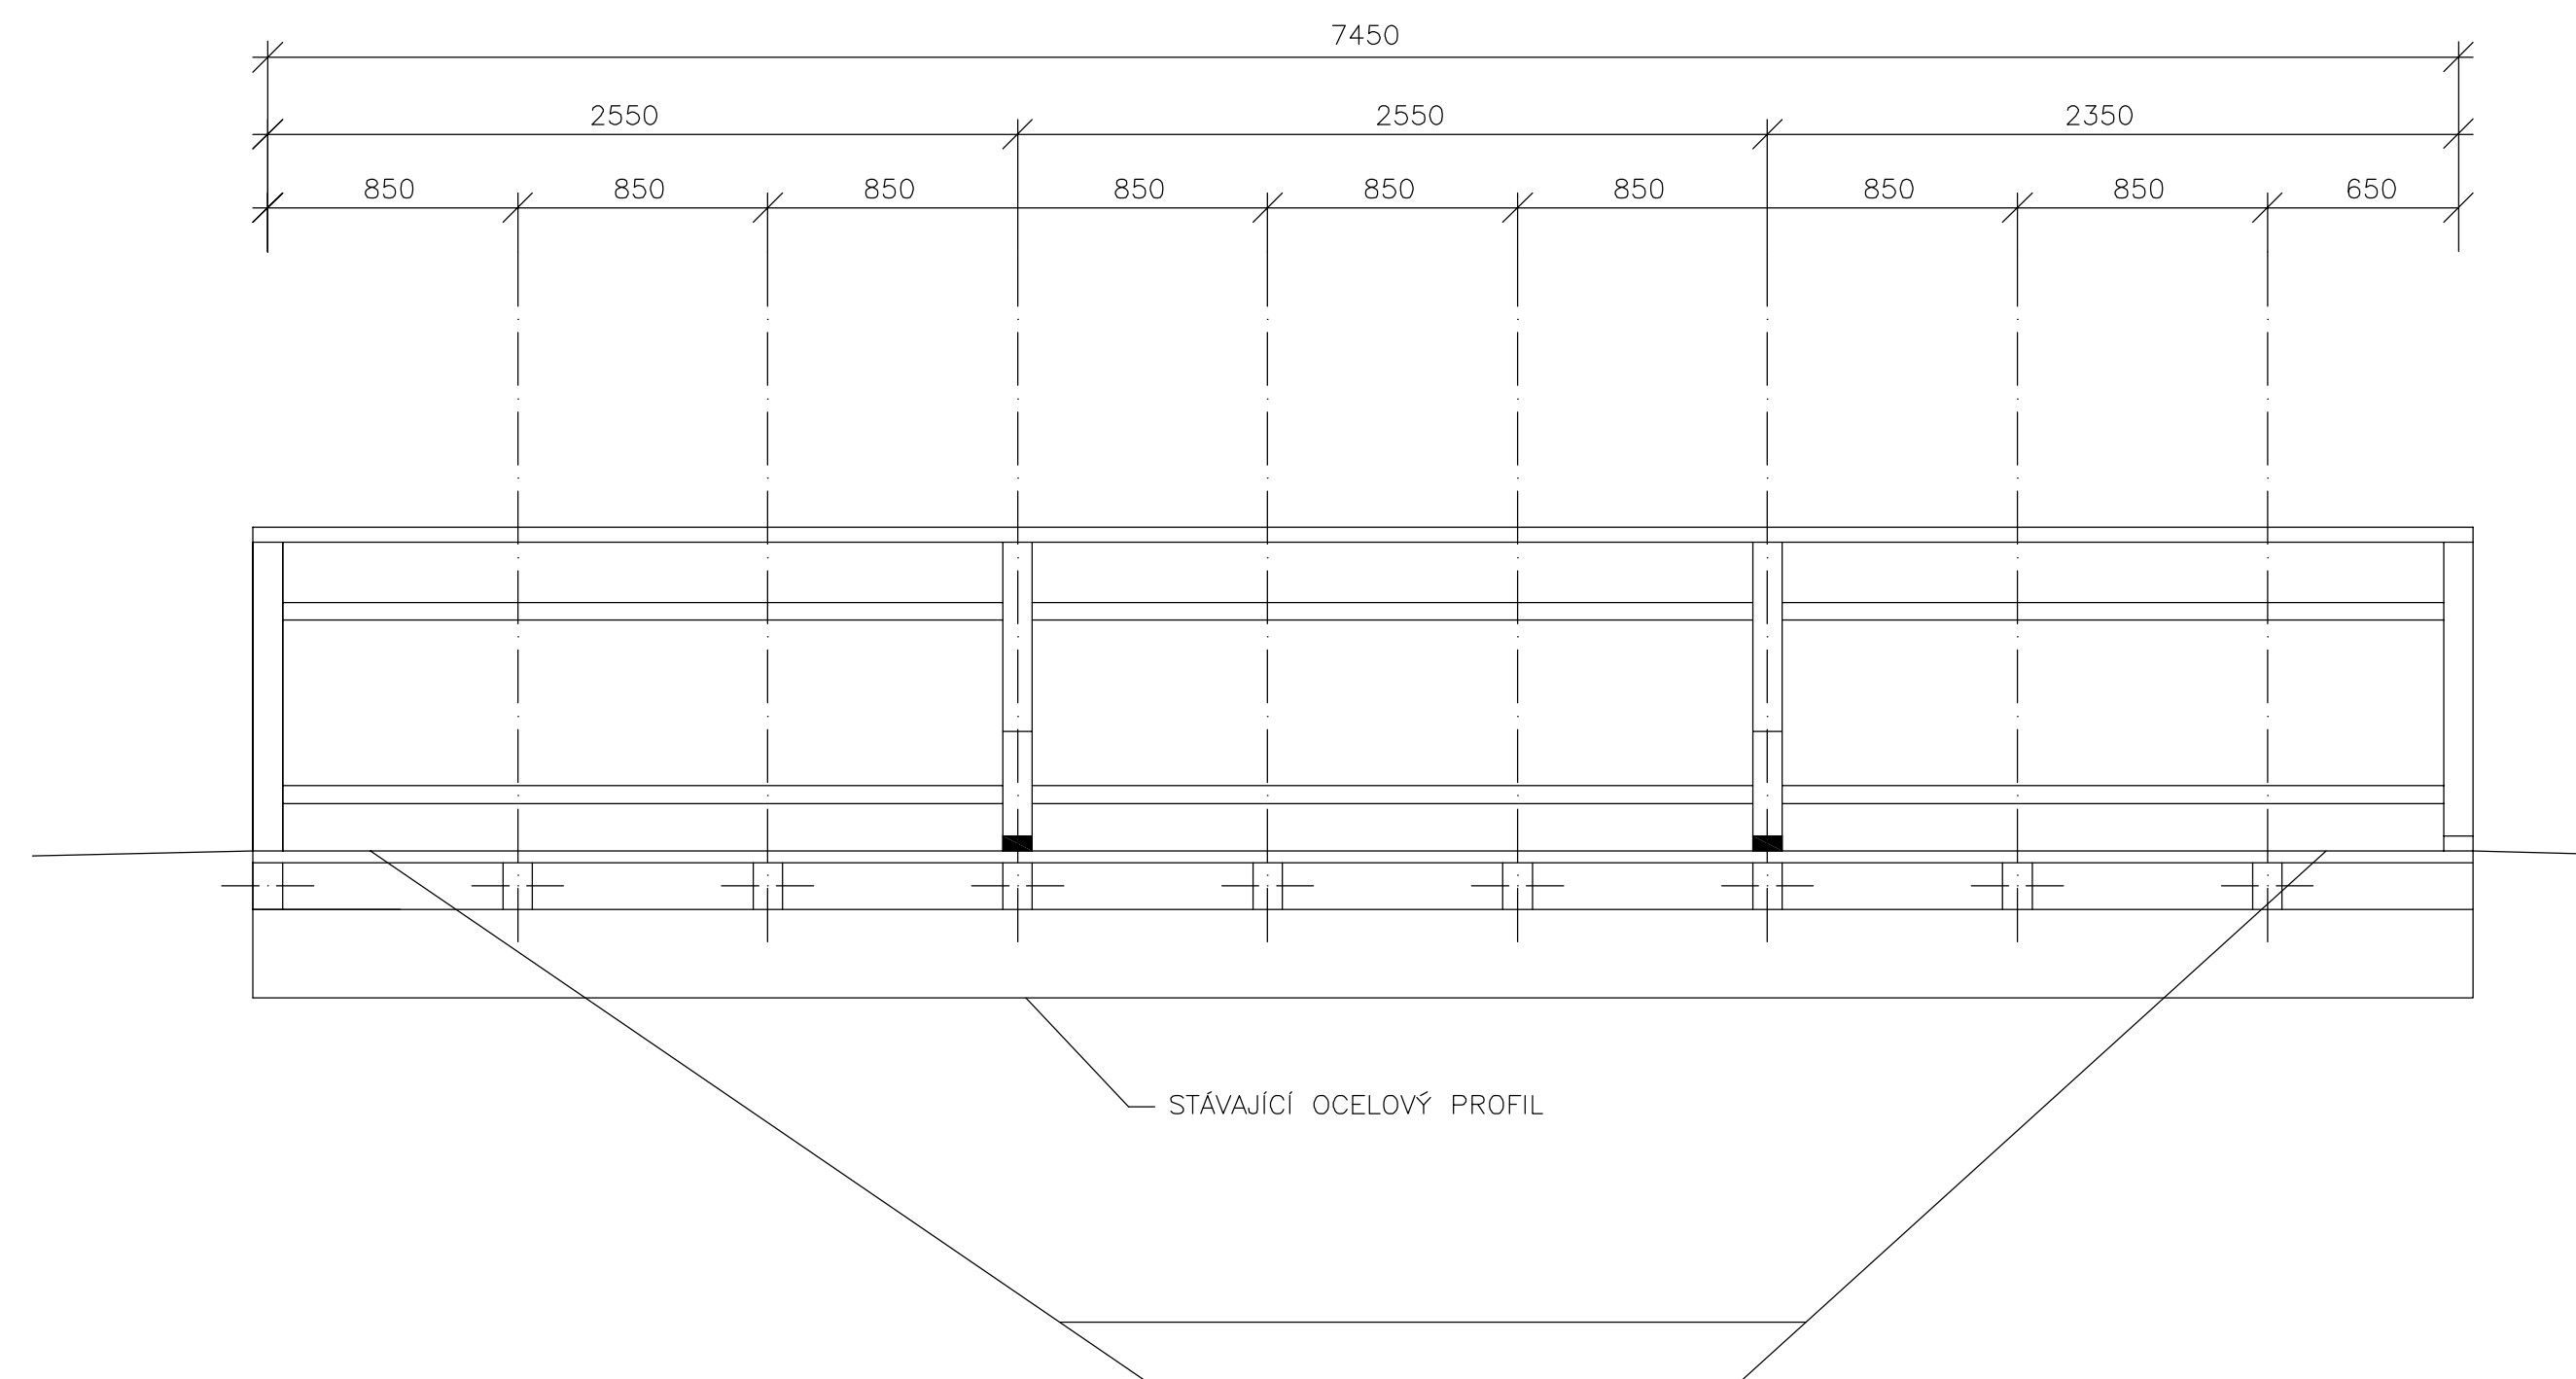

S.R. 232.50

INVESTOR	MČ PRAHA – VINOŘ	DOKUMENTACE PRO VÝBĚR ZHOTOVITELE STAVBY				
MÍSTO STAVBY	MČ PRAHA – VINOŘ					
ODPOVĚDNÝ PROJEKTANT						
VYPRACOVAL						
KONTROLOVAL						
NÁZEV AKCE	MČ VINOŘ REVITALIZACE ÚZEMÍ U UL. V PODSKALÍ 2.ČÁST			STUPEŇ DOKUMENTACE	DZS	
				DATUM	04/2014	
				MĚŘITKO	1 : 50	
				POČET FORMÁTŮ	4 x A4	
	ČÍSLO ZAKÁZKY					
NÁZEV OBJEKTU	SO 200 - MOSTEK PŘES VODOTEČ - REKONSTRUKCE			ČÍSLO KOPIE	ČÁST DOKUMENTACE	ČÍSLO PŘÍLOHY
NÁZEV PŘÍLOHY	PŘÍČNÉ ŘEZY				C.2.	3.