


NÁVRH ZADÁNÍ ZMĚN VLNY 11 ÚZEMNÍHO PLÁNU SÍDELNÍHO ÚTVARU HLAVNÍHO MĚSTA PRAHY

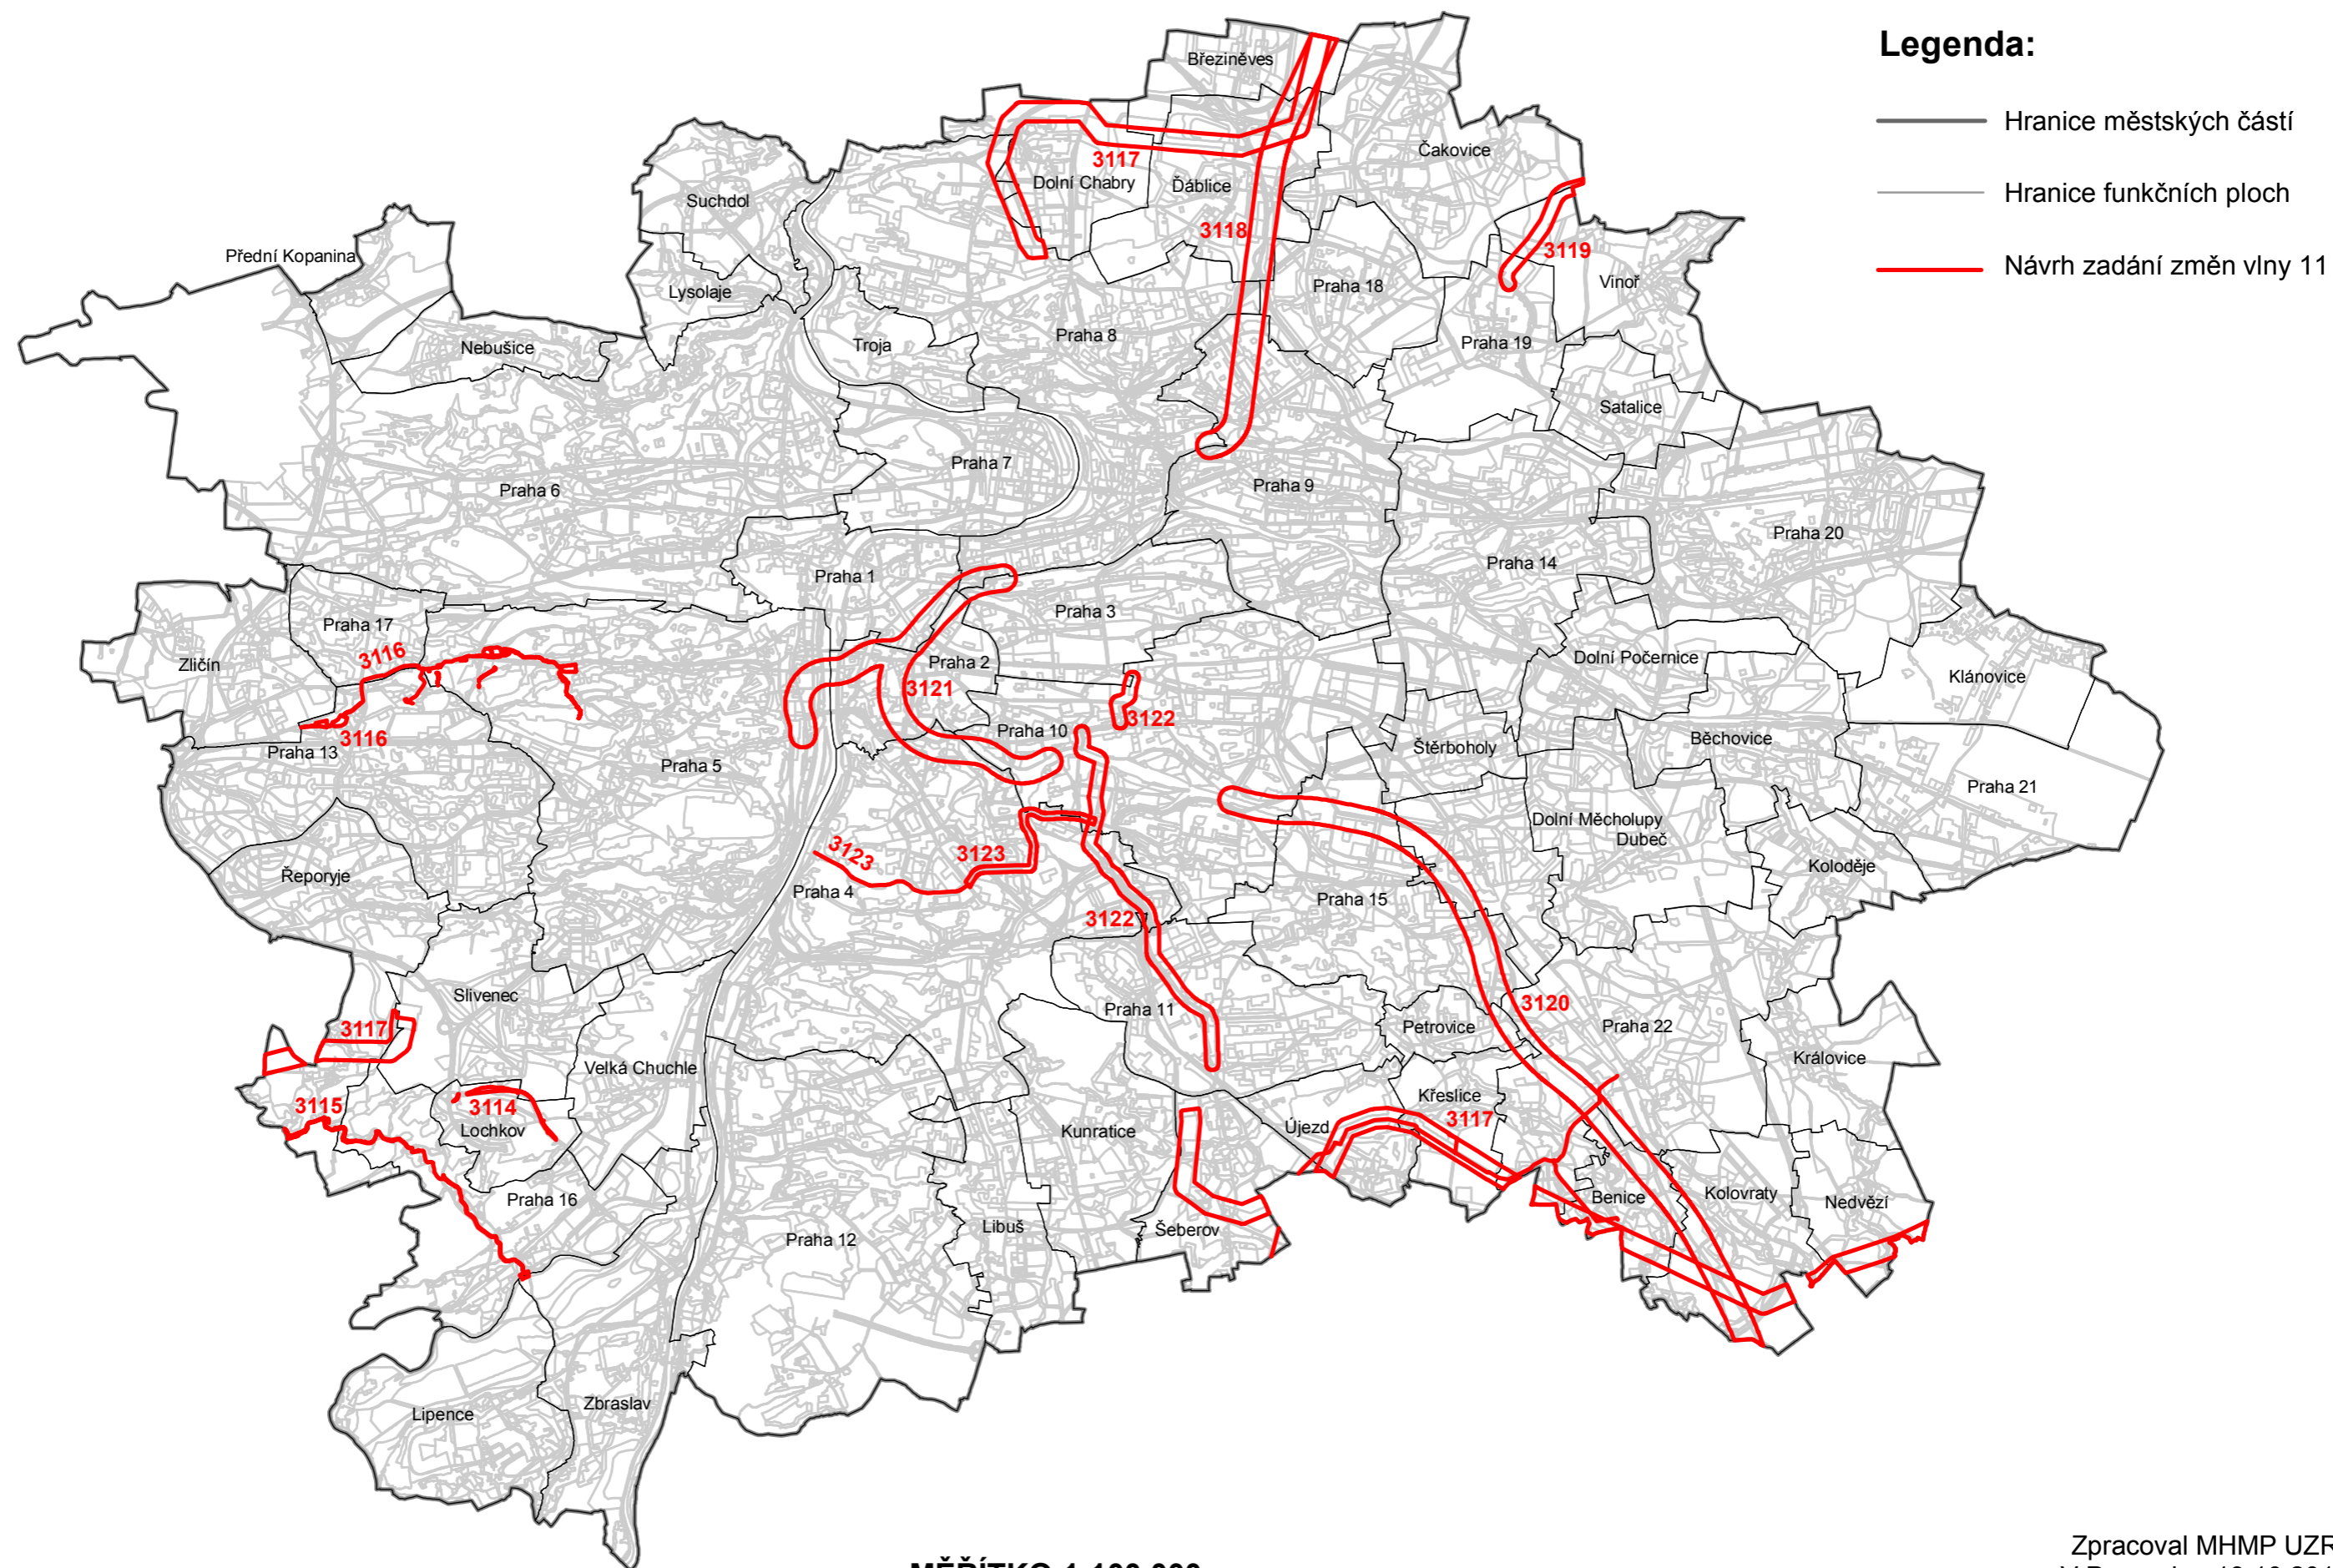

MĚŘÍTKO 1:100 000

Zpracoval MHMP UZR
V Praze dne 13.10.2017