


LEGENDA

- stávající SDZ
 - stávající sklopek
 - nové SDZ
 - nové sklopek
 - rušené SDZ
 - rušený sklopek
 - stávající VZD
 - nové VZD
 - rušené VZD
 - nová bílá bodlieta
- Z12 – montované žluté terče ("pošťáre")
 - odstup Z12 od V4 cca 0,50 m (není-li uvedeno jinak)
 - zvětšená mezera mezi Z12 (vynechán 1 ks):
 - zvýšení bezpečnosti průjezdu jednostranných vozidel při odbočování (ve směr oběhové)
 - usměrnění průjezdu dvoustupňových vozidel
 - základní opakování Z12 po 1,0 m

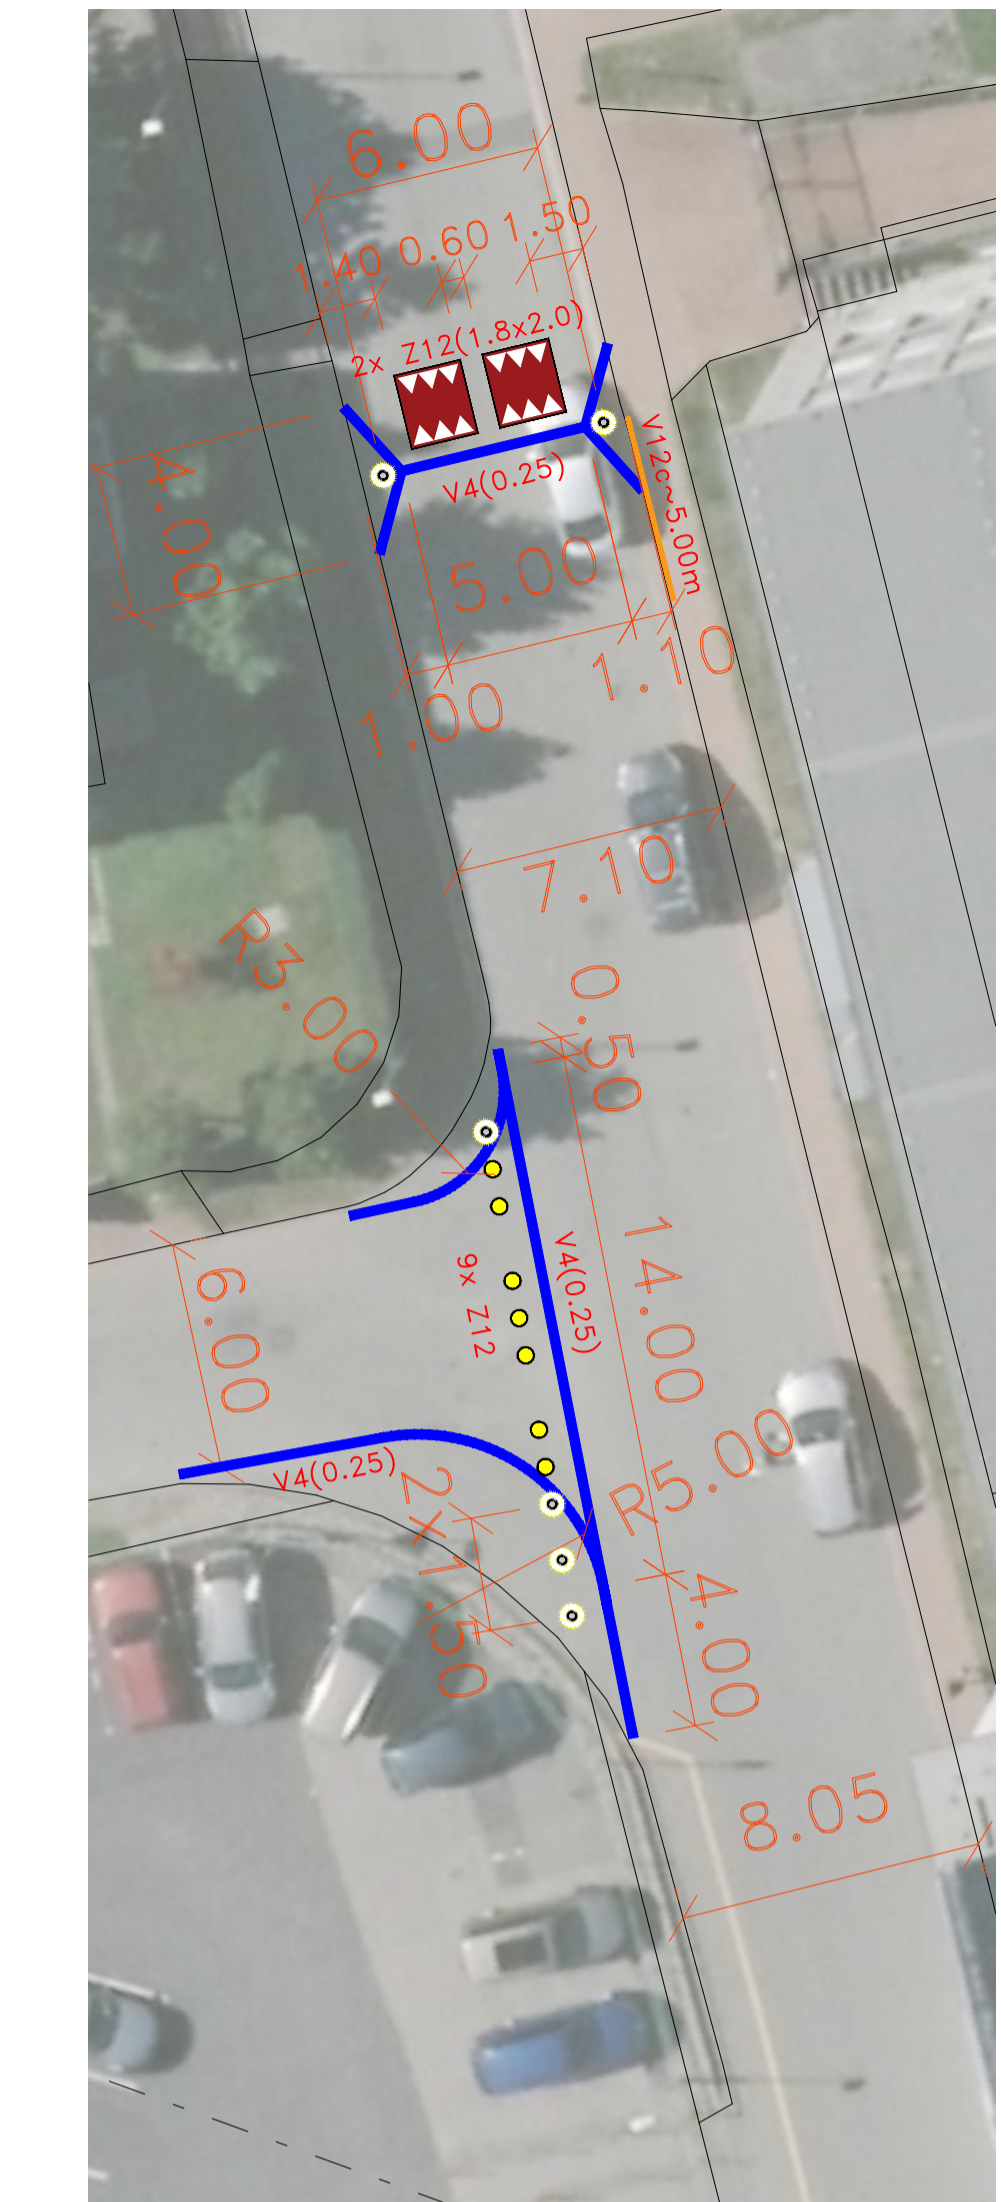

DOČASNÉ ZNAČENÍ
PŘI ZAVÁDĚNÍ ÚPRAVY
(9x na vjezdech do oblasti)

POZOR



**ZMĚNY
PŘEDNOSTÍ
V JÍZDĚ**



IP22

na mobilní
podstavec

