


Klad listů

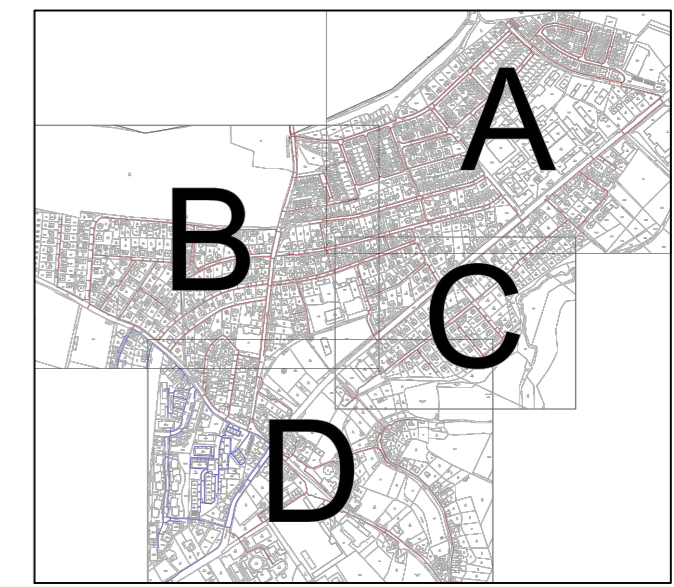

Legenda:

- trasa výkopu pro optickou síť
- kabelová komora pro rozhlas
- POdB rozváděč 1600/550/350 mm
- 32/1 pozemek dotčený stavbou

k.ú.: Vinoř [782378]

ZODPOVĚDNÝ PROJEKTANT: P. Vokrouhлік	VYPRACOVAL: V. Topič	SCHVÁLIL: Z. Pliška	BOHEMIATEL Libušská 210, 142 00 Praha 4 tel: 241470038
INVESTOR: T-Mobile Czech Republic a.s. Tomíčkova 2144/1, 148 00 Praha 4			
MĚSTO: hl.m.Praha	KRAJ: Praha	FORMÁT: A2	DATUM: 4/2019
STUPEŇ: DŮR			ČÍSLO ZAKÁZKY: --
katastrální situační výkres Výřez C			MĚŘÍTKO: 1:1000 ČÍSLO VÝKRESU: C.2.3

Pokračování na výřezu D

Pokračování na výřezu B

Pokračování na výřezu A