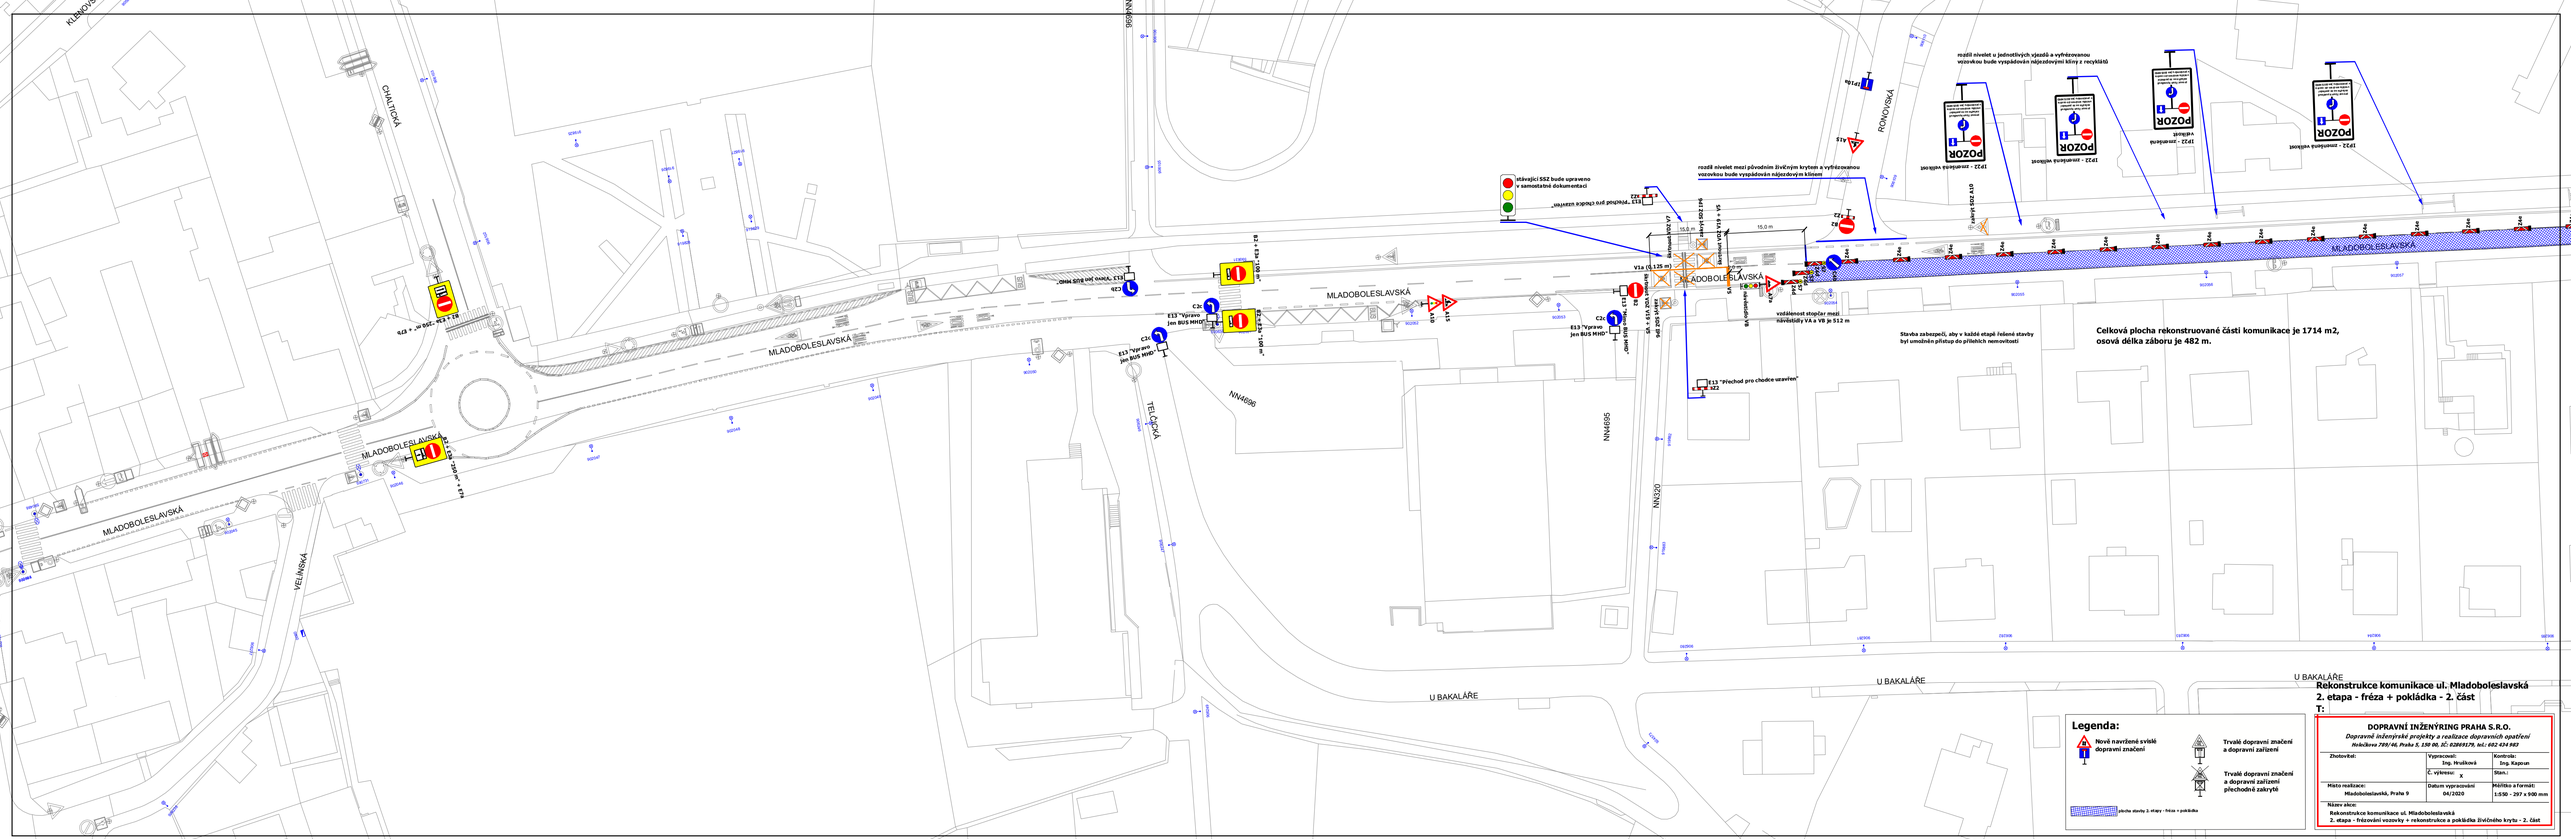
MLADOBOLESLAVSKÁ
CHALTOVÁ
KLENOVSKÁ
VELÍNSKÁ
TELČICKÁ
RONOVSKÁ
U BAKALÁŘE
NN4696
NN4695
NN320
stávající SSZ bude upraveno v samostatné dokumentaci
rozdíl nivelet mezi původním živičným krytem a vyfrézovanou vozovkou bude vyspádován nájezdovým klínem
rozdíl nivelet u jednotlivých vjezdů a vyfrézovanou vozovkou bude vyspádován nájezdovými klíny z recyklátů
vzdálenost stopčar mezi navrženými VA a VB je 512 m
Stavba zabezpečí, aby v každé etapě řešené stavby byl umožněn přístup do přilehlých nemovitostí
Celková plocha rekonstruované části komunikace je 1714 m2, osová délka záboru je 482 m.
Legenda:
Nově navržené svislé dopravní značení
Trvalé dopravní značení a dopravní zařízení
Trvalé dopravní značení a dopravní zařízení přechodně zakrytí
plocha stavby 2. etapy - fréza + pokládka
Rekonstrukce komunikace ul. Mladoboleslavská
2. etapa - fréza + pokládka - 2. část
T:
DOPRAVNÍ INŽENÝRING PRAHA S.R.O.
Dopravně inženýrské projekty a realizace dopravních opatření
Holečkova 799/46, Praha 5, 150 00, IČ: 02069179, tel.: 602 434 987
Zhotovitel:
Vypracoval: Ing. Hrušková
Kontrola: Ing. Kepzun
Č. výkresu: X
Stan.:
Místo realizace: Mladoboleslavská, Praha 9
Datum vypracování 04/2020
Měřítko a formát: 1:500 - 297 x 900 mm
Název akce:
Rekonstrukce komunikace ul. Mladoboleslavská
2. etapa - frézování vozovky + rekonstrukce a pokládka živičného krytu - 2. část