









- da:
-  IS 11c Uzavřená část komunikace
 -  Výkop
 -  Objízdná trasa
 -  IJ 4a Nová provizorní zastávka BUS
 -  Provizorní zrcadlo
 -  VDZ z folie





Souhlasné stanovisko ve smyslu
§77 odst. 1 c) a 2 b), z.č. 361/2000 Sb.
a §25 odst. 1 a 6 c), zak. č. 13/1997 Sb.

Policie České republiky
Krajské ředitelství policie hl. m. Prahy
Odbor služby dopravní policie
140 00 Praha 4, Kongresová 2

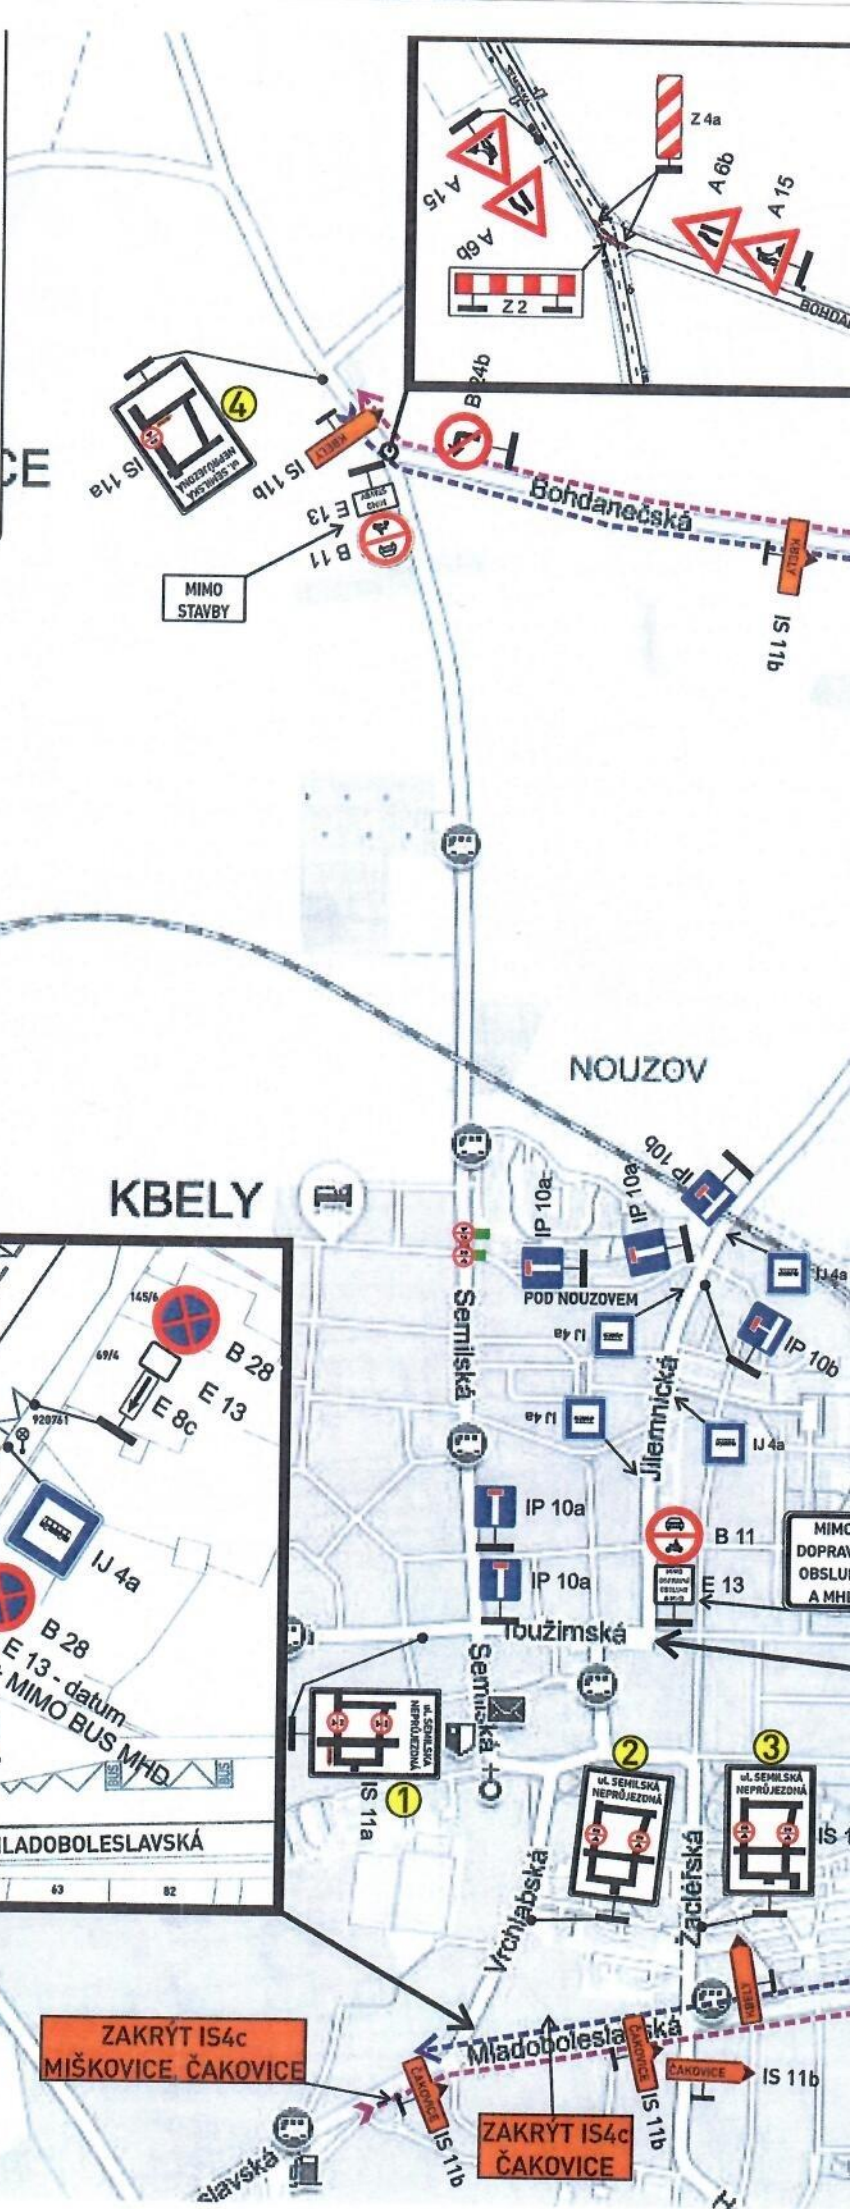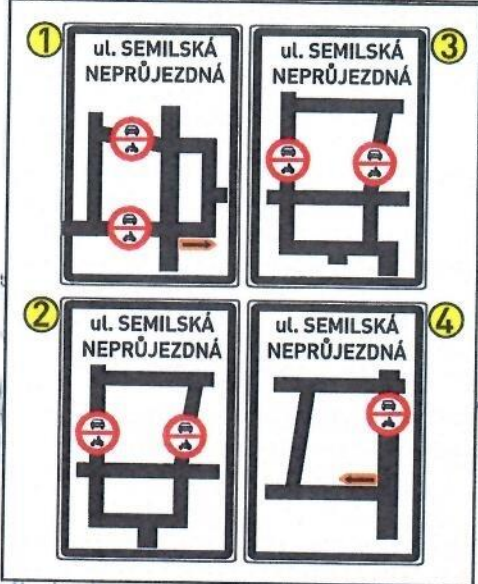

Č.j. KSPA-1110-7 /ČJ-2020-0000DZ
Dne: 18-05-2020
plk. Mgr. Jiří Dušek
vedoucí odboru
z r. kpt. ing. Viktor Měchaj

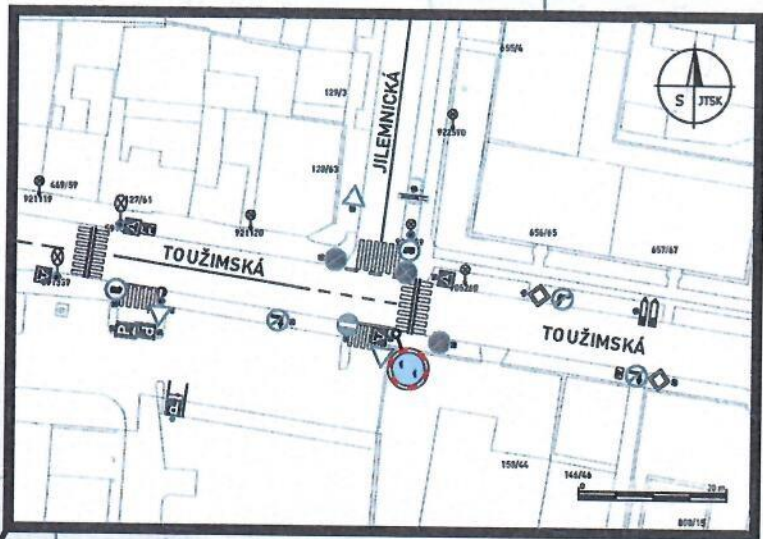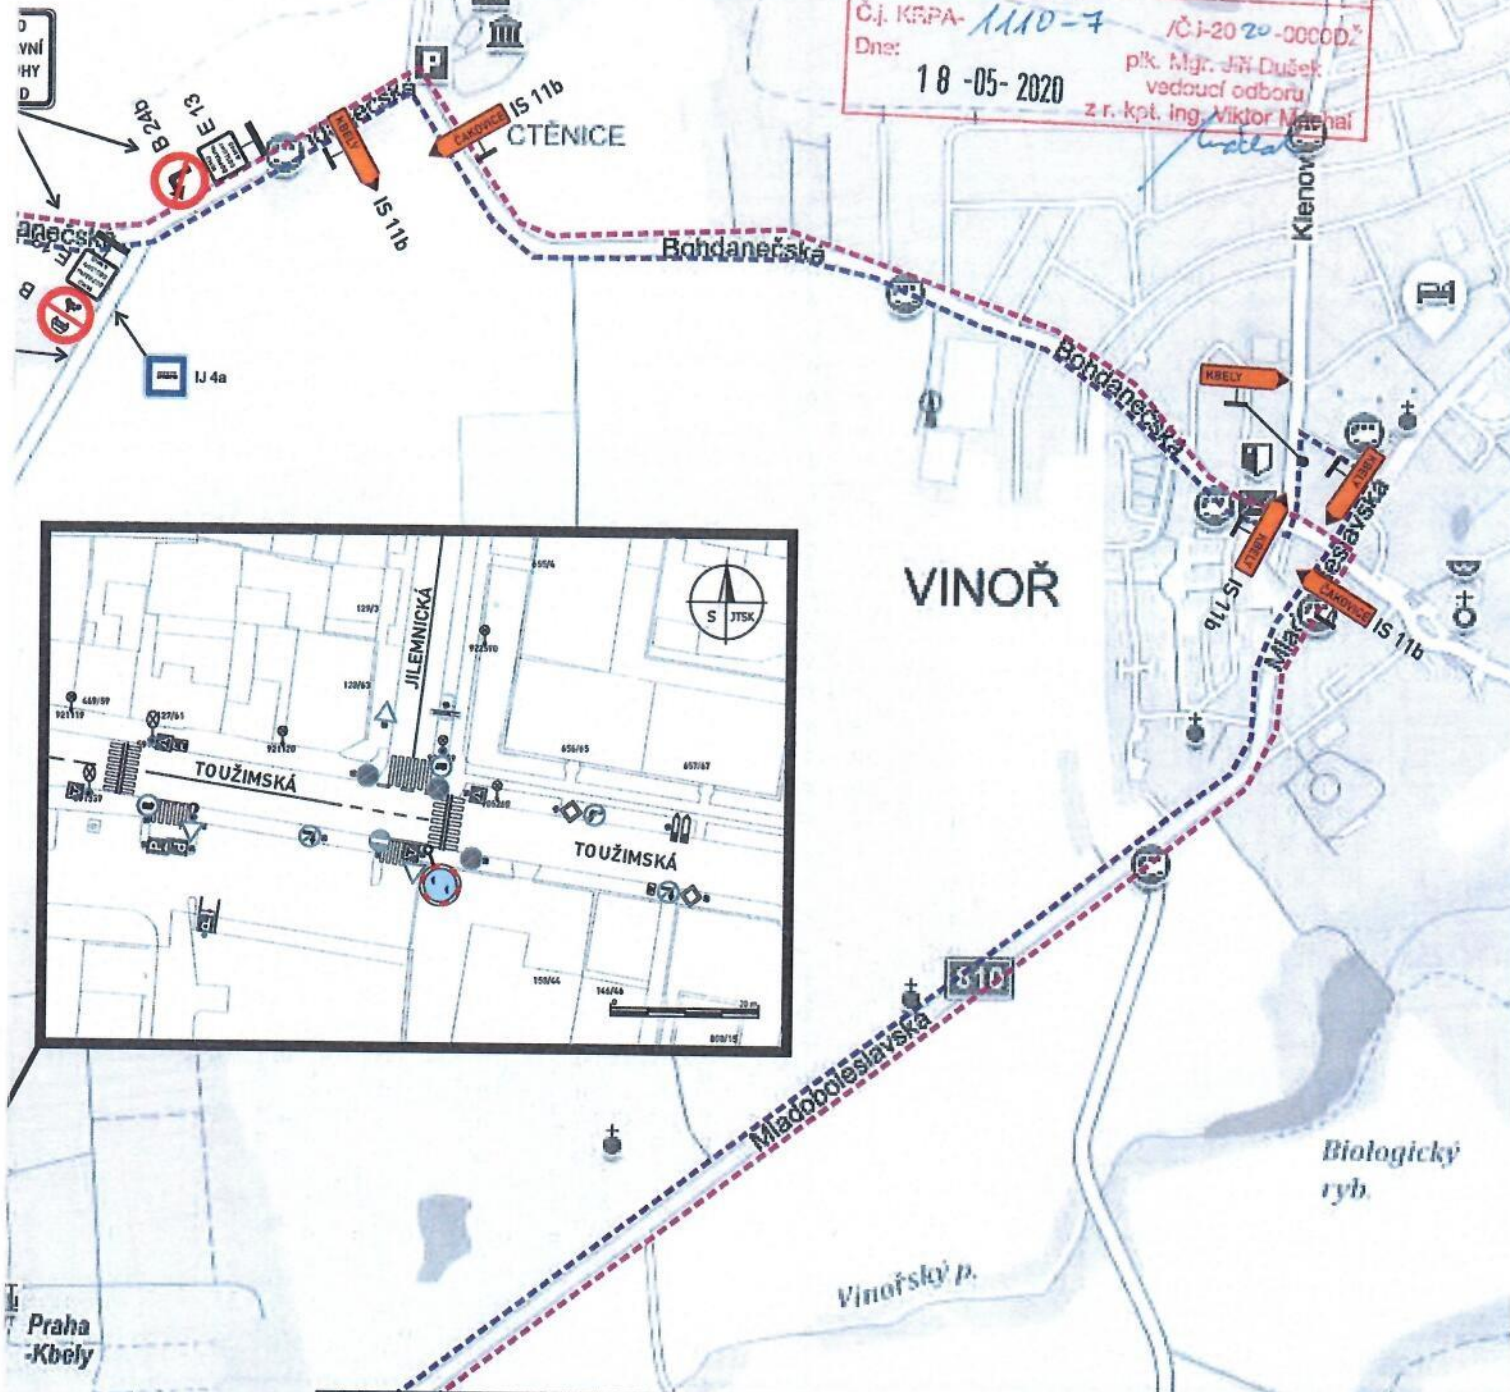

ZNAČKA B 28 BUDE OSAZENA 7 DNÍ PŘEDEM S VYZNAČENÝM DATUM PLATNOSTI ZÁKAZU

VYPRACOVAL: Huňát		OBJEDNATEL / ZHOTOVITEL: TERMONTA PRAHA Kristýna Janoušková - 737 252 919		ADOZ Praha - dopravní značení s.r.o. Armádního sboru 15, PRAHA 10 Tel: 272 700 103 Non Stop: 602 226 027 www.adoz-znacení.cz adoz@adozpraha.cz	
OBEC: Praha 9 ČÁST: Kbely		NÁZEV STAVBY: Obnova PTV Semilská Kbely			
AKCE: VÝKOP PRO OPRAVU HORKOVODU V ULICI SEMILSKÁ		PARÉ:			
OBJEKT / ČÁST: SITUACE DIO		FORMÁT: A 3 DATUM: 14.05.2020 STUPEŇ: DIR		VÝKRES č.: 3b	