

ZMĚNA Č.**Z 3433 / 00**

LOKALITA - městská část:	Praha - Běchovice, Praha - Dubeč, Praha 20
- katastrální území:	Běchovice, Dubeč, Horní Počernice
- parc. číslo:	
DRUH:	vymezení funkce VPS jiné
PŘEDMĚT:	Úprava trasy vysokorychlostní trati Praha - Brno - Běchovice
PLATNÝ STAV V ÚP:	Dle platného stavu ÚP
NAVRHOVANÁ ZMĚNA:	vymezení VPS
PŘEDPOKLÁDANÝ ROZSAH:	14495 m ²

ZMĚNA č. 3433/00

ORTOFOTOMAPA


MĚŘÍTKO 1:15 000



ZMĚNA Č.3433/00

PLATNÝ STAV ÚP: dle platného ÚP

MĚŘÍTKO 1:15 000

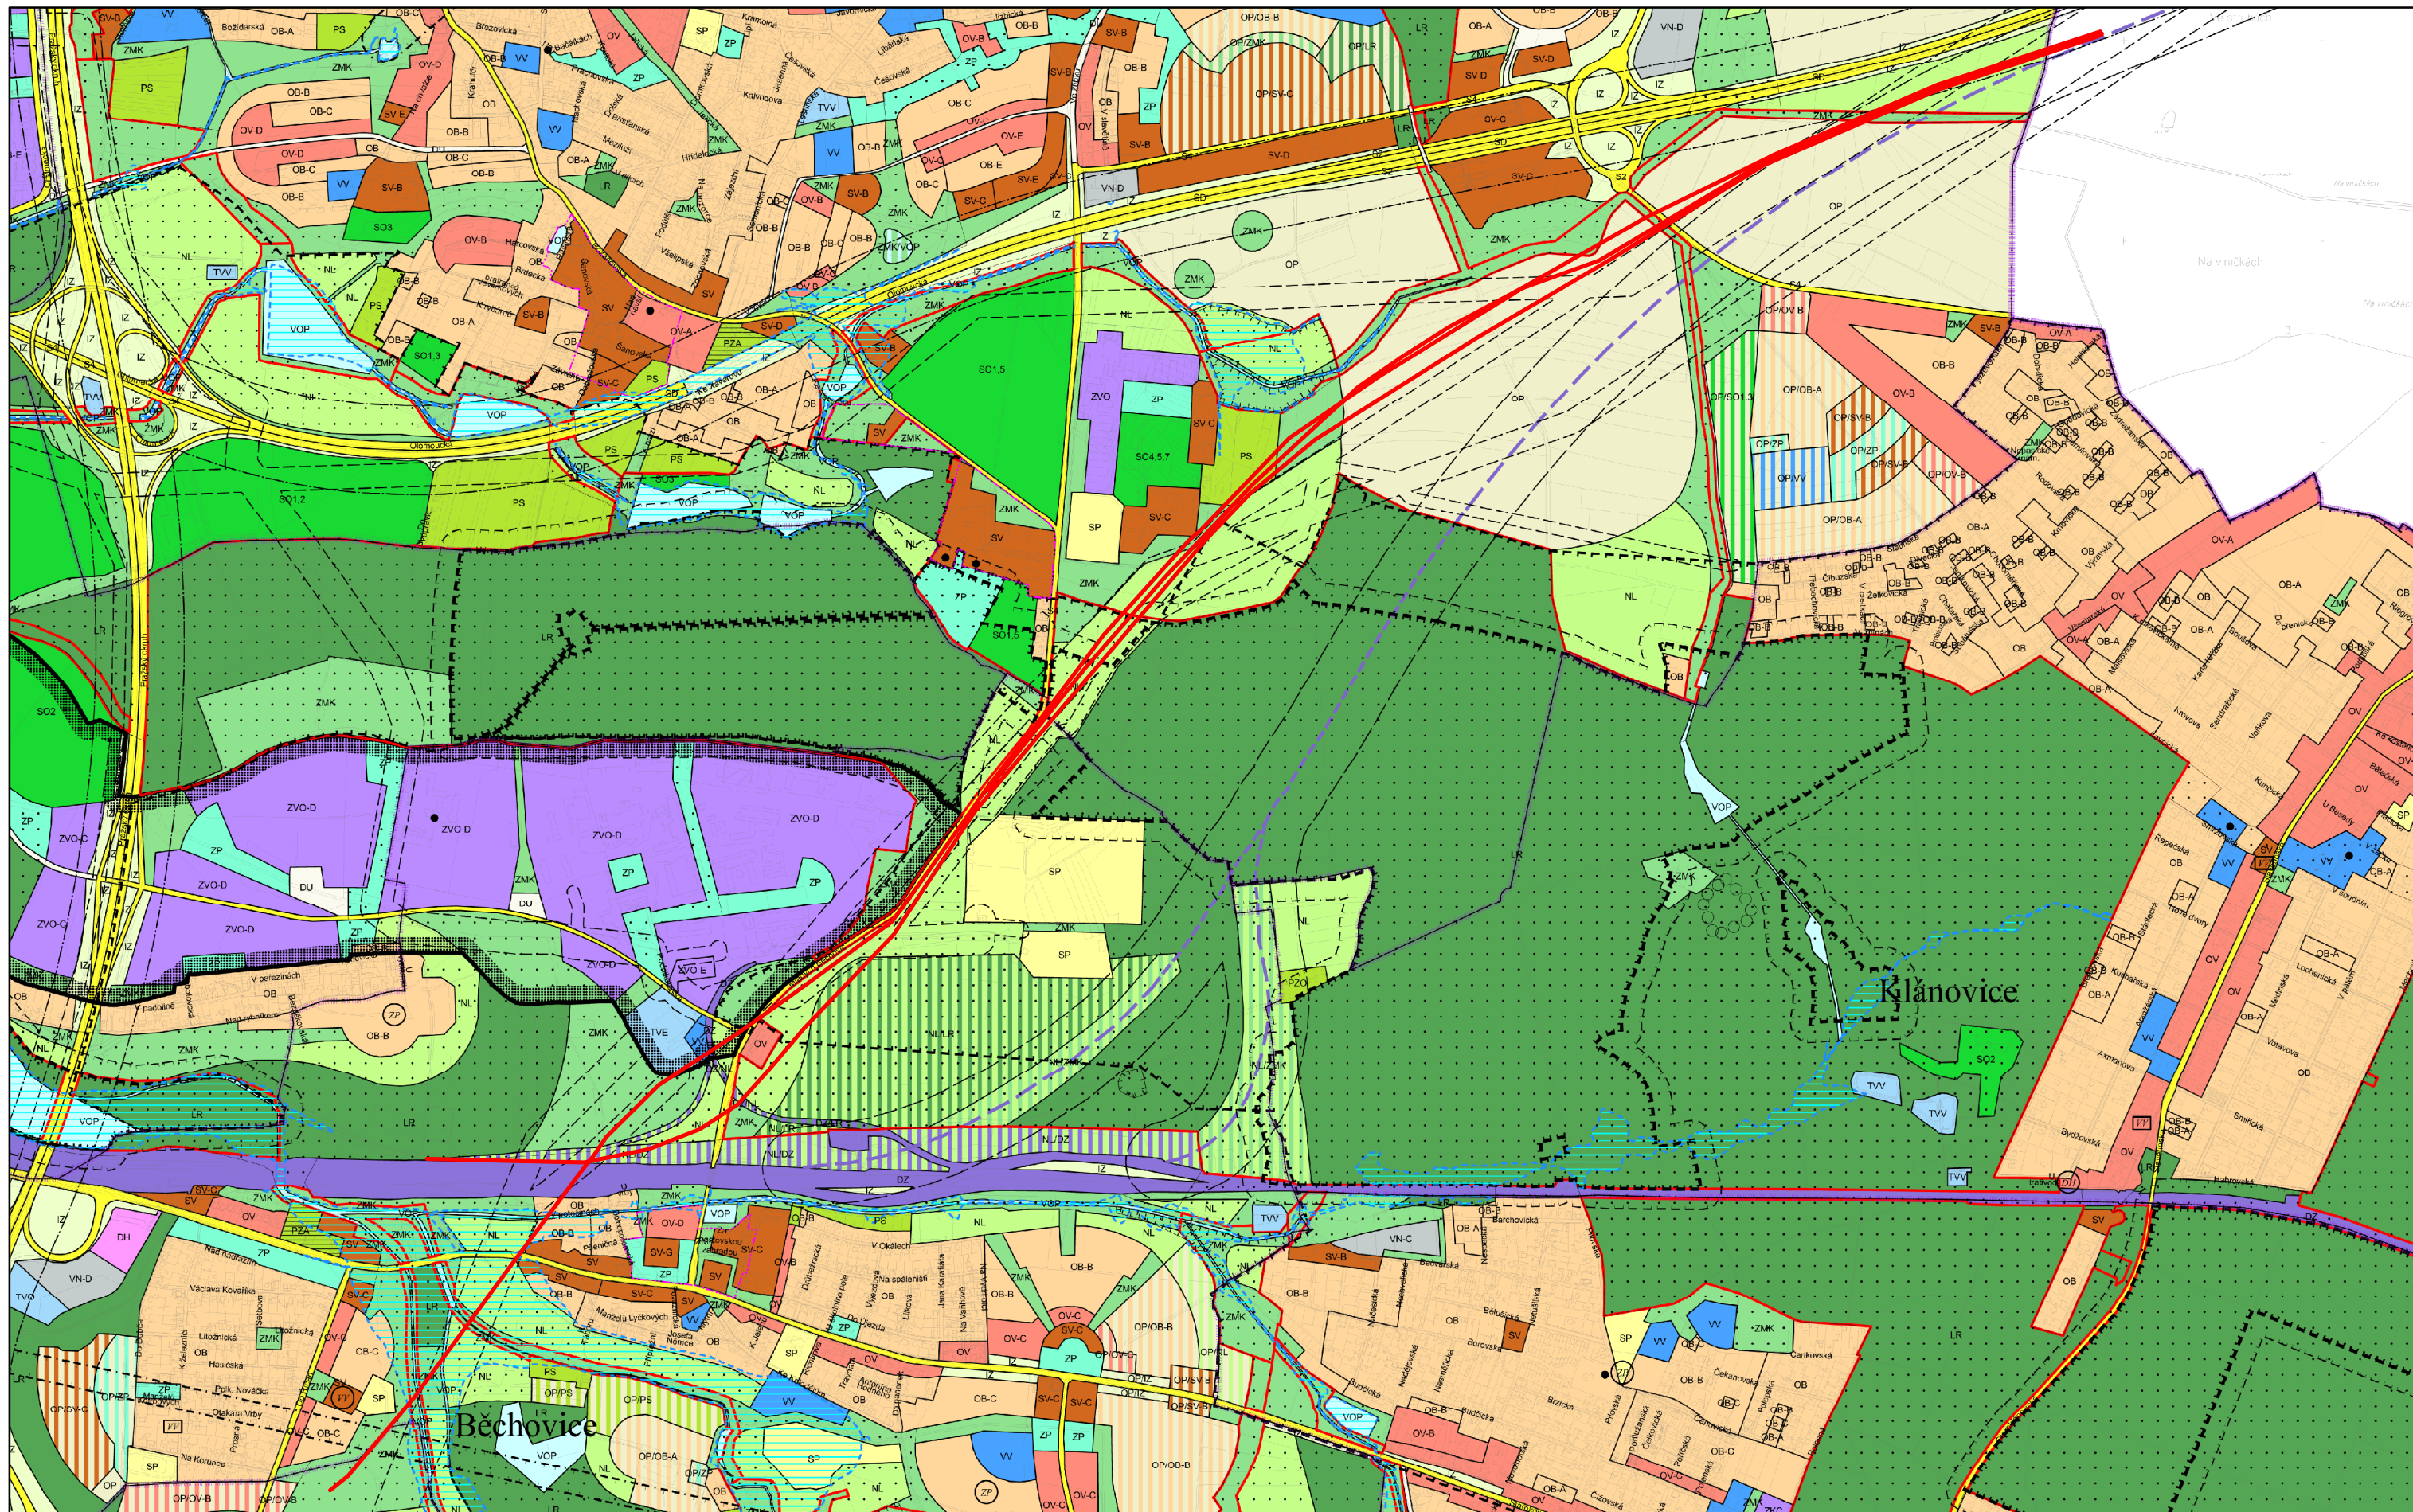

ZMĚNA č. 3433/00

MĚŘITKO 1:15 000

NAVRHOVANÁ ZMĚNA: vymezení VPS

