


# ZADÁNÍ ZMĚNY Z3433/00 ÚZEMNÍHO PLÁNU SÍDELNÍHO ÚTVARU HL.M.PRAHY

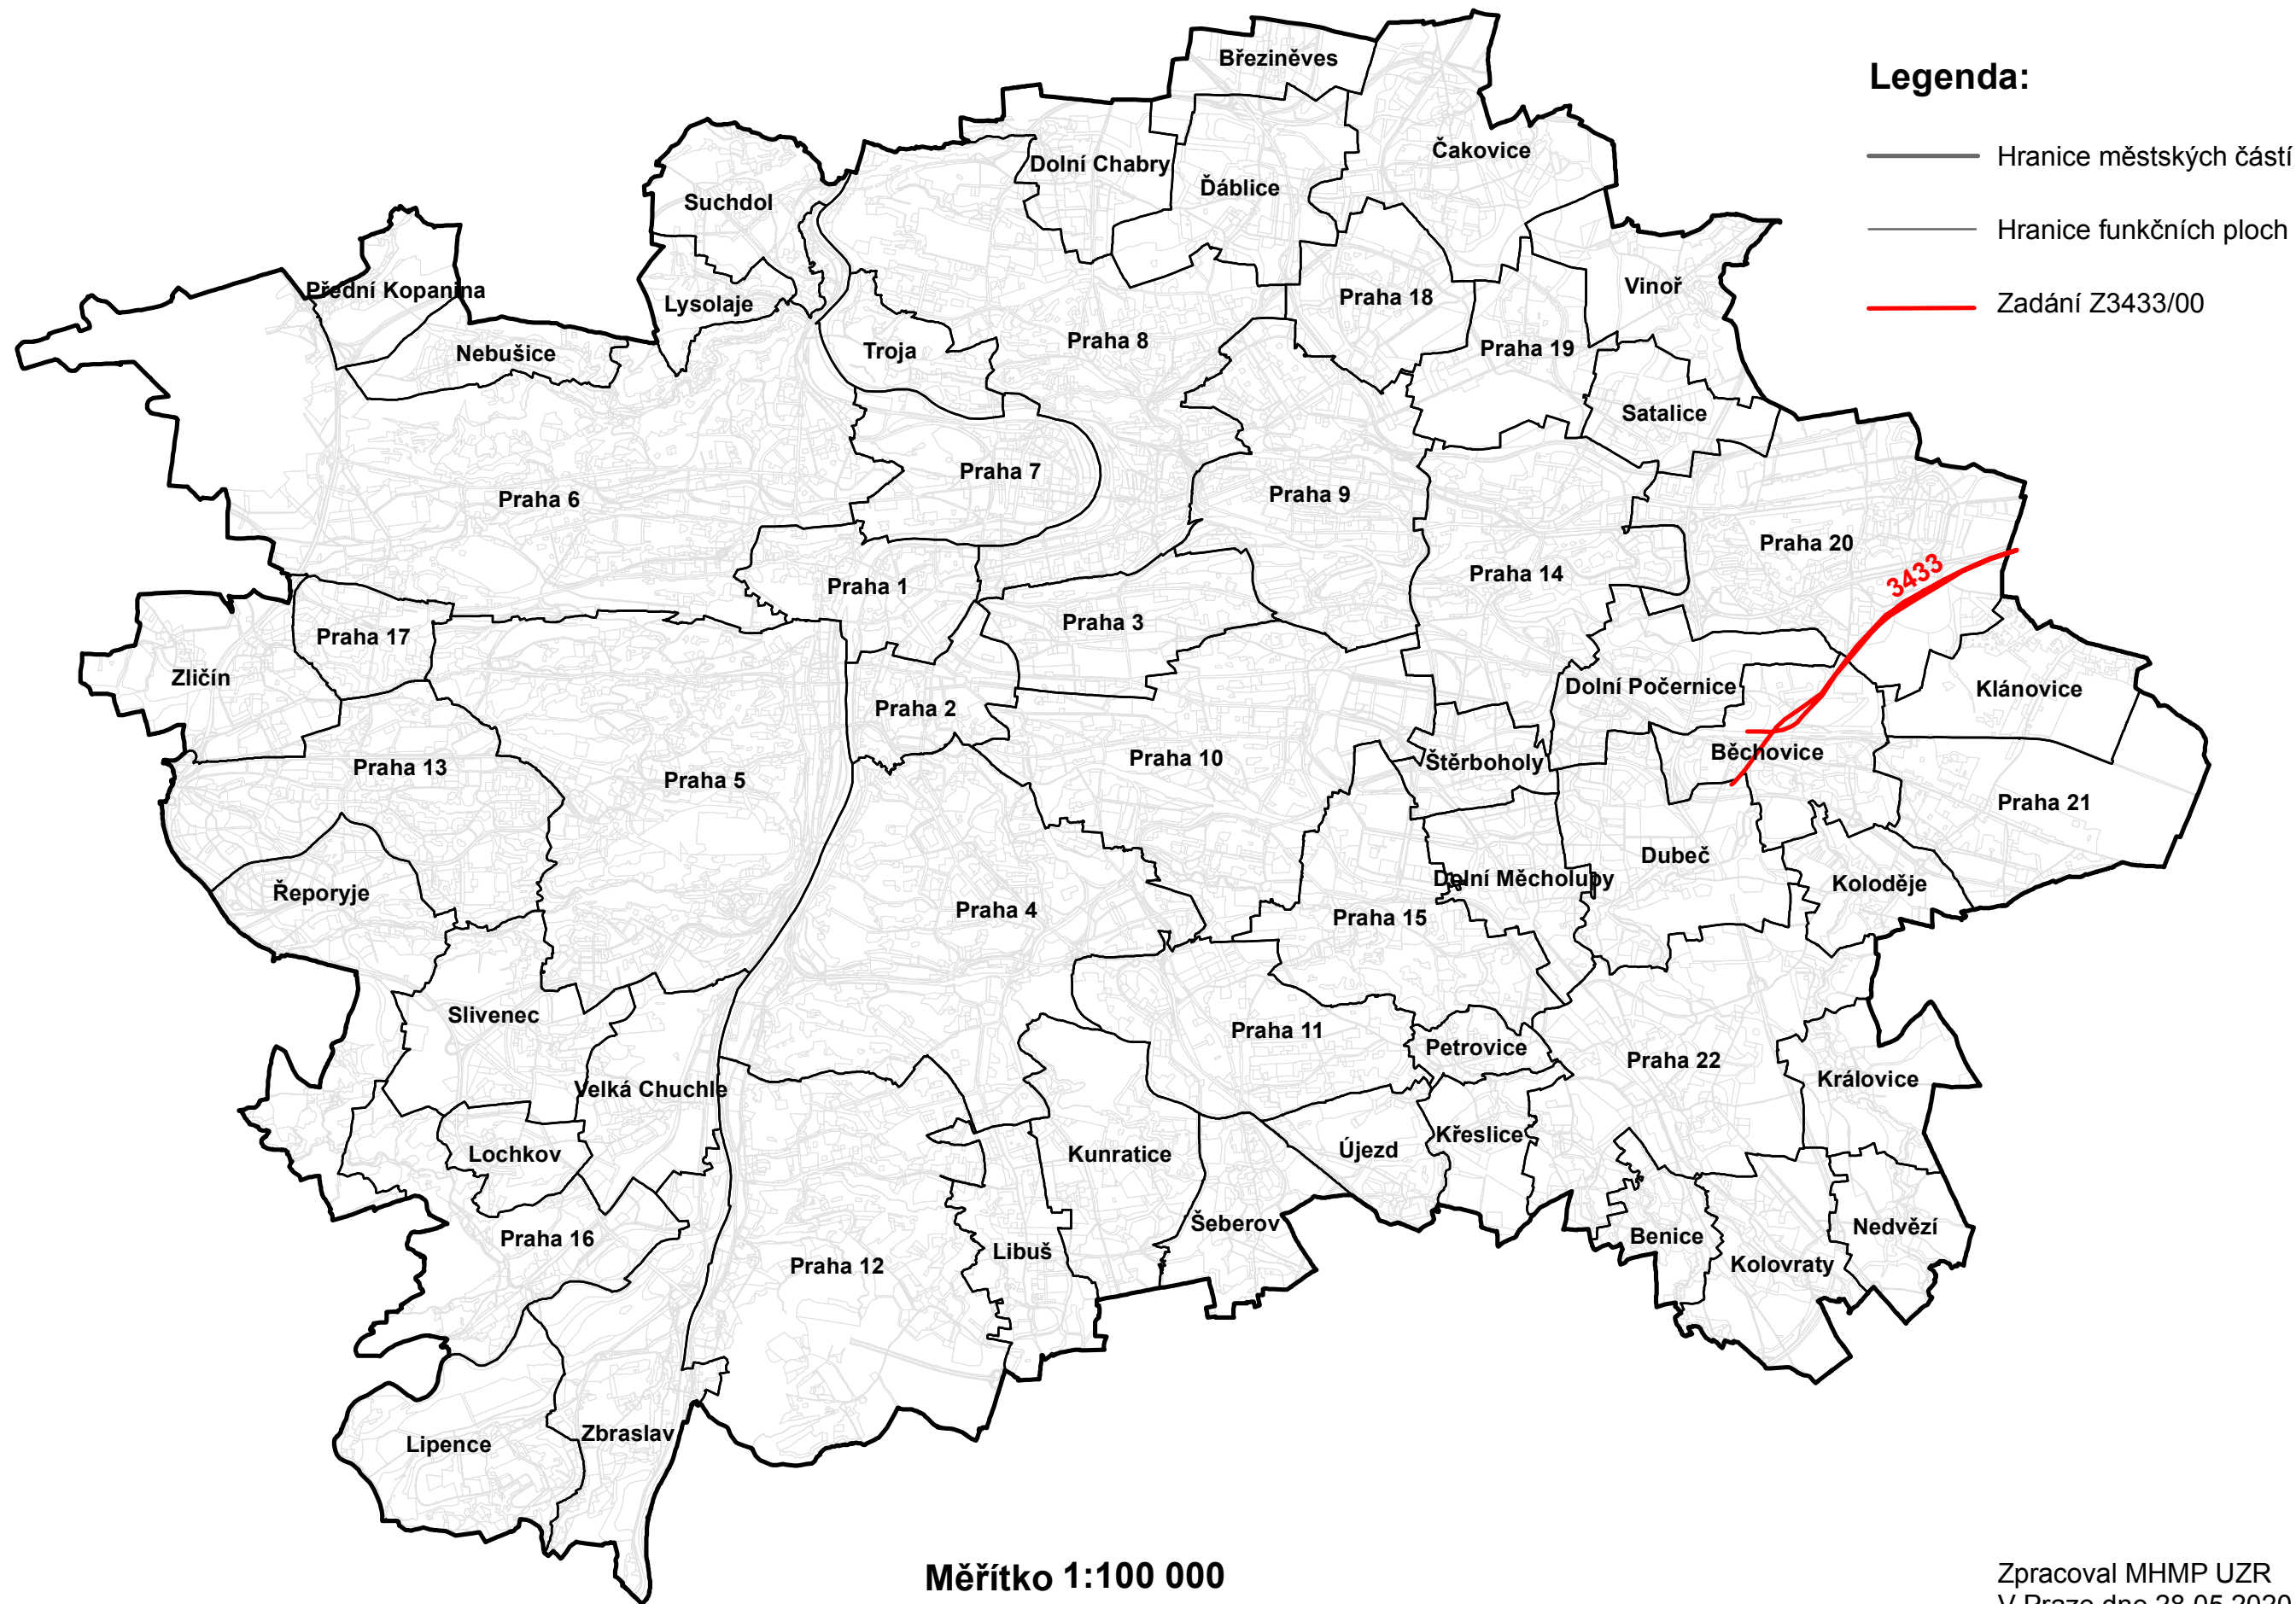

## Legenda:

- Hranice městských částí
- Hranice funkčních ploch
- Zadání Z3433/00

Měřítko 1:100 000

Zpracoval MHMP UZR  
V Praze dne 28.05.2020