


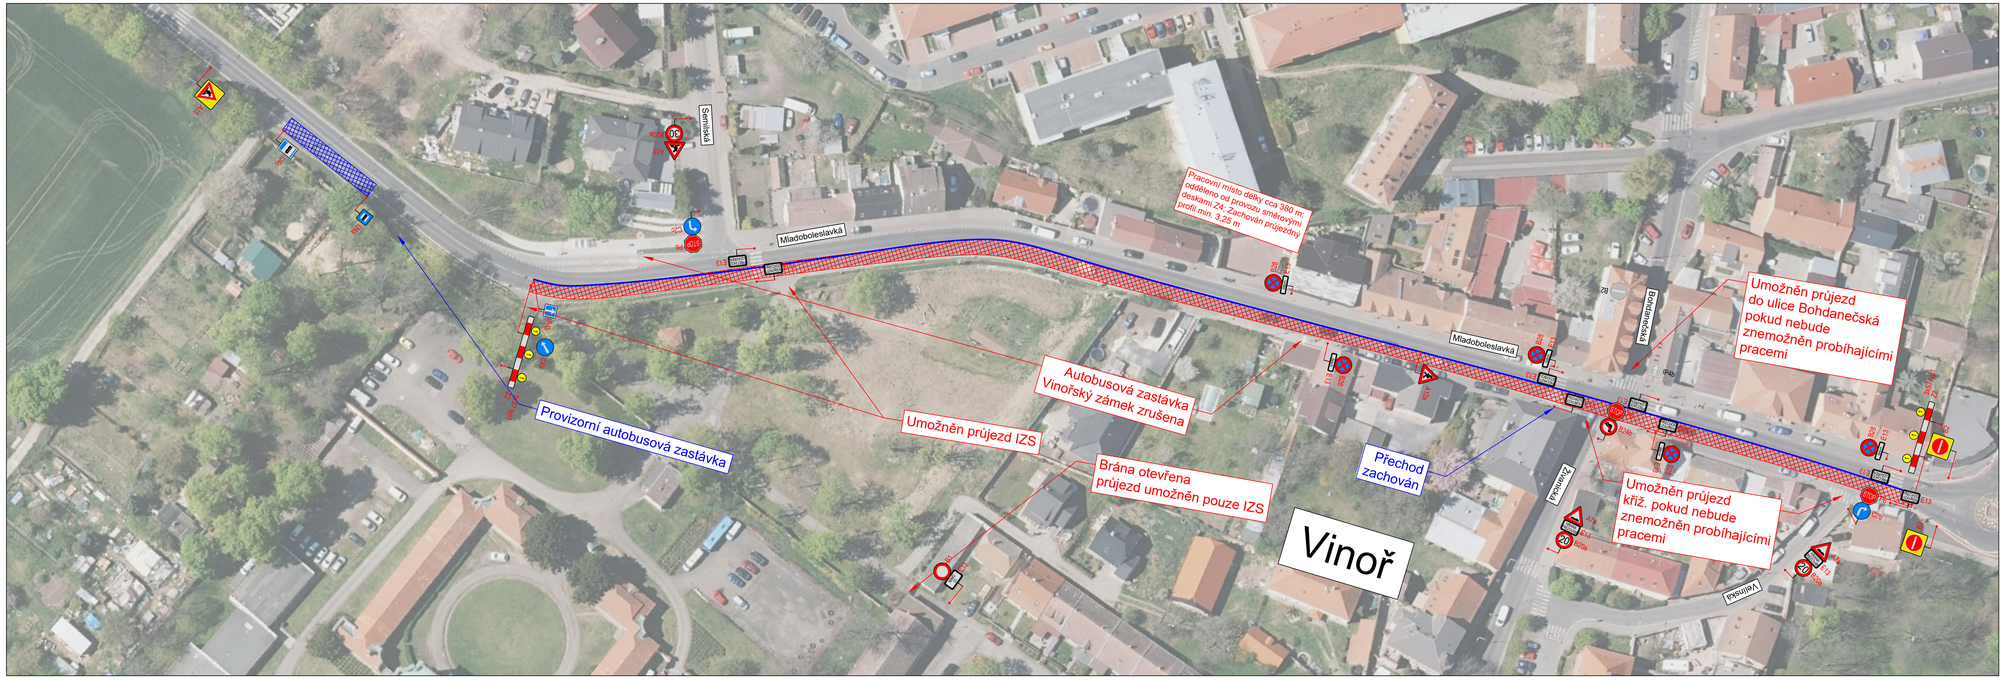


LEGENDA

Přechodné svislé dopravní značení — A15

Stávající dopravní značení — A15

Stávající dopravní značení - ZNEPLATNĚNÍ — A15

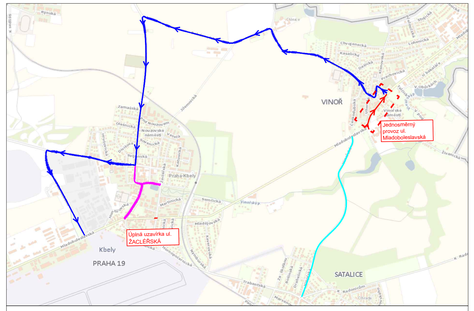Objízdná trasa

Alternativní trasa pro pěší

Umístění navrhu dopravního značení je pouze orientační. Přesné umístění určí odpovědná osoba dle místních poměrů.

| | | | | | |
|---|---|---|---|---|---|
| INVESTOR: | TSK hl.m. Prahy | AKCE: | Mladoboleslavská SÚ, č. akce 13 515, Praha 19 | | |
| KRAJ: | Hl. m. Praha | PŘÍLOHA: | SITUACE DIO UZAVÍRKA VINOŘ II | | |
| OBEC: | Praha | | | | |
| PROJEKTANT: | 3K ZNAČKY s.r.o.<br>Jiráskova 1519, 251 01 Říčany<br>tel.: +420 323 601 237<br>www.3kznacky.cz | VYPRACOVAL: | Ing. Matěj Hofman | KÓPIE Č. | PŘÍLOHA Č. |
| | | FORMÁT A4: | 5XA4 | | D.1.1 |
| | | DATUM: | 10/2021 | | |
| | | MĚŘÍTKO: | 1:1000 | | |

KOPÍROVÁNÍ A ROZMNOŽOVÁNÍ POUZE PO PŘEDCHOZÍM SOUHLASU 3K ZNAČKY s.r.o.