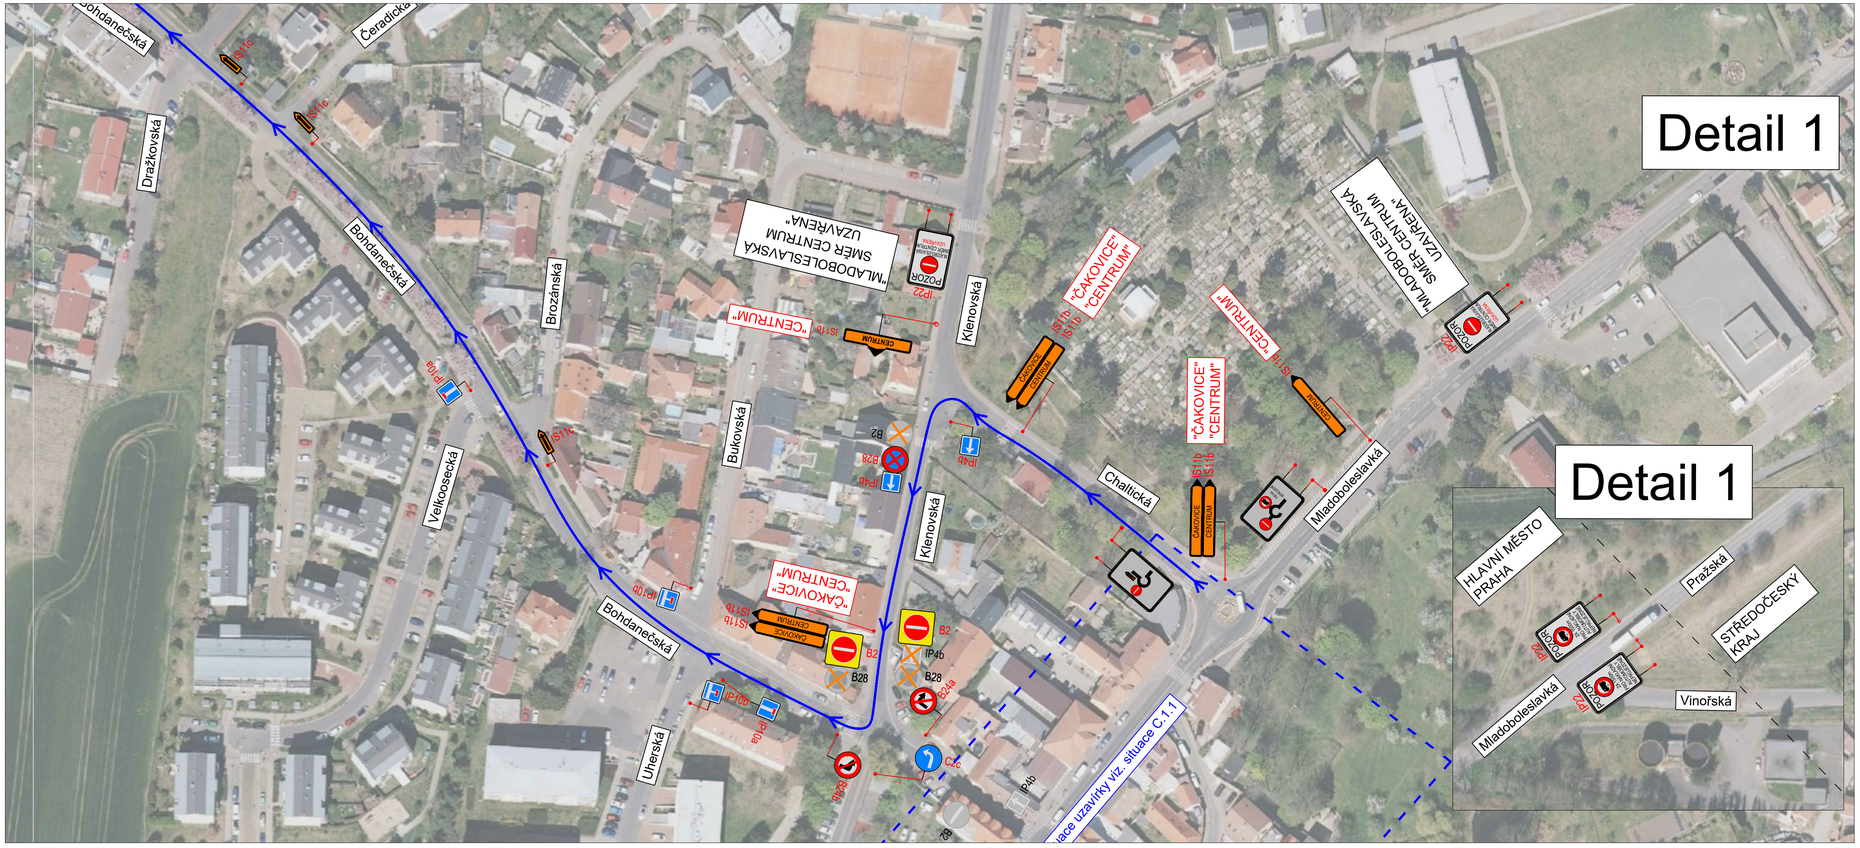

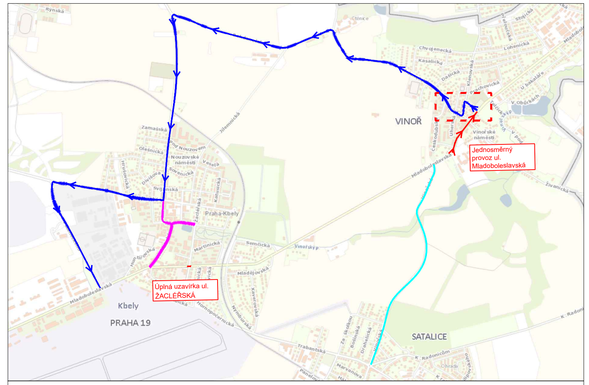

LEGENDA

Přechodné svislé dopravní značení — A15

Stávající dopravní značení — A15

Stávající dopravní značení - ZNEPLATNĚNÍ — A15

Objízdná trasa

Alternativní trasa pro pěší

Umístění navržené dopravního značení je pouze orientační. Přesné umístění určí odpovědná osoba dle místních poměrů.

INVESTOR:	TSK hl.m. Prahy	AKCE:	Mladoboleslavská SÚ, č. akce 13 515, Praha 19		
KRAJ:	Hl. m. Praha	PŘÍLOHA:	SITUACE DIO - ETAPA II OBJÍZDNÁ TRASA I		
OBEC:	Praha				
PROJEKTANT:	3K ZNAČKY s.r.o. Jiráskova 1519, 251 01 Říčany tel.: +420 323 601 237 www.3kznacky.cz	VYPRACOVAL:	Ing. Matěj Hofman	KOPIE Č.	PŘÍLOHA Č.
		FORMÁT A4:	4XA4		D.2.1
		DATUM:	10/2021		
		MĚŘÍTKO:	1:1000		

KOPÍROVÁNÍ A ROZMNOŽOVÁNÍ POUZE PO PŘEDCHOZÍM SOUHLASU 3K ZNAČKY s.r.o.