
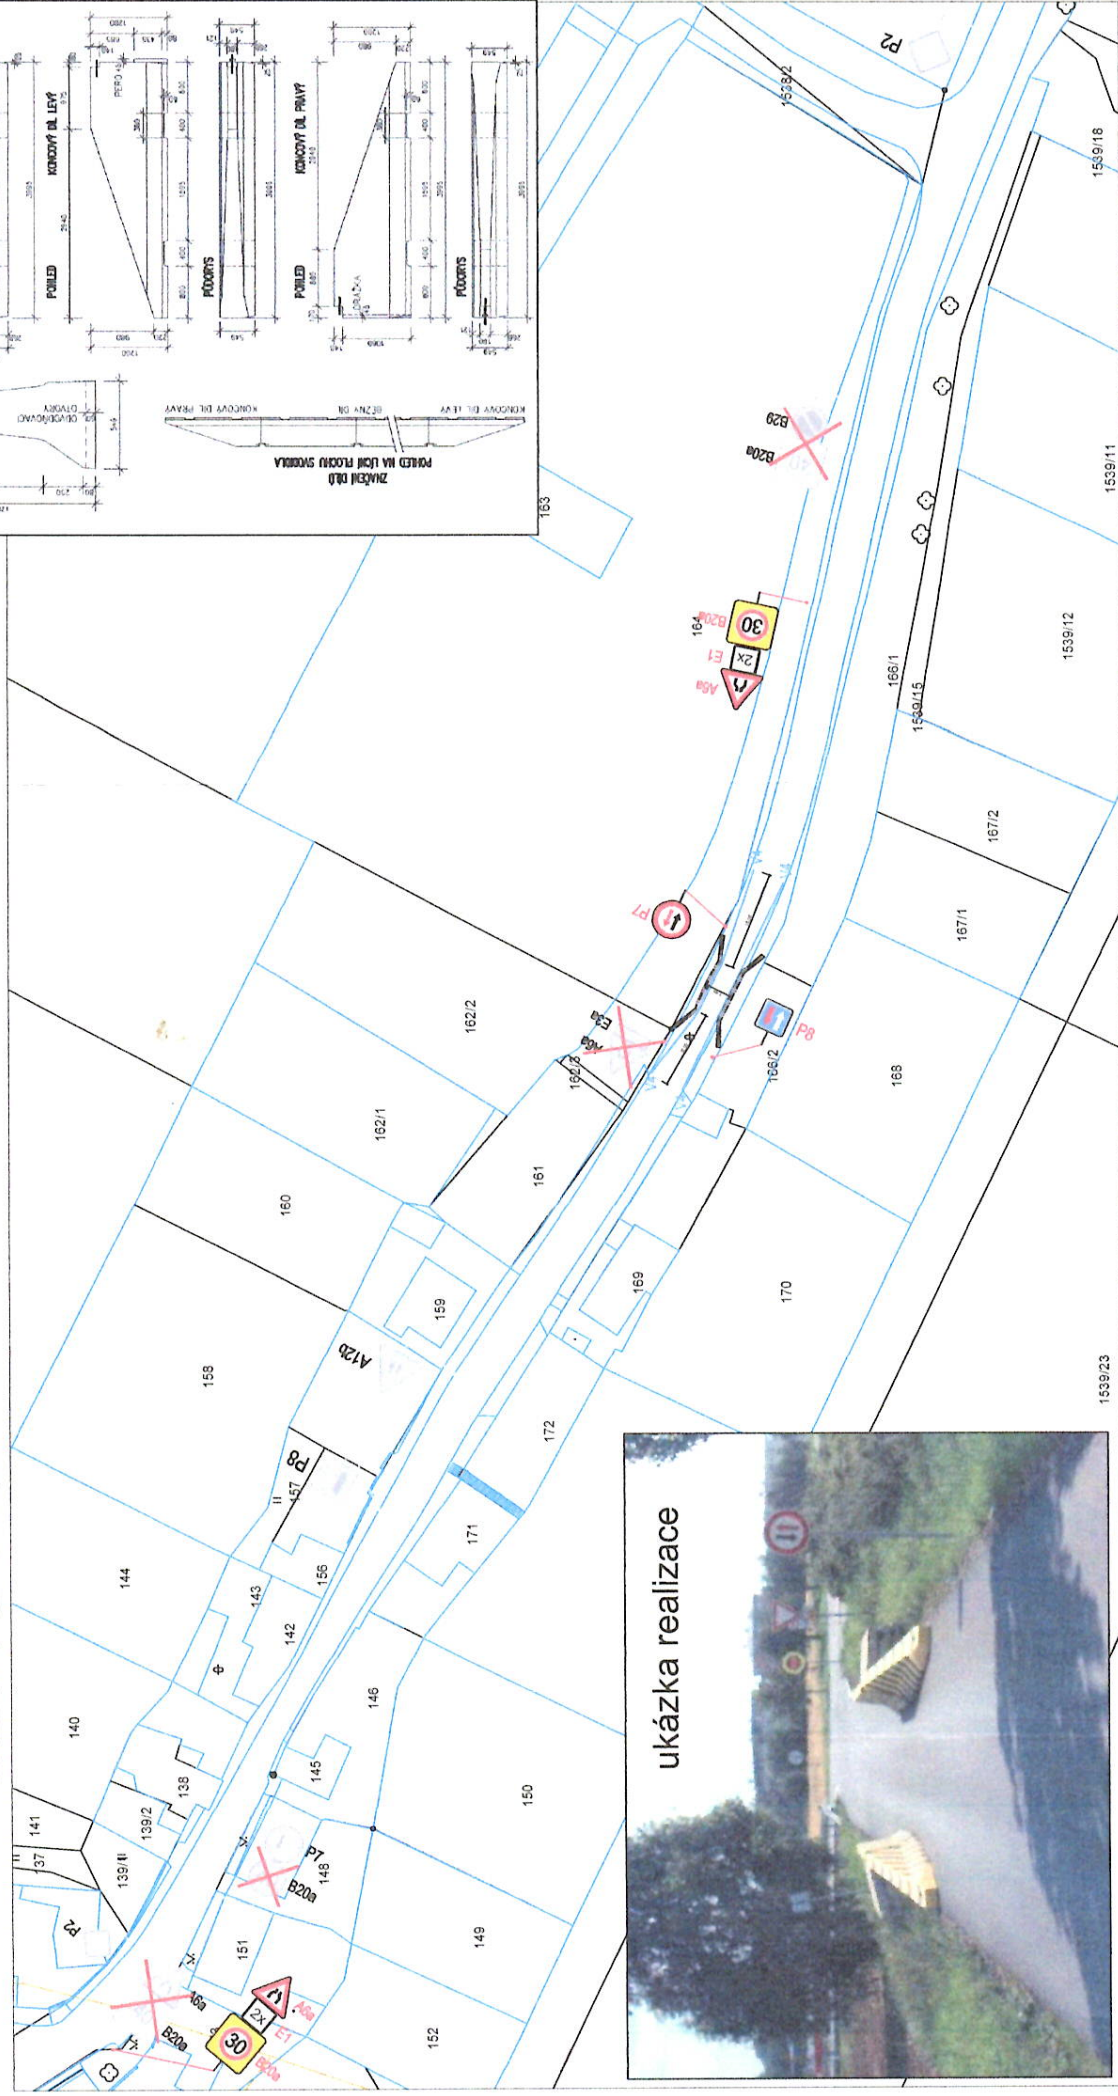
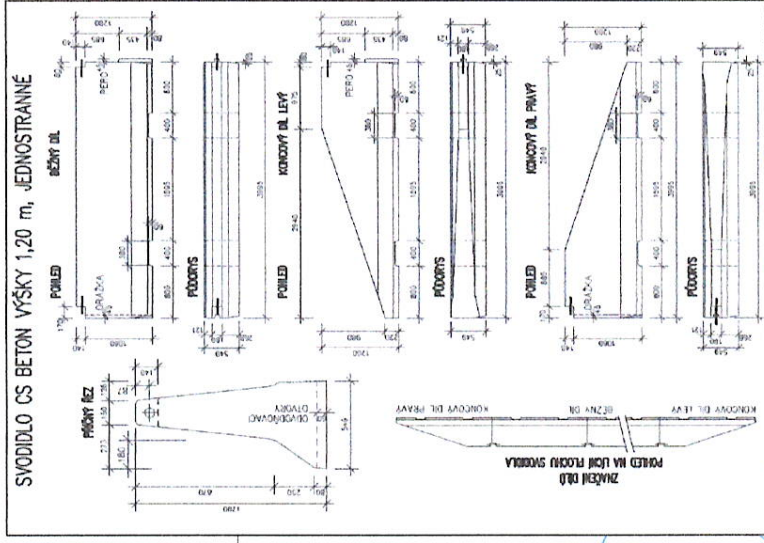



Zklidnění na vjezdu
do intravilánu obce
MČ Praha Vánoř
Zúžení ul. Živanická

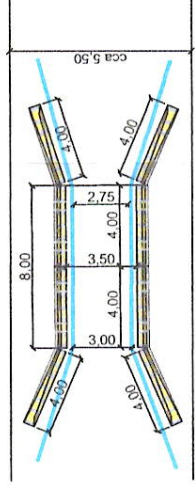

Souhlasné stanovisko ve smyslu
§77 odst. 1 c) a 2 b), z.č. 361/2000 Sb.
a §25 odst. 1 a 6 c), zak. č. 13/1997 Sb.


Policie České republiky
Krajské ředitelství policie hl. m. Prahy
Odbor služby dopravní policie
140 00 Praha 4, Kongresová 2
Č.j. KRPA- 4343 - 84 /ČJ-2021-0000DŽ
Dne: 20-10-2021 plk. Mgr. Jiří Dušek
vedoucí odboru
z r. kpt. Ing. Viktor Máchal

uvěřejněno