


**Příloha č. 1 k záměru na pronájem nebytového prostoru Mladoboleslavská 551, Praha 9-
Vinoř – Půdorys nebytového prostoru k pronájmu**

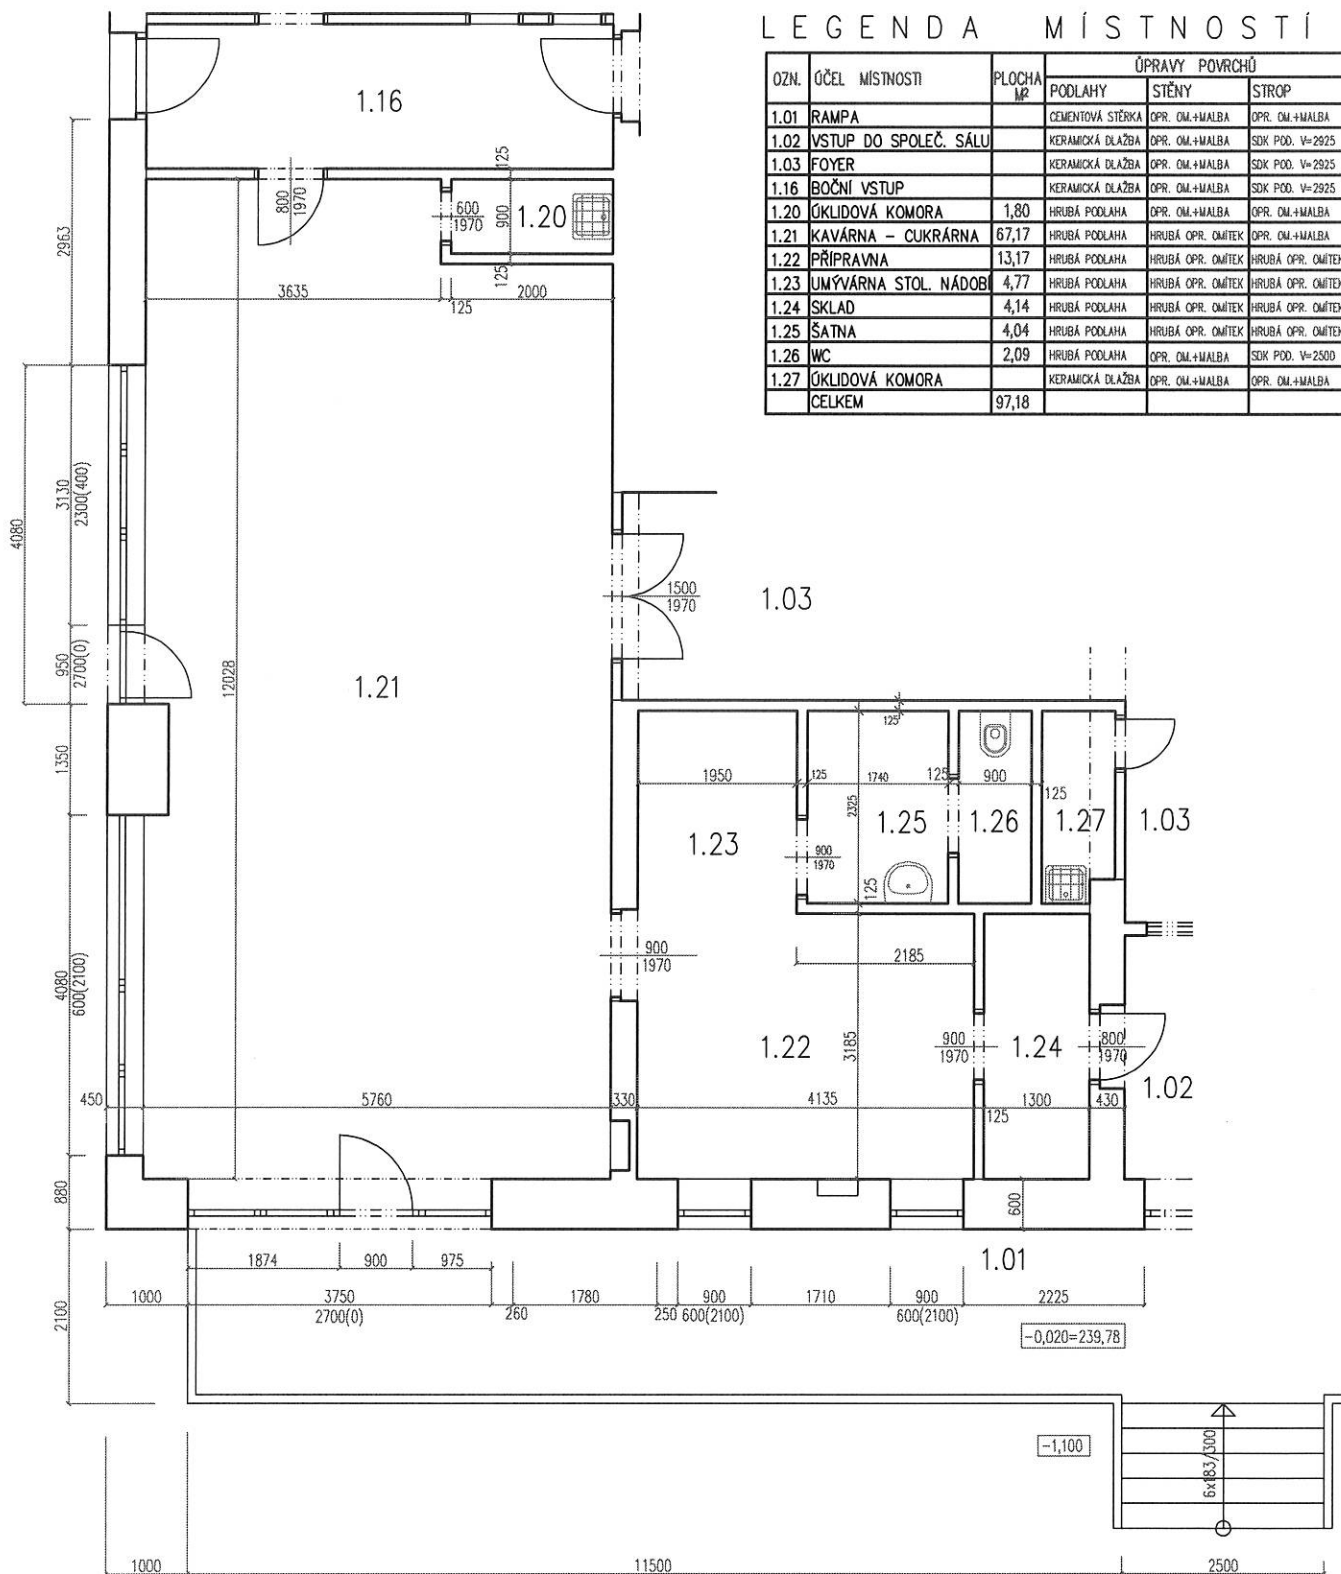

LEGENDA MÍSTNOSTÍ

| OZN. | OČEL MÍSTNOSTI | PLOCHA m ² | ÚPRAVY PŮVRCHŮ | | |
|------|-----------------------|--------------------------|------------------|-------------------|-------------------|
| | | | PODLAHY | STĚNY | STROP |
| 1.01 | RAMPA | | CEMENTOVÁ STĚRKA | OPR. OM.+MALBA | OPR. OM.+MALBA |
| 1.02 | VSTUP DO SPOLEČ. SÁLU | | KERAMICKÁ DLÁŽBA | OPR. OM.+MALBA | SDK POD. V=2925 |
| 1.03 | FOYER | | KERAMICKÁ DLÁŽBA | OPR. OM.+MALBA | SDK POD. V=2925 |
| 1.16 | BOČNÍ VSTUP | | KERAMICKÁ DLÁŽBA | OPR. OM.+MALBA | SDK POD. V=2925 |
| 1.20 | ÚKLIDOVÁ KOMORA | 1,80 | HRUBÁ PODLAHA | OPR. OM.+MALBA | OPR. OM.+MALBA |
| 1.21 | KAVÁRNA - CUKRÁRNA | 67,17 | HRUBÁ PODLAHA | HRUBÁ OPR. OMÍTEK | OPR. OM.+MALBA |
| 1.22 | PŘÍPRAVNA | 13,17 | HRUBÁ PODLAHA | HRUBÁ OPR. OMÍTEK | HRUBÁ OPR. OMÍTEK |
| 1.23 | UMÝVÁRNA STOL. NÁDOBÍ | 4,77 | HRUBÁ PODLAHA | HRUBÁ OPR. OMÍTEK | HRUBÁ OPR. OMÍTEK |
| 1.24 | SKLAD | 4,14 | HRUBÁ PODLAHA | HRUBÁ OPR. OMÍTEK | HRUBÁ OPR. OMÍTEK |
| 1.25 | ŠATNA | 4,04 | HRUBÁ PODLAHA | HRUBÁ OPR. OMÍTEK | HRUBÁ OPR. OMÍTEK |
| 1.26 | WC | 2,09 | HRUBÁ PODLAHA | OPR. OM.+MALBA | SDK POD. V=2500 |
| 1.27 | ÚKLIDOVÁ KOMORA | | KERAMICKÁ DLÁŽBA | OPR. OM.+MALBA | OPR. OM.+MALBA |
| | CELKEM | 97,18 | | | |