

nižší sokl (levá strana fasády)

- výška od 0,54m do 0,69m
- celkem 3,0 bm

vyšší sokl


- výška od 0,85m do 1,22m
- celkem 17,5 bm

ukončení soklu

- oplechování z ohýbaného hliníkového plechu tl.0,8mm
- s povrchovou úpravou práškovou barvou, RŠ cca 220
- vodovzdorná OSB deska tl.18mm

- obkladové desky KRONOART tl.10mm (vysokotlaký laminát) s pohledovým kotvením
- nosná hliníková konstrukce kotvená k fasádě (antikorozi kotvy)
- provětrávaná mezera tl.20mm
- difuzní fólie
- obvodová cihelná stěna

- obkladové desky KRONOART tl.10mm s přiznaným ukotvením
- nosná hliníková konstrukce kotvená k fasádě (antikorozi kotvy)
- provětrávaná mezera min.tl.20mm
- nopová fólie v.20mm
- stávající obvodová cihelná stěna

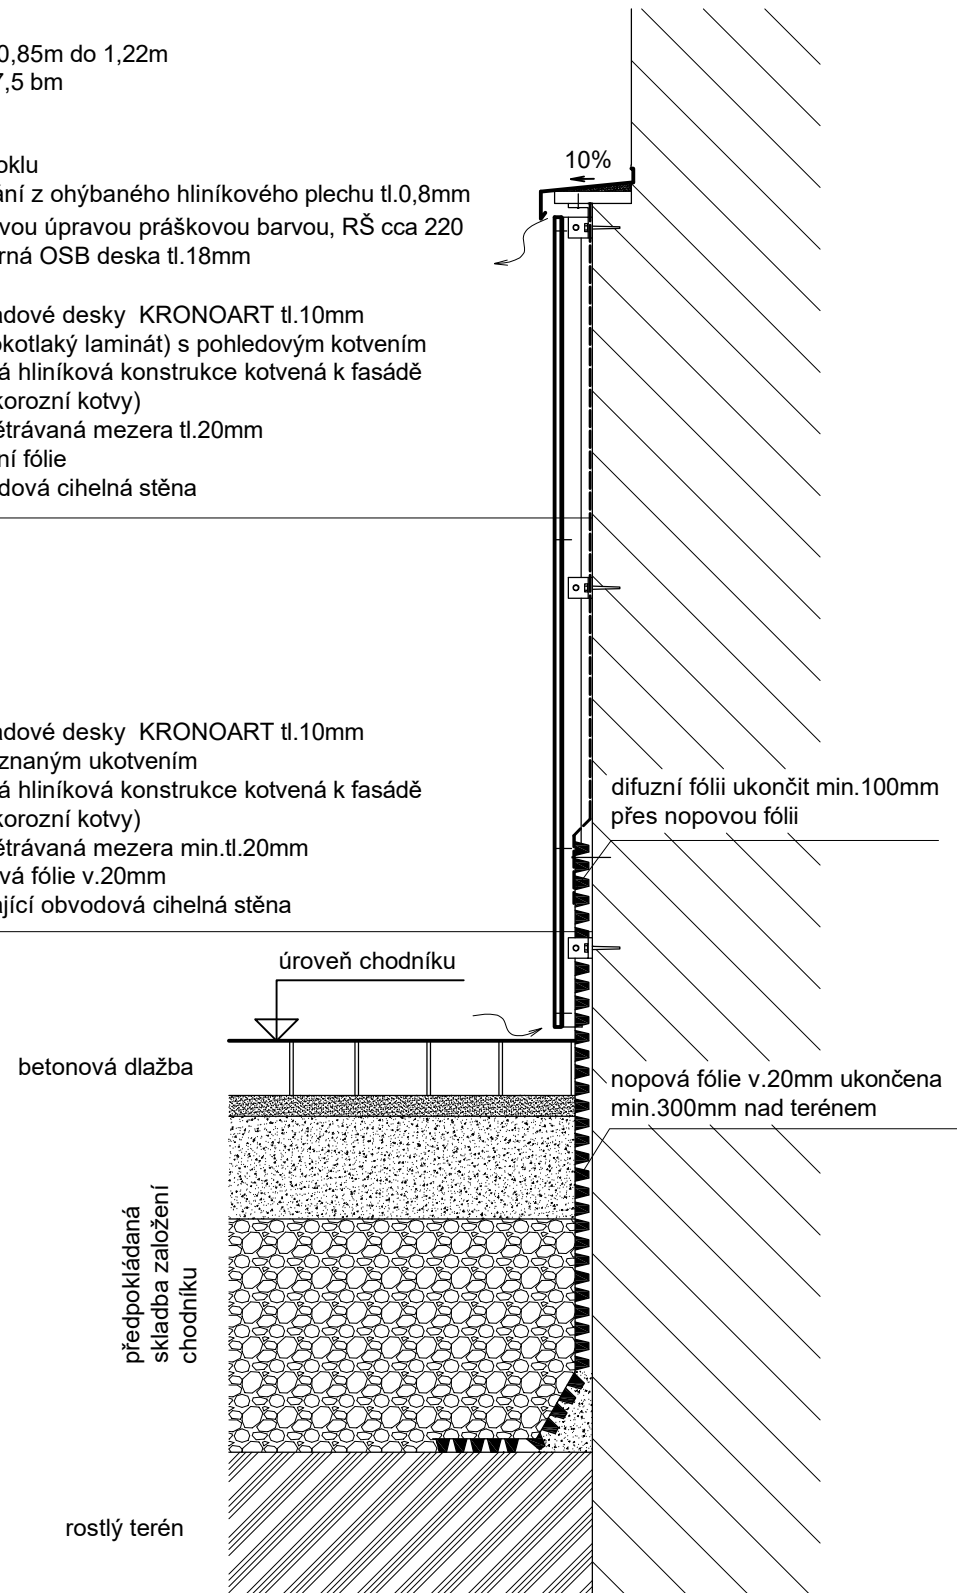

ZODPOVĚDNÝ PROJEKTANT :
ING.DANIEL VAŠÍČEK, NA VINIČKÁCH 643, ŠESTAJOVICE
IČ 457 44 238, tel. 777 028 478

VYPRACOVAL : ING. DANIEL VAŠÍČEK, NA VINIČKÁCH 643, ŠESTAJOVICE

INVESTOR : ÚŘAD MČ PRAHA - VINOŘ, BOHDANEČSKÁ 97, PRAHA - VINOŘ

STAVBA :
SANACE ULIČNÍ FASÁDY

DATUM : 05/2021

OBJEKT V ULICI ŽIVANICKÁ 235, PRAHA - VINOŘ

MĚŘÍTKO : 1 : 10

ÚPRAVA SOKLOVÉ ČÁSTI

ČÍSLO PŘÍLOHY :

ARCHITEKTONICKO - STAVEBNÍ ŘEŠENÍ

4