


POHLED Z ULICE MLADOBOLESLAVSKÉ

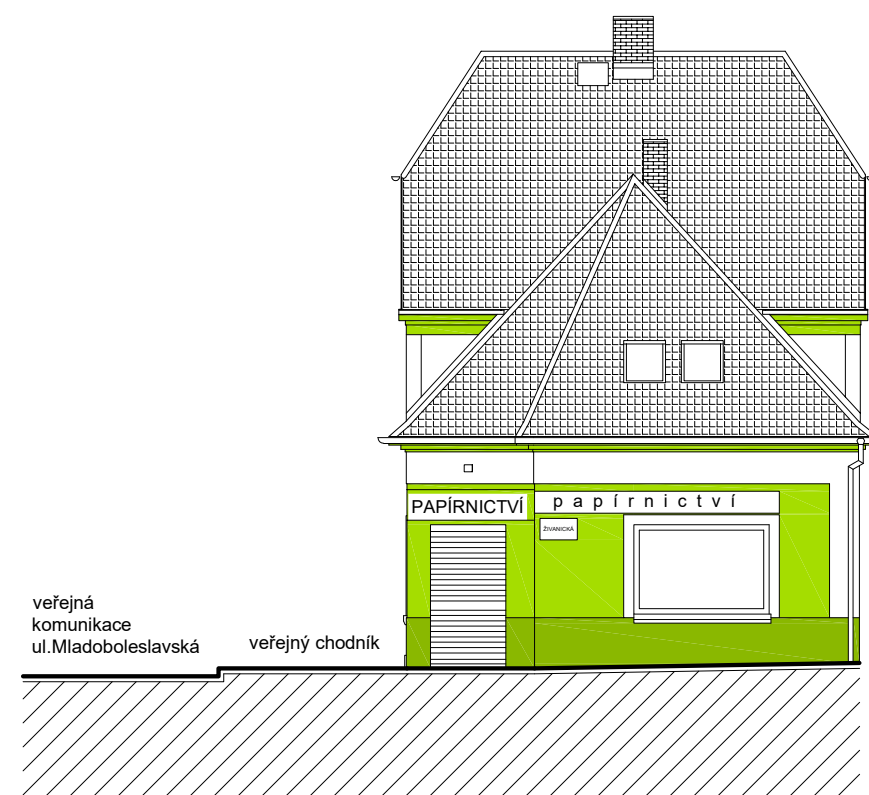

POHLED Z ULICE ŽIVANICKÉ



ZODPOVĚDNÝ PROJEKTANT : ING. DANIEL VAŠÍČEK, NA VINIČKÁCH 643, ŠESTAJOVICE IČ 457 44 238, tel. 777 028 478	
VYPRACOVAL : ING. DANIEL VAŠÍČEK, NA VINIČKÁCH 643, ŠESTAJOVICE	
INVESTOR : ÚŘAD MČ PRAHA - VINOŘ, BOHDANEČSKÁ 97, PRAHA - VINOŘ	
STAVBA : SANACE ULIČNÍ FASÁDY	DATUM : 05/2021
OBJEKT V ULICI ŽIVANICKÁ 235, PRAHA - VINOŘ	MĚŘÍTKO : 1 : 100
POHLEDY - SOUČASNÝ STAV	ČÍSLO PŘÍLOHY :
ARCHITEKTONICKO - STAVEBNÍ ŘEŠENÍ	2