


- 1.01 -	
Prodejní místnost	
28.3 m ²	
20 °C	4028 W

- 1.02 -	
Prodejní místnost	
9.6 m ²	
20 °C	932 W

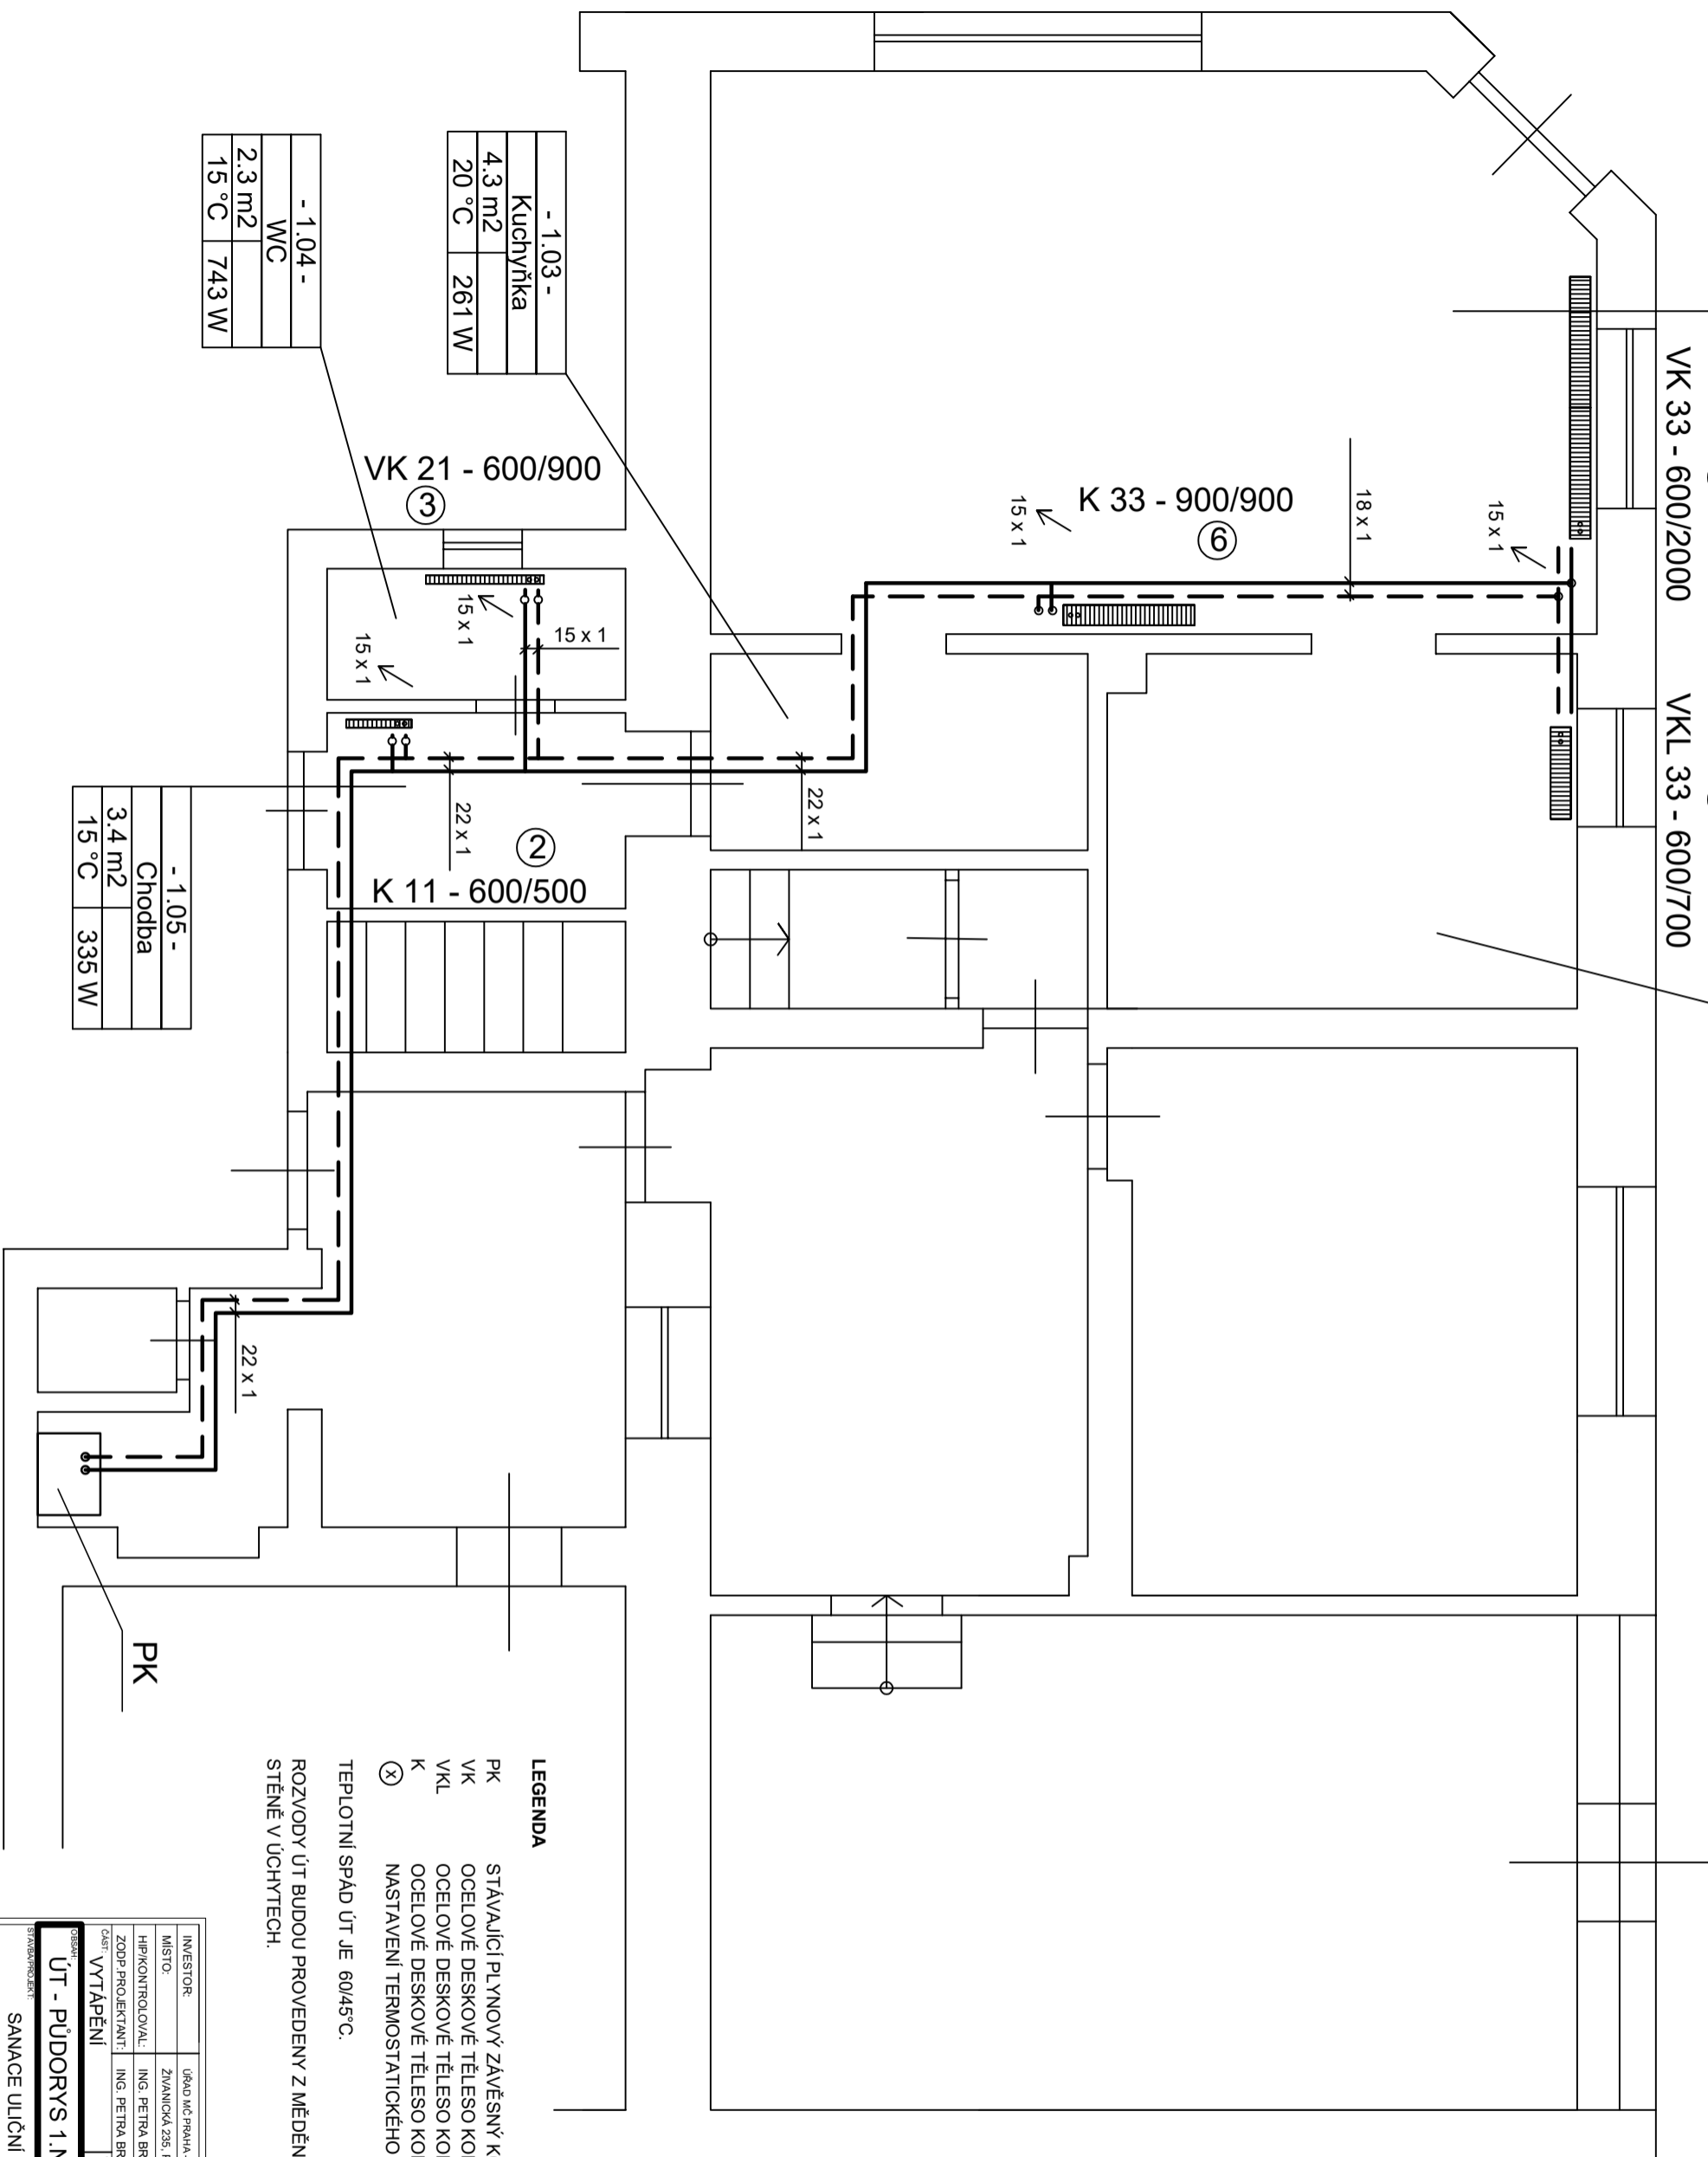

LEGENDA

- PK STÁVAJÍCÍ PL YNOVÝ ZÁVĚSNÝ KOMBINOVANÝ KOTEL BUDERUS 25 KW
- VK OCELOVÉ DESKOVÉ TĚLESO KORADO RADIK VENTIL KOMPAKT
- VKL OCELOVÉ DESKOVÉ TĚLESO KORADO RADIK VENTIL KOMPAKT LEVÉ
- K OCELOVÉ DESKOVÉ TĚLESO KORADO RADIK KLASIK
- ⊗ NASTAVENÍ TERMOSTATICKÉHO VENTILU

TEPLOTNÍ SPÁD ÚT JE 60/45°C.

ROZVODY ÚT BUDOUPROVEDENÝ Z MĚDĚNÝCH TRUBEK VEDENÝCH POD STROPEM A NA STĚNĚ V ÚCHYTĚCH.

INVESTOR:	Úřad mČ PRAHA - VINOŘ, BORDAŇSKÁ 97, PRAHA - VINOŘ	ING. PETRA BRZÁKOVÁ	Platba 15, Praha 9
MÍSTO:	ZVANICKÁ 235, PRAHA - VINOŘ		Tel. 609 865633, IČ. 089 86 403
HIPOKONTROVAL:	ING. PETRA BRZÁKOVÁ		
ZOOP-PROJEKTANT:	ING. PETRA BRZÁKOVÁ		
ČÁST:	VYTÁPĚNÍ	ING. PETRA BRZÁKOVÁ	
PROJEKT:	ÚT - PŮDORYS 1.N.P. - PAPIRNICTVÍ		
STUPĚN:	DPS		
DATAUM:	04/2021		
ZAKÁZKA:	015 - 2021		
MĚRITVO:	ČELO PRŮHMT		
1:50			