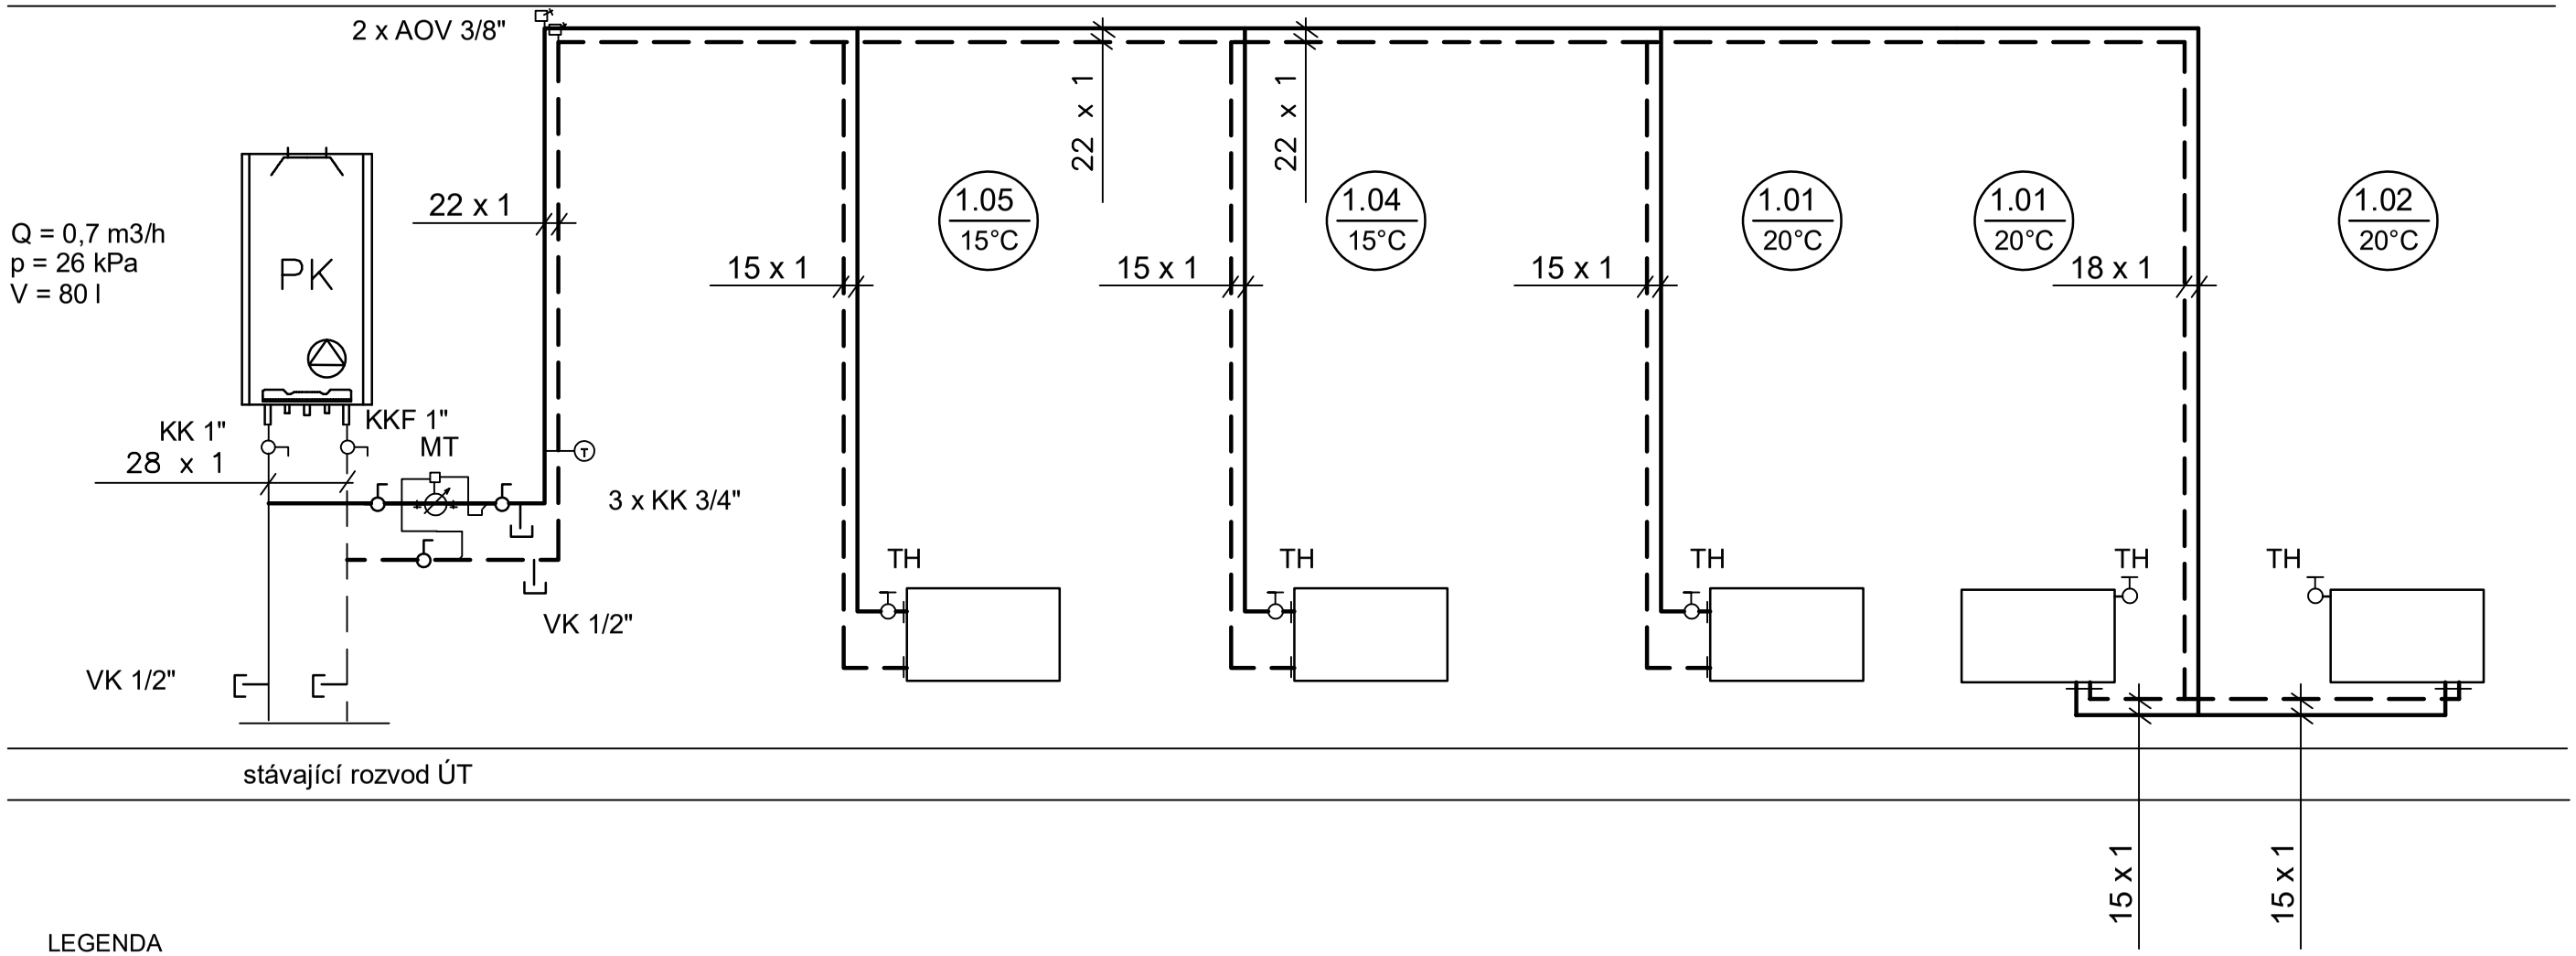

LEGENDA

PK STÁVAJÍCÍ PLYNOVÝ ZÁVĚSNÝ KOMBINOVANÝ KOTEL BUDERUS 25 KW
VK VYPOUŠTĚCÍ KOHOUT
KK KULOVÝ KOHOUT
KKF KULOVÝ KOHOUT S FILTREM
MT MĚŘIČ TEPLA ENBRA SHARKY 774
AOV AUTOMATICKÝ ODVZDUŠŇOVACÍ VENTIL
TH TERMOSTATICKÁ HLAVICE HEIMEIER K

NOVÝ ROZVOD ÚT PRO PAPÍRNICTVÍ BUDE POD KOTLEM NAPOJEN NA STÁVAJÍCÍ ROZVOD ÚT A BUDE PROVEDEN Z MĚDĚNÝCH TRUBEK. POTRUBÍ BUDE VEDENO POD STROPEM A NA STĚNĚ.

TEPLOTNÍ SPÁD ÚT BUDE 60/45°C.

SOUČÁSTÍ KOTLE JE POJISTNÝ VENTIL, EXPANZNÍ NÁDOBA, OBĚHOVÉ ČERPADLO. PŘED REALIZACÍ JE TŘEBA ZKONTROLOVAT VELIKOST EXPANZNÍ NÁDOBY A DOPRAVNÍ VÝŠKU OBĚHOVÉHO ČERPADLA.

INVESTOR:	ÚŘAD MČ PRAHA - VINOŘ, BOHDANEČSKÁ 97, PRAHA - VINOŘ	ING. PETRA BRZÁKOVÁ projekty TZB Plačická 15, Praha 9 Tel. 605 885653, IČ. 688 86 403
MÍSTO:	ŽIVANICKÁ 235, PRAHA - VINOŘ	
HIP/KONTROLOVAL:	ING. PETRA BRZÁKOVÁ	
ZODP.PROJEKTANT:	ING. PETRA BRZÁKOVÁ	
ČÁST: VYTÁPĚNÍ	VYPRACOVAL: ING. PETRA BRZÁKOVÁ	STUPEŇ: DPS / PARÉ Č.:
OBSAH: ÚT - SCHÉMA ZAPOJENÍ		DATUM: 04/2021
		ZAKÁZKA: 015 - 2021
STAVBA/PROJEKT: SANACE ULIČNÍ FASÁDY		MĚŘÍTKO: --- / ČÍSLO PŘÍLOHY: 2