


POHLED JIHOZÁPADNÍ

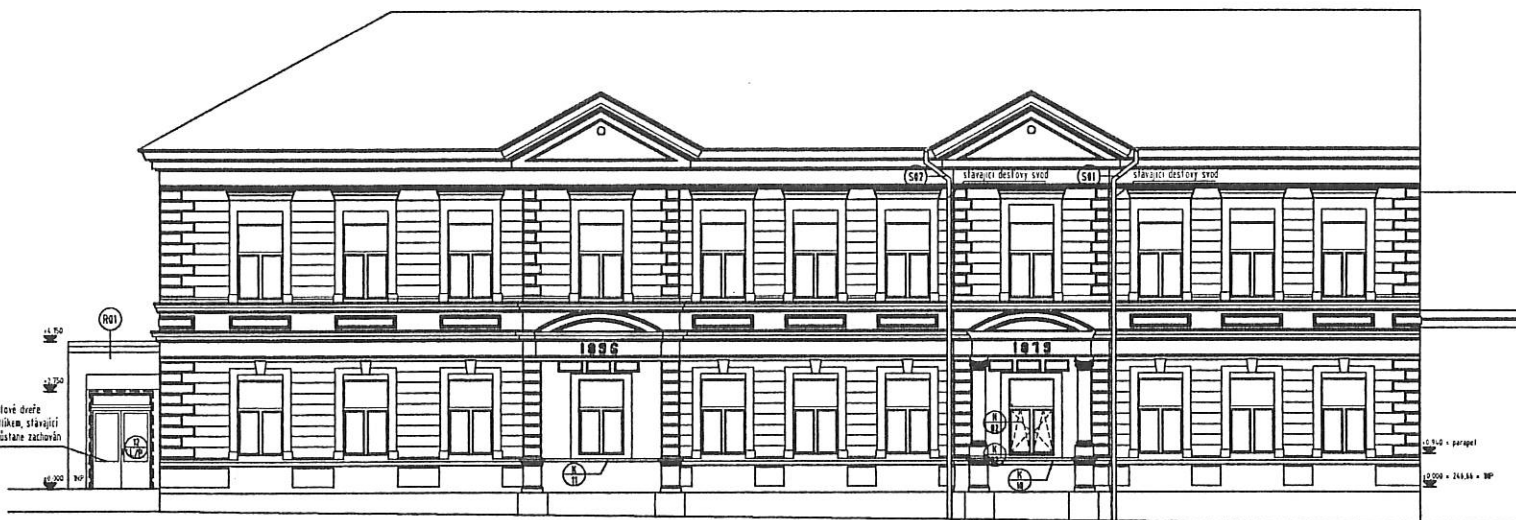

POHLED JIHOVÝCHODNÍ