




SEVER

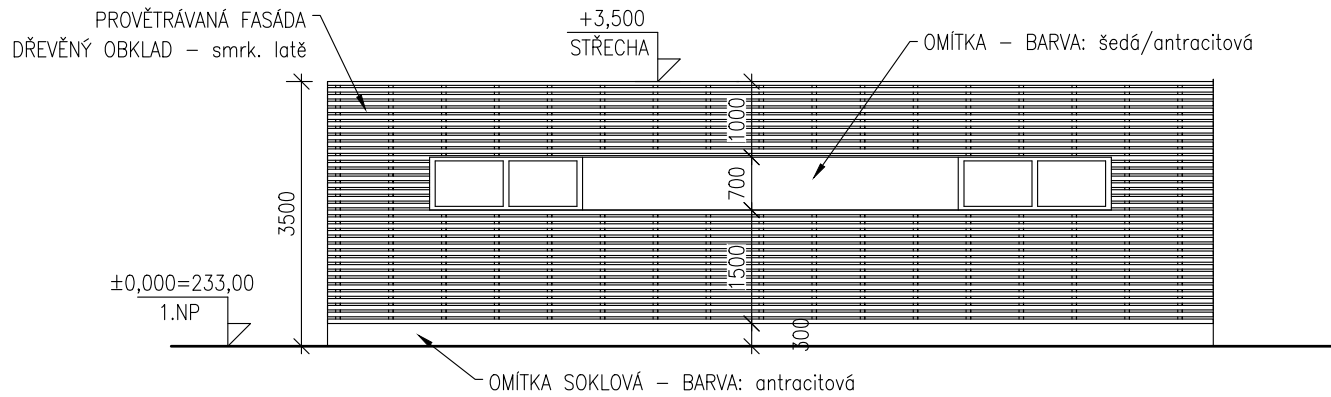


VÝCHOD

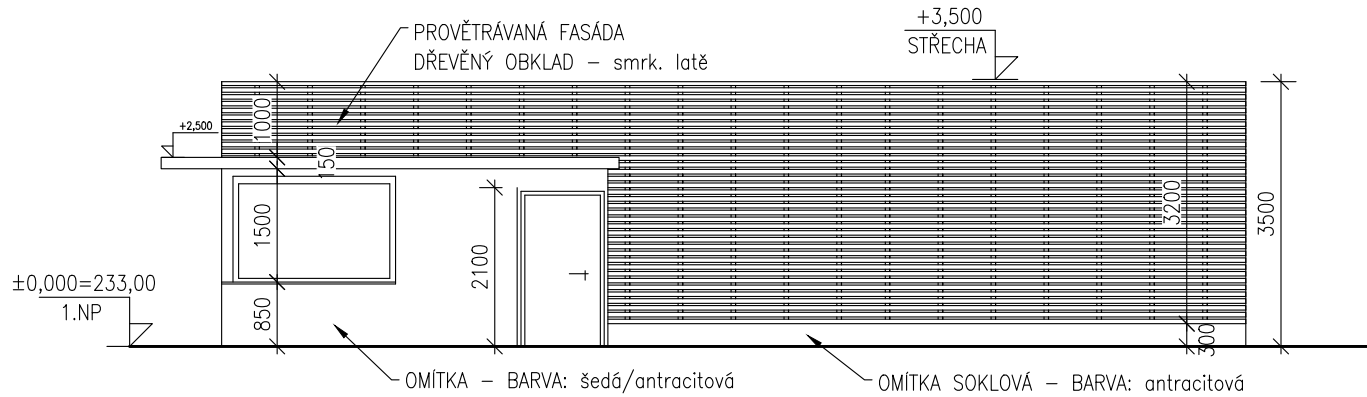

JIH

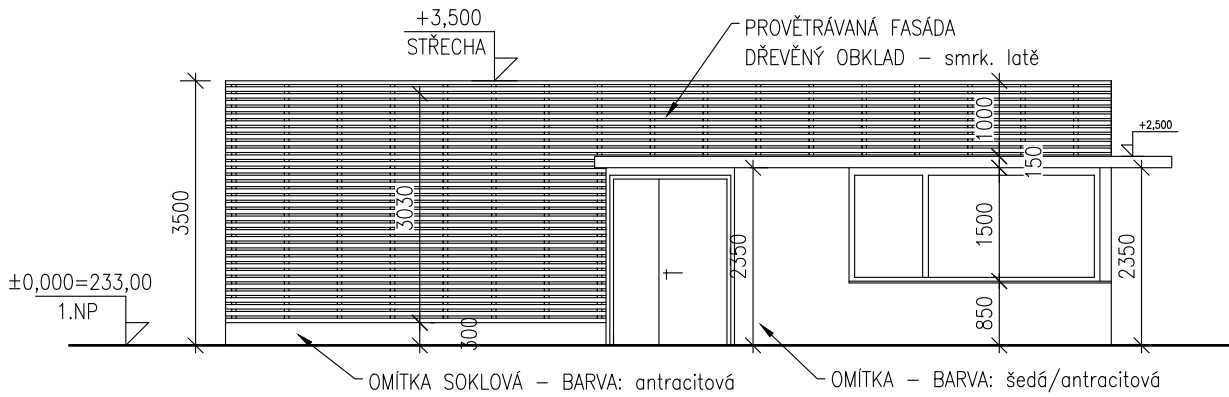

ZÁPAD

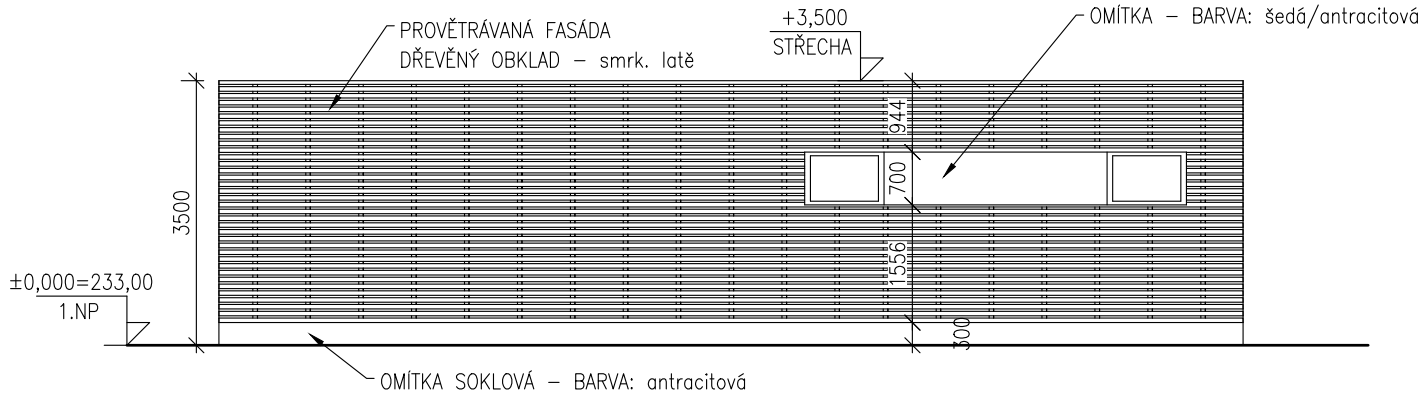

REVIZE č.:	...	DATUM:	.../.../.....
POPIS:	...		

±0 = (BPV)

Tato dokumentace je duševním vlastnictvím ABCD Studio, s.r.o.

AUTORIZACE:	
Č. ZAKÁZKY: 24-008	PARÉ:
DATUM: 24/06/2024	
MĚŘÍTKO: 1:100	
FORMÁT: 2x44	
GENERÁLNÍ PROJEKTANT:	ABCD STUDIO projekty a povolení staveb
Ing. Pavel HROCH	ABCD Studio, s.r.o., Paříkova 910/11a 190 00 Praha 9, Tel: +420 606 475 474
ZODPOVĚDNÁ OSOBA GP:	ABCD Studio, s.r.o., Paříkova 910/11a
Ing. Pavel HROCH	190 00 Praha 9, Tel: +420 606 475 474
VEDOUČÍ PROJEKTANT ČÁSTI:	ABCD Studio, s.r.o., Paříkova 910/11a
Ing. Pavel HROCH	190 00 Praha 9, Tel: +420 606 475 474
VYPRACOVAL:	ABCD Studio, s.r.o., Paříkova 910/11a
Jan MASTIK	190 00 Praha 9, Tel: +420 606 475 474
INVESTOR:	ANTAL MAREK Železnobrodská 500/37, Kbely, 19700 Praha 9
STUPEŇ: DOKUMENTACE PRO SPOLEČNÉ POVOLENÍ	
STAVBA: SPORTOVNÍ PLOCHY SE ZÁZEMÍM A OPLOCENÍ POZEMKU P.P.Č. 1361/210 - PRAHA VINOŘ	
ČÁST DOKUMENTACE:	Č. ČÁSTI:
STAVEBNÍ ČÁST	D.1.1
NÁZEV VÝKRESU:	Č. VÝKRESU:
SO.01 ZÁZEMÍ SPORTOVIŠTĚ POHLEDY	02.