


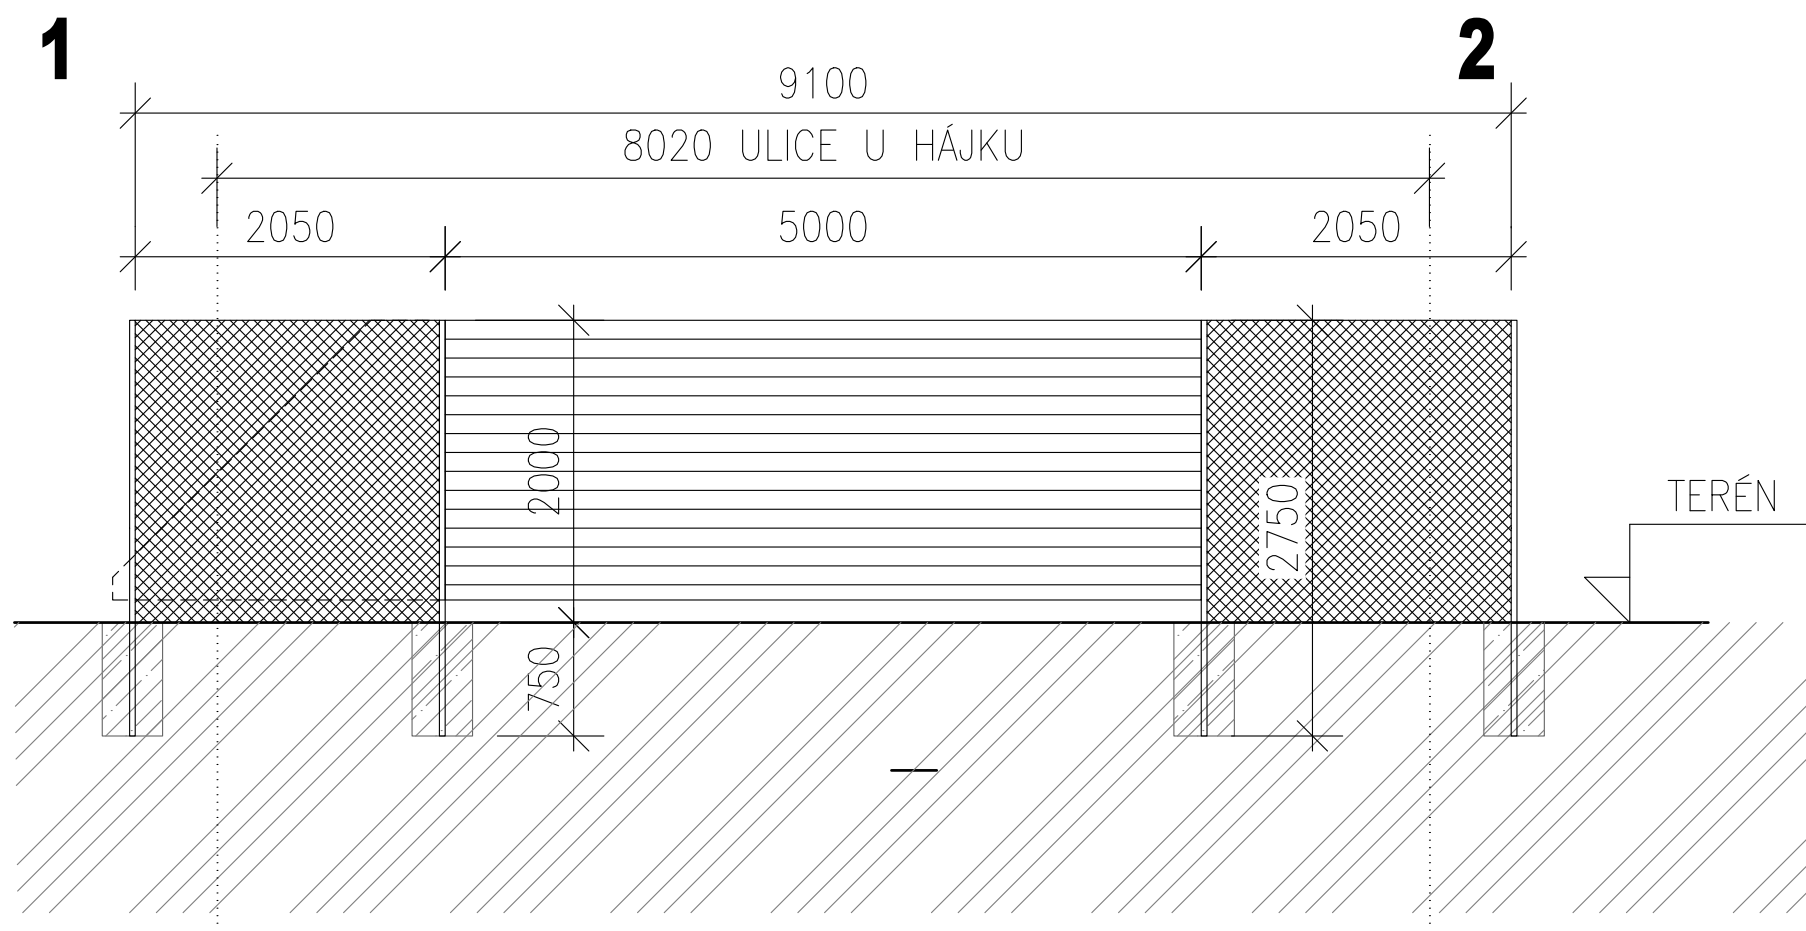


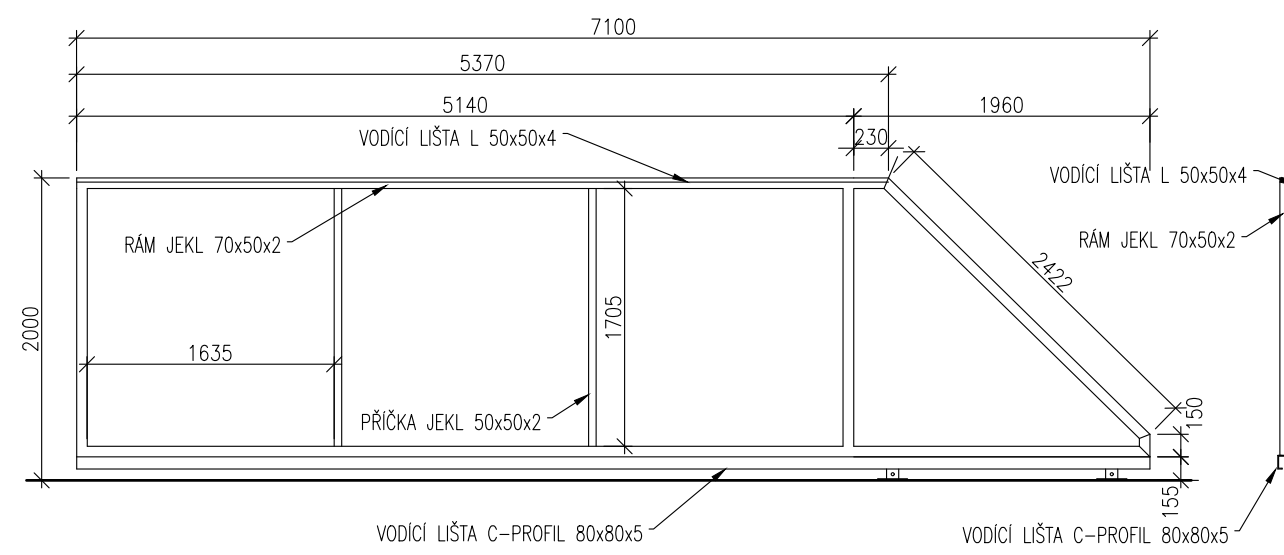

BRANKA OPLOČENÍ B1

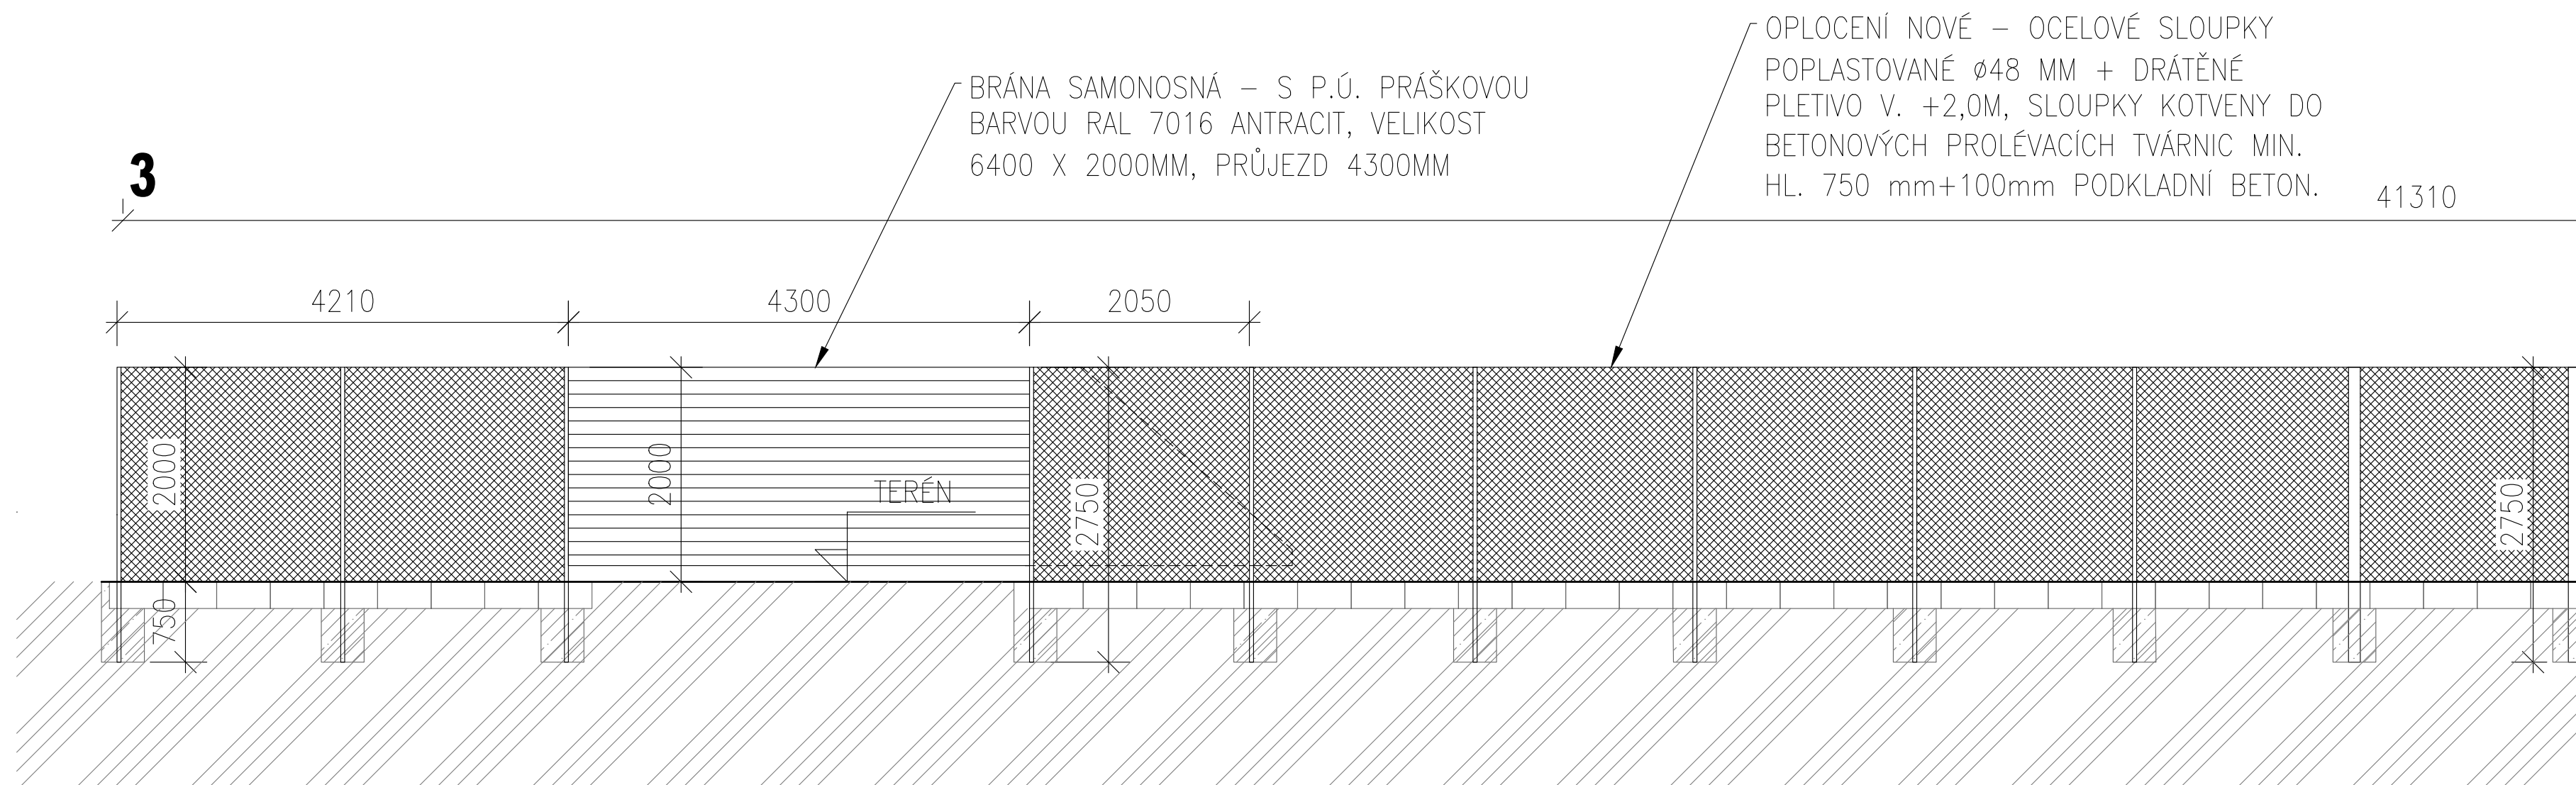

BRANKA OPLOČENÍ B2

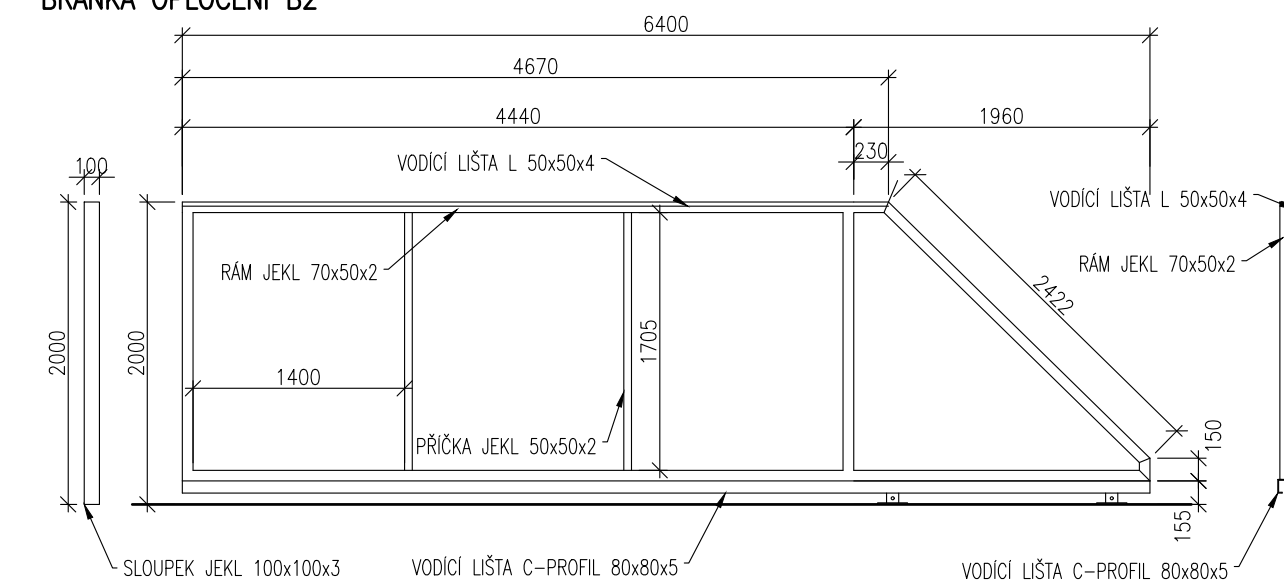

REVIZE č.: ...	DATUM: ...
POPIS: ...	
±0 = (BPV)	
Tato dokumentace je duševním vlastnictvím ABCD Studio, s.r.o.	
AUTORIZACE:	
Č. ZAKÁZKY: 24-008	PARÉ:
DATUM: 24/06/2024	
MĚŘÍTKO: 1:50	
FORMÁT: A3	
GENERÁLNÍ PROJEKTANT:	
	
ABCD Studio, s.r.o., Paňkova 910/11a	
150 00 Praha 5, Tel: +420 606 475 474	
Isp. Pavel HRŮCH	
ZODPOVĚDNÁ OSOBA GP: ABCD Studio, s.r.o., Paňkova 910/11a	
150 00 Praha 5, Tel: +420 606 475 474	
Isp. Pavel HRŮCH	
VEDOUcí PROJEKTANT ČÁSTI: ABCD Studio, s.r.o., Paňkova 910/11a	
150 00 Praha 5, Tel: +420 606 475 474	
Isp. Pavel HRŮCH	
VYPRACOVANÉ: ABCD Studio, s.r.o., Paňkova 910/11a	
150 00 Praha 5, Tel: +420 606 475 474	
Isp. MAREK	
INVESTOR: ANTAL MAREK	
Železnobrodská 500/37, Kbely, 19700 Praha 9	
STUPĚŇ: DOKUMENTACE PRO SPOLEČNÉ POVOLENÍ	
STAVBA: SPORTOVNÍ PLOCHY SE ZÁZEMÍM A OPLOČENÍ POZEMKU P.P.Č. 1361/210 - PRAHA VINOŘ	
ČÁST DOKUMENTACE: STAVEBNÍ ČÁST	Č. ČÁSTI: D.1.1
NÁZEV VÝKRESU: OPLOČENÍ AREÁLU - BRÁNY - POHLEDY	Č. VÝKRESU: 03.