




Vzorový příčný řez A - A'
SO101

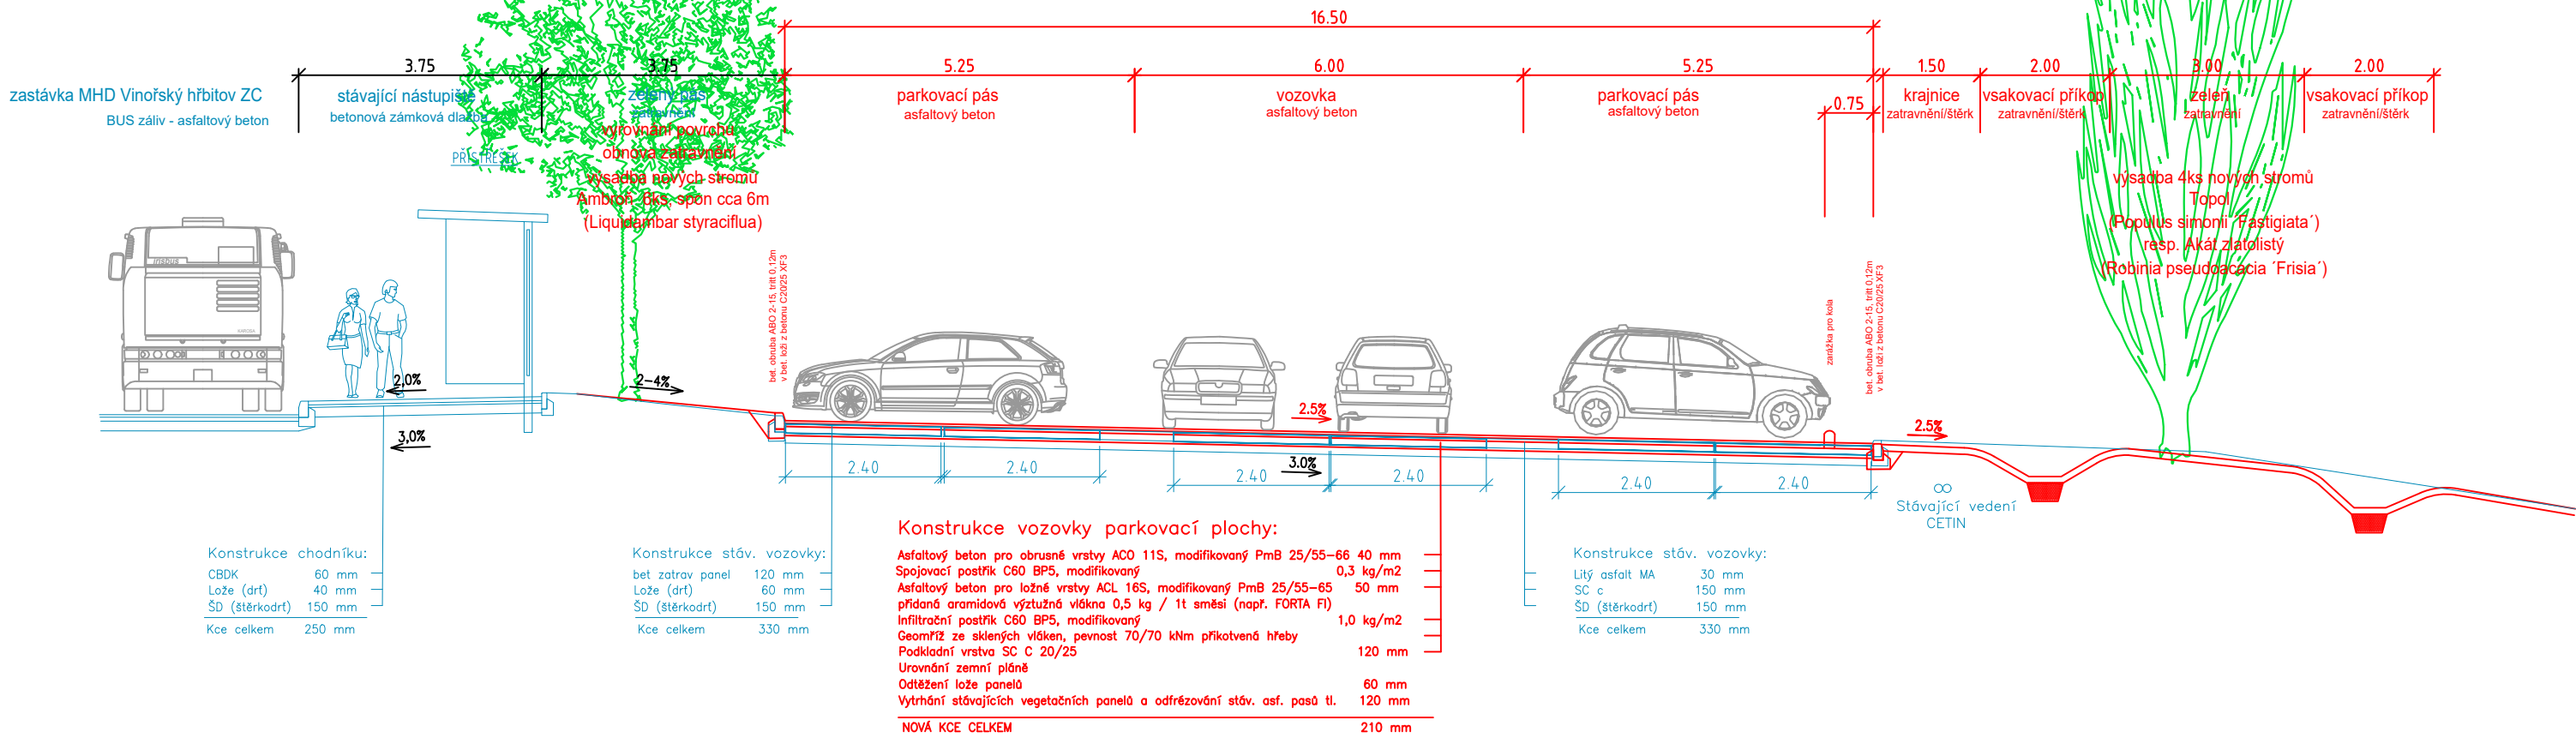


Vzorový příčný řez B - B'
SO101

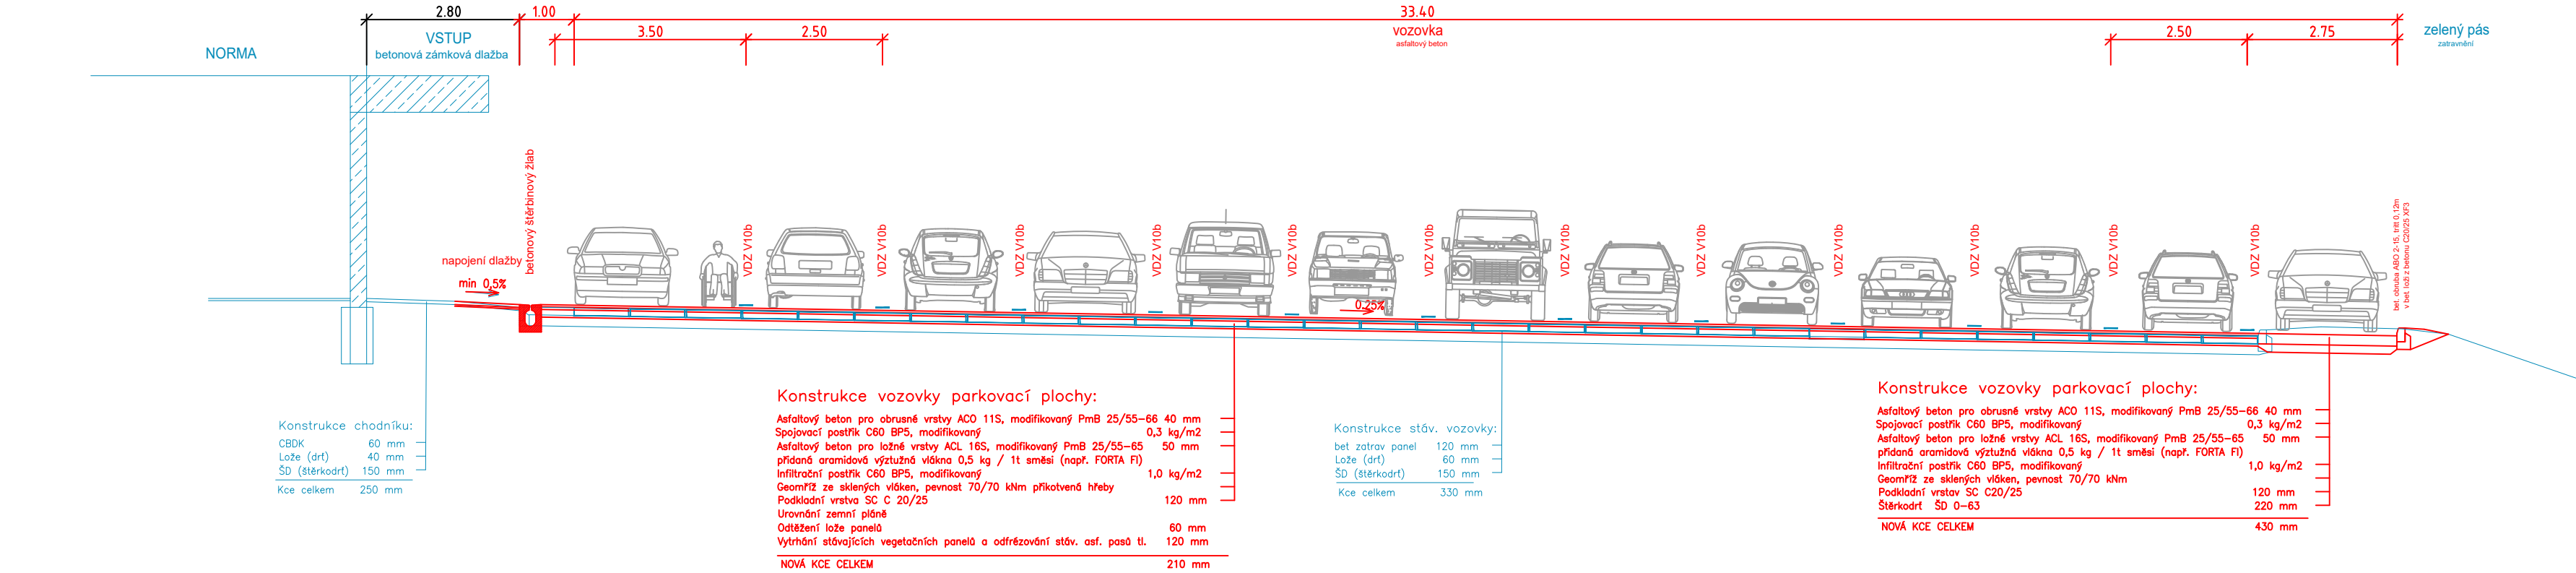


Vzorový příčný řez C - C'
SO102

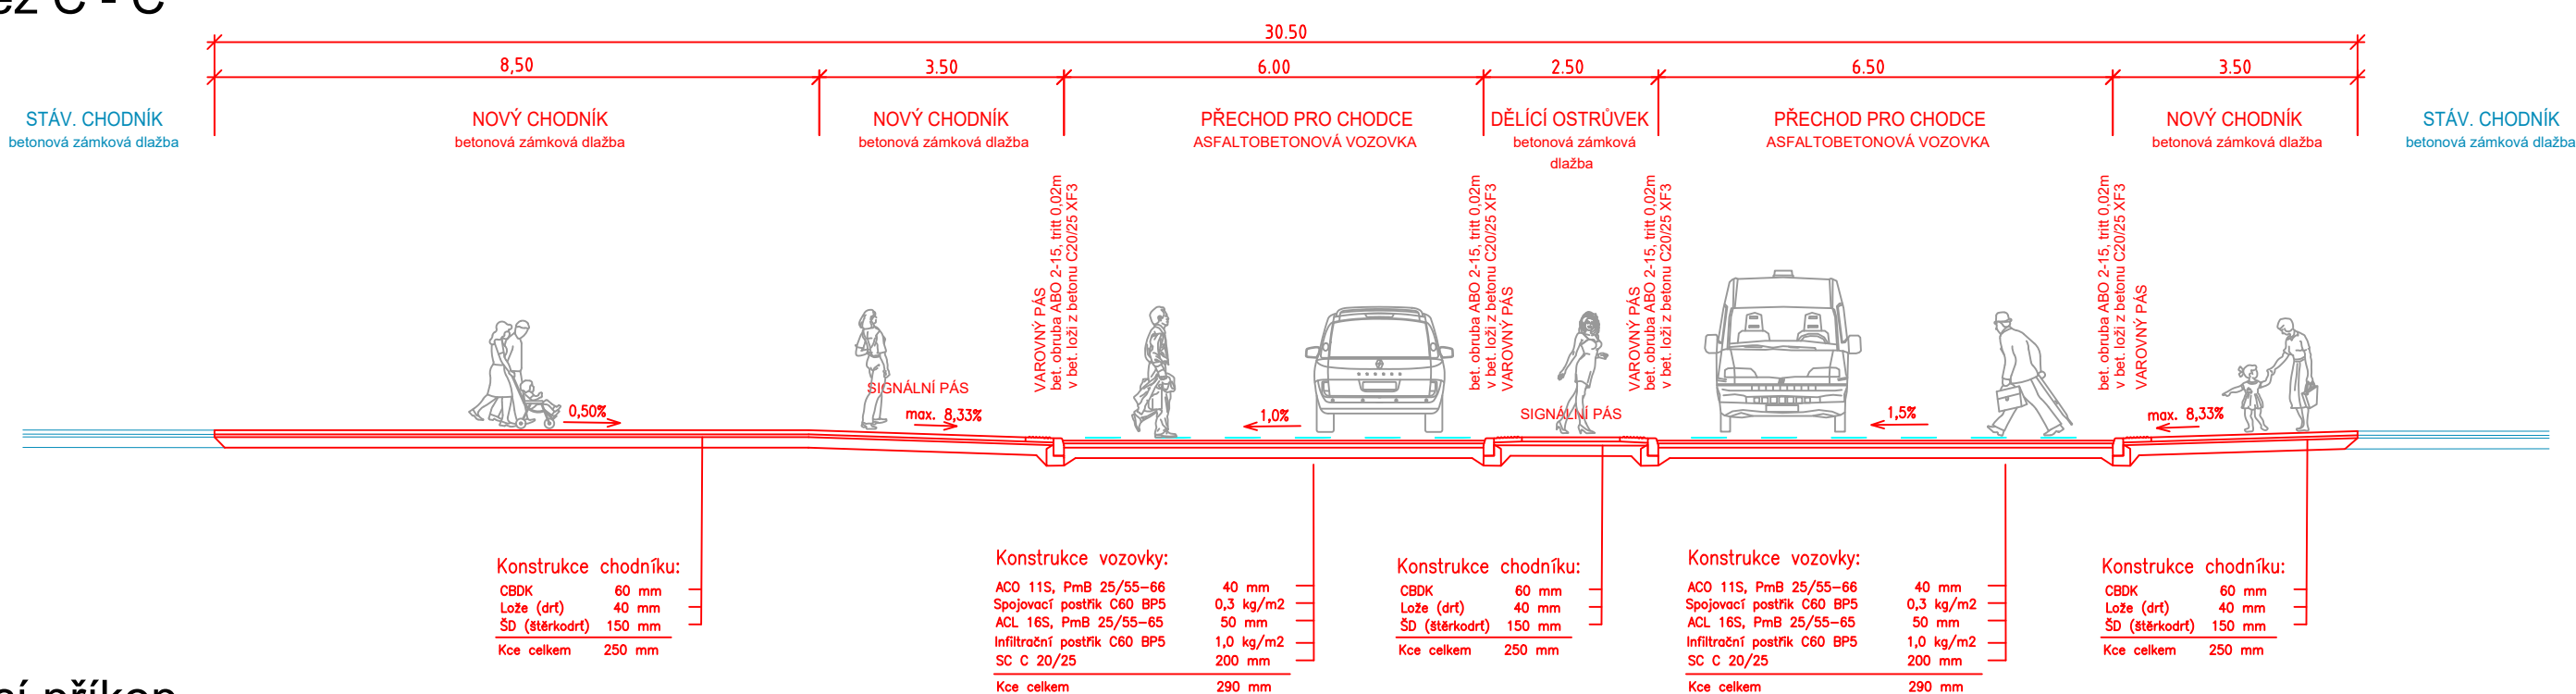


Detail - Vsakovací příkop
SO101

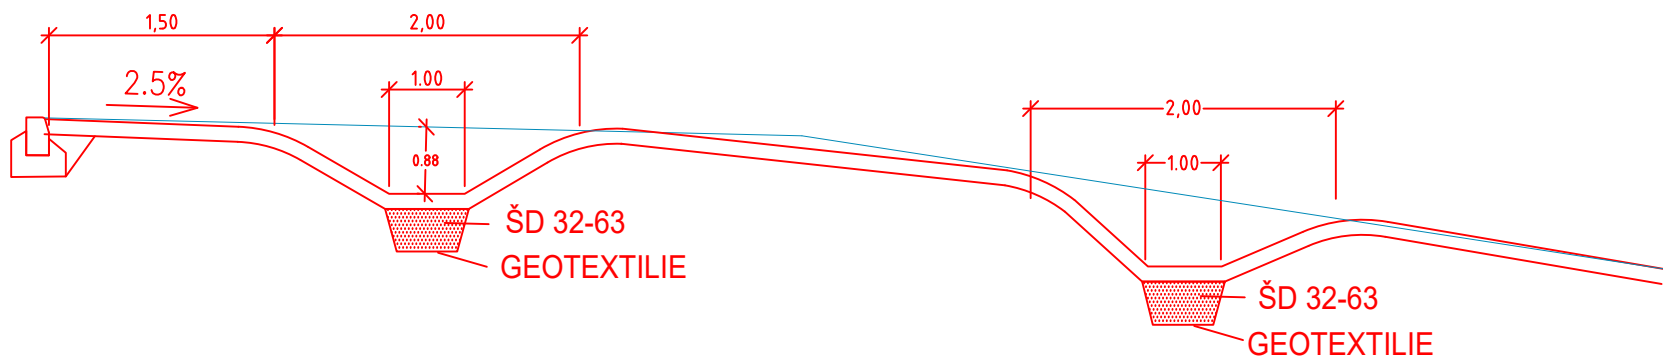


Vzorový příčný řez D - D'
SO103

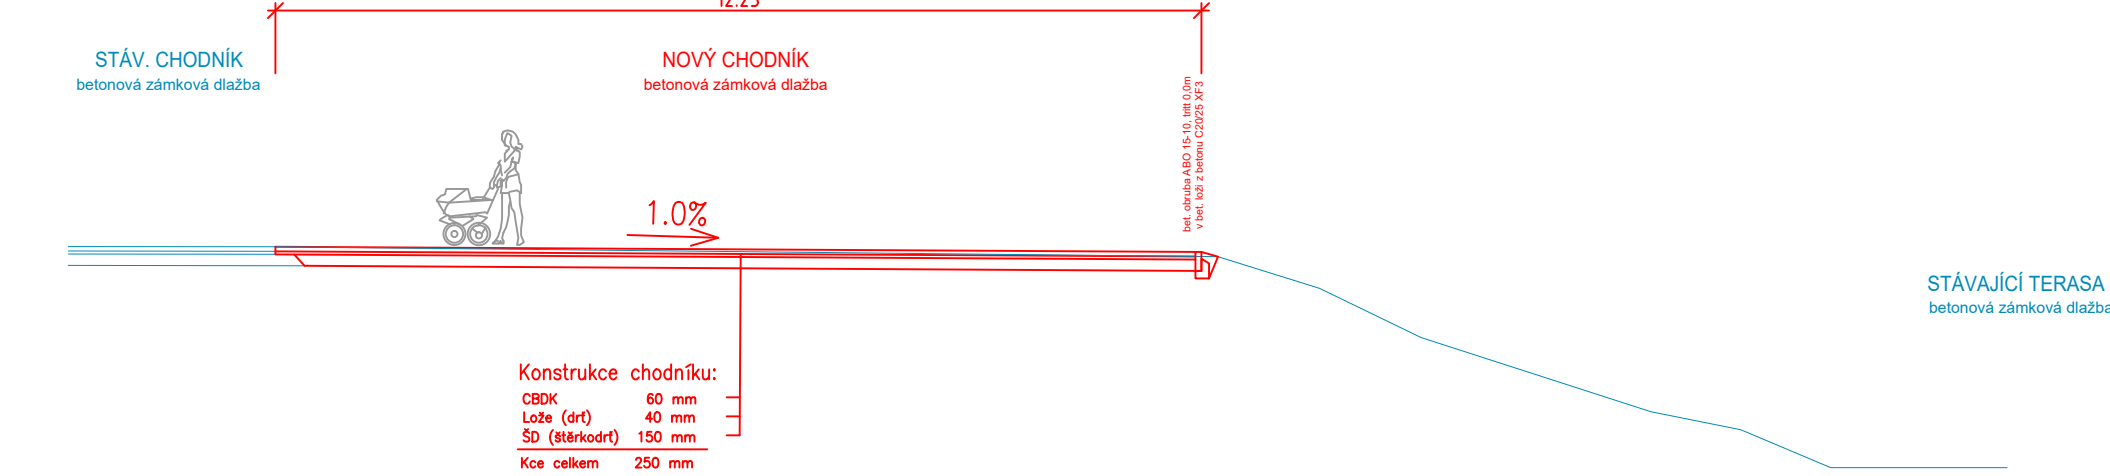


Vzorový příčný řez E - E'
SO102

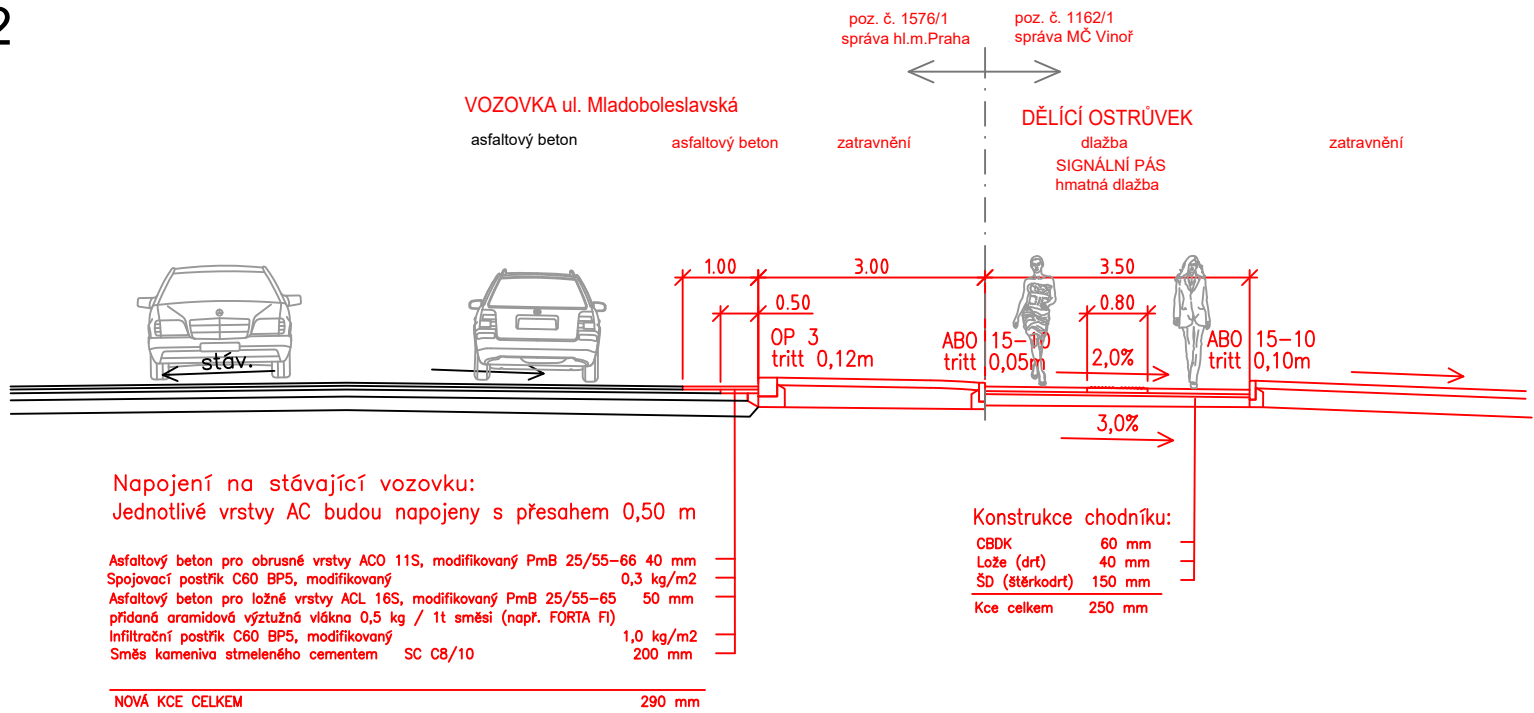


Vzorový příčný řez F - F'
SO102

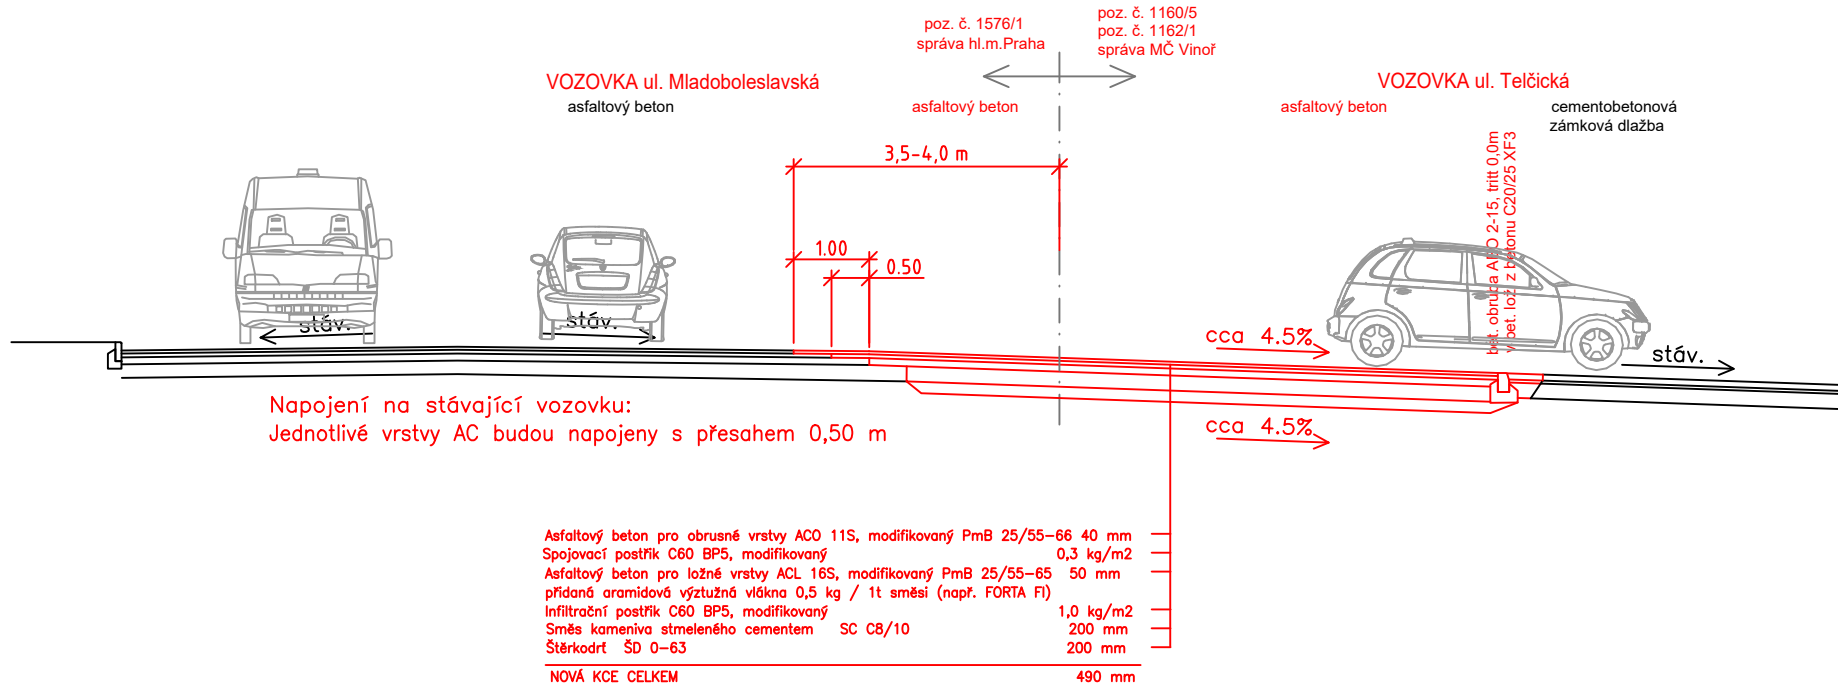

Vzorový příčný řez G - G'
SO102

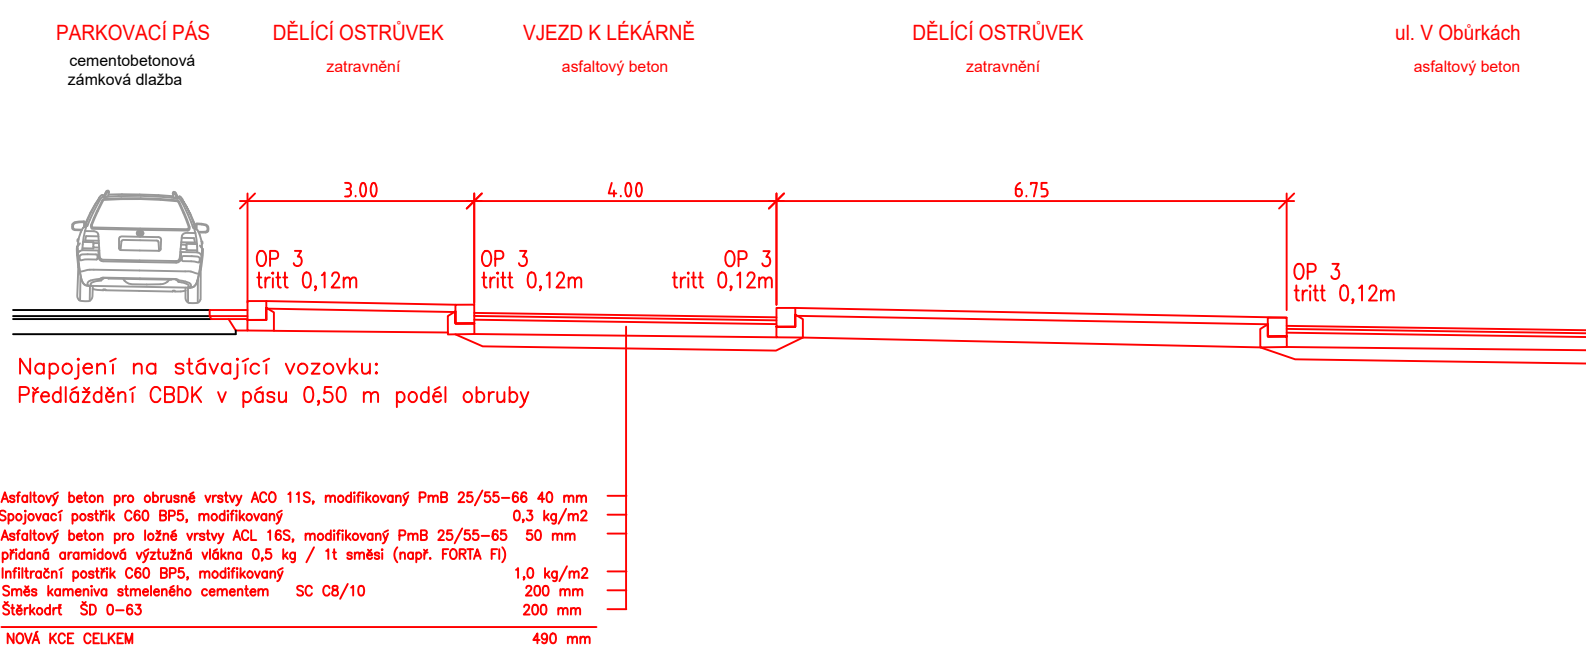

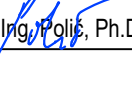Projektant: ING. DANIEL POLIČ, PH.D. HARTIGOVA 1120/119, 130 00 PRAHA 3 IČO 02199823 DIČ CZ7804060495	
Investor:  Úřad městské části Praha Vínof Bohdanečská 97 190 17 Praha - Vínof	Odpovědný projektant:  Ing. Polič, Ph.D. Datum vyprac.: 07/2025
Stavba: Oprava parkoviště před prodejnou NORMA	Stupeň: DVZ
Výkres: SO100 - KOMUNIKACE VZOROVÉ PŘÍČNÉ ŘEZY	Měřítko: 1:100 Číslo výkresu: D.1.3