


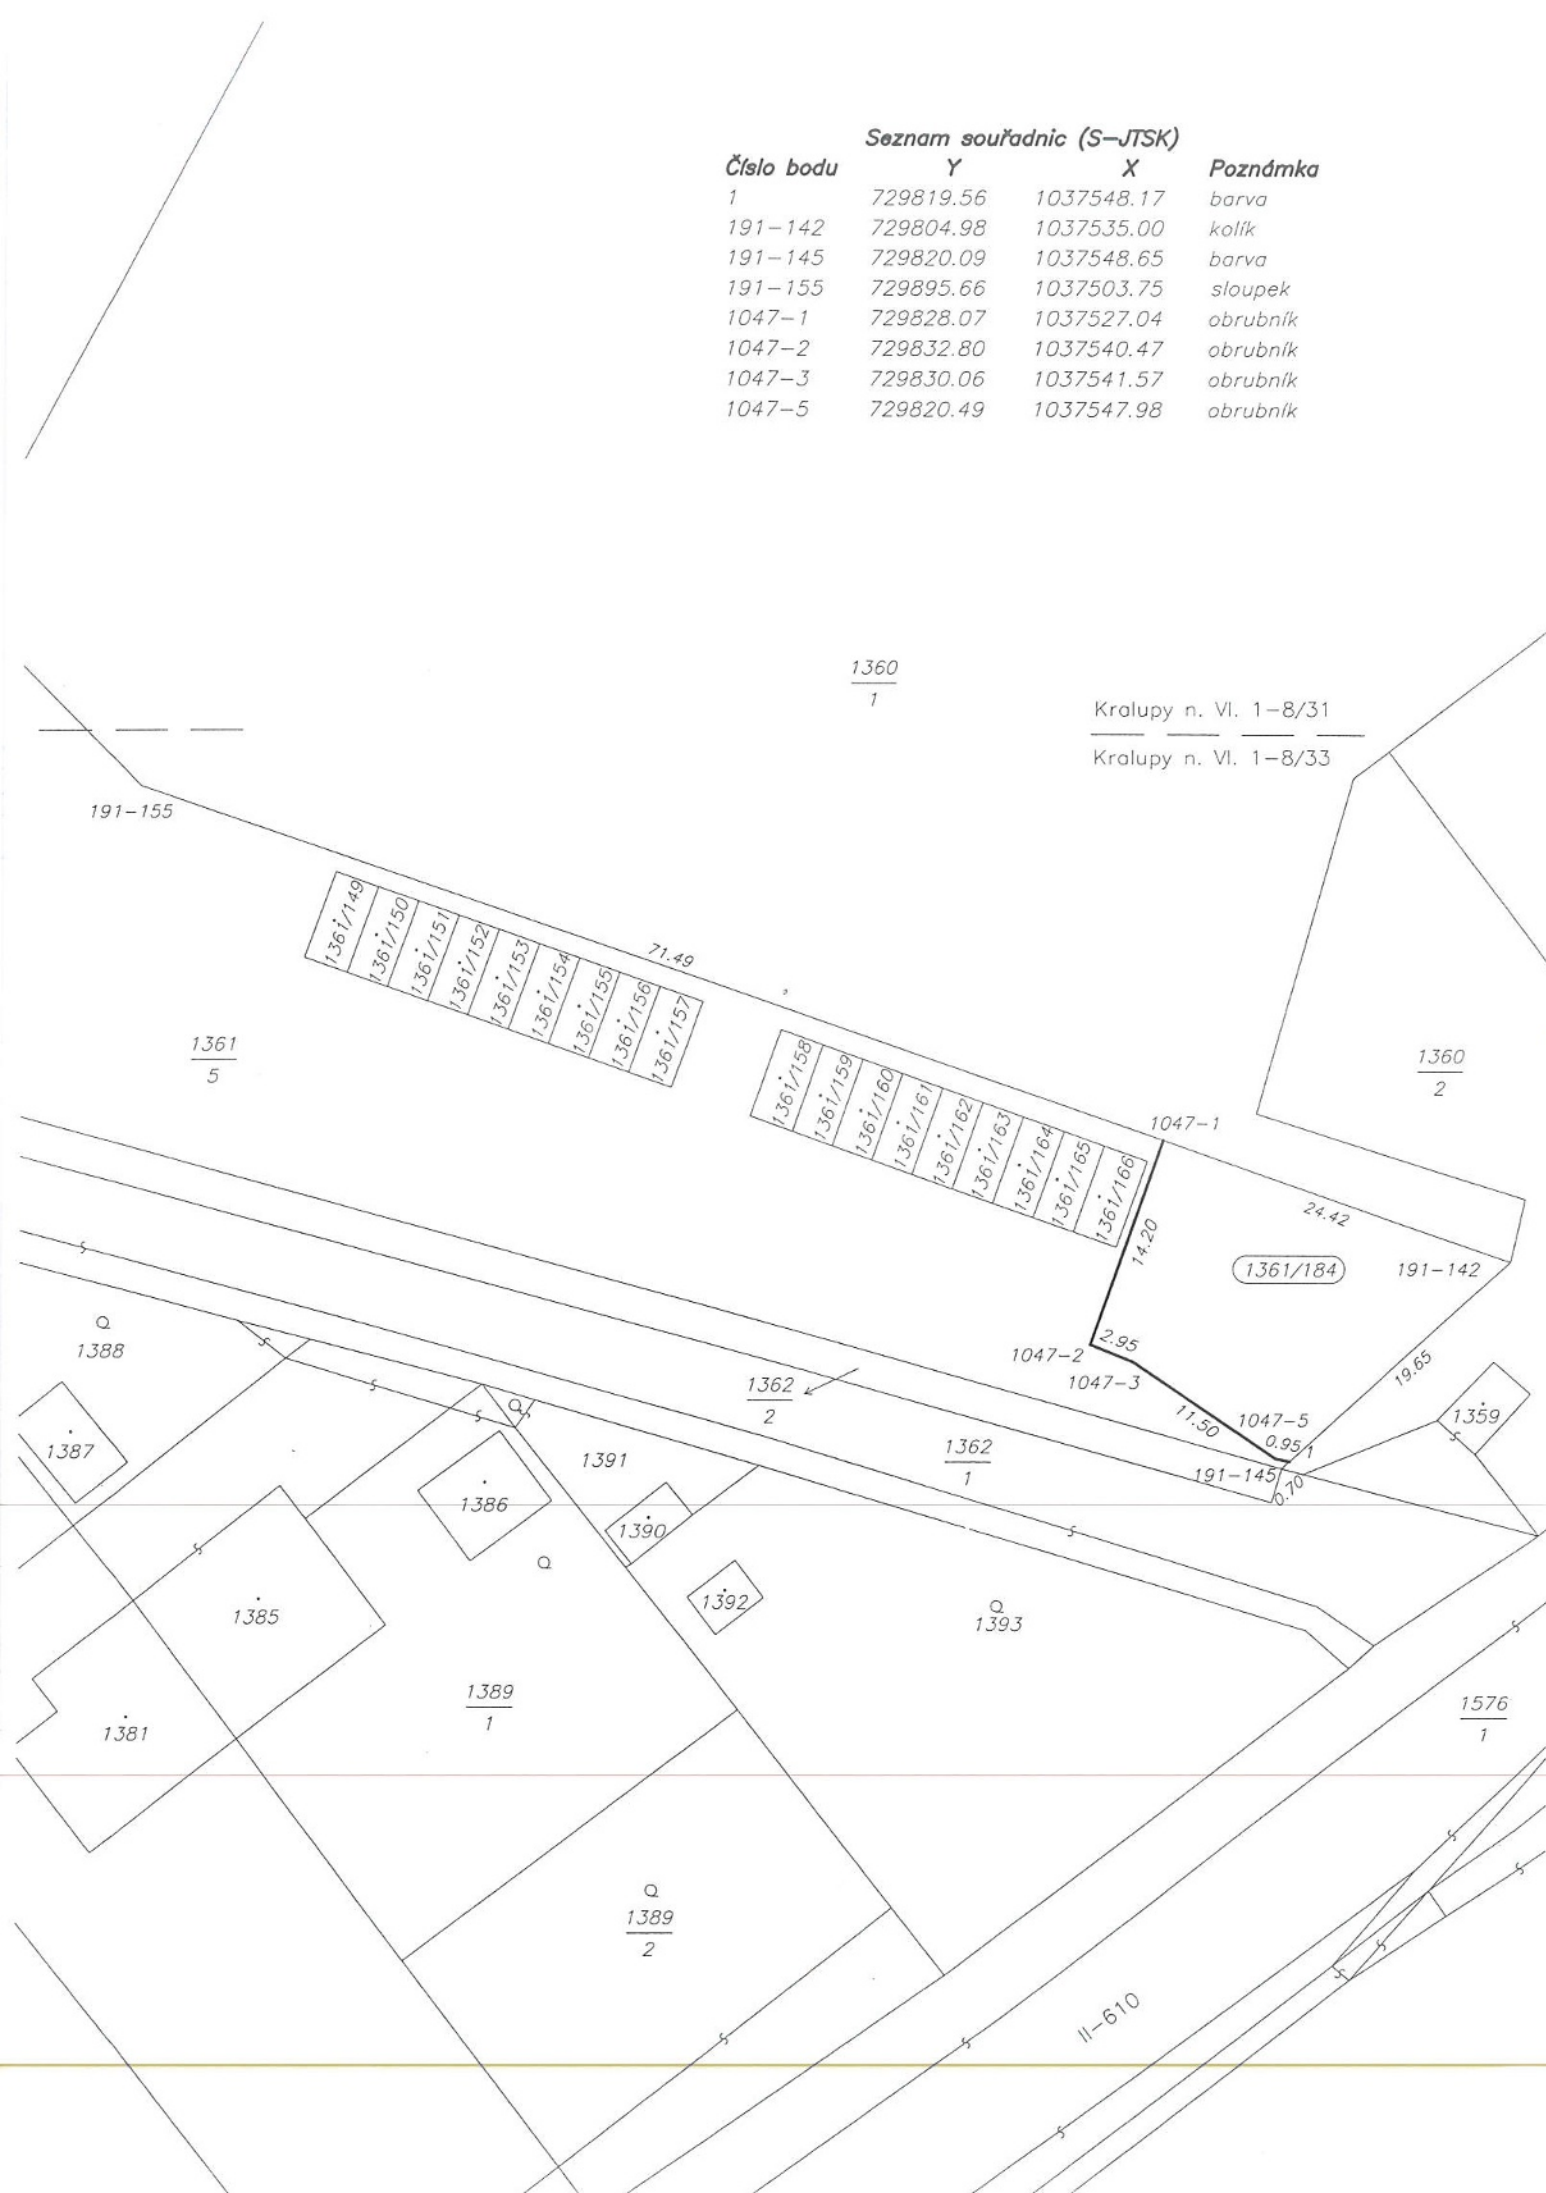

VÝKAZ DOSAVADNÍHO A NOVÉHO STAVU ÚDAJŮ KATASTRU NEMOVITOSTÍ														
Dosavadní stav				Nový stav										
Označení pozemku parc. číslem	Výměra parcely		Druh pozemku	Označení pozemku parc. číslem	Výměra parcely		Druh pozemku	Typ budovy	Způsob určení výměr	Porovnání se stavem evidence právních vztahů			Označení dílu	
	ha	m ²	Způsob využití		Způsob využití	Způsob využití	Díl přechází z pozemku označeného v			Číslo listu vlast.	Výměra dílu			
							katastru nemovitostí	dřívější poz.evidenci			ha	m ²		
1361/5	71	69	<u>ostat.pl.</u> <u>ost.kom.</u>	1361/5	68	53	<u>ostat.pl.</u> <u>ost.kom.</u> <u>ostat.pl.</u> <u>jiná pl.</u>		2					
				1361/184	3	16			2	1361/5		788		3 16
	71	69			71	69								
Úřad městské části Praha 19 ① odbor výstavby Tento geom. plán je přílohou sdělení č.j. M. 6. MG. / 1008-0/V.1 ze dne 10.6.2008 Podpis .														

Dělit nebo scelovat pozemky lze jen na základě územního rozhodnutí, pokud podmínky pro ně nejsou stanoveny jiným rozhodnutím nebo opatřením.

GEOMETRICKÝ PLÁN pro rozdělení pozemku	Náležitosti a přesnosti odpovídá právním předpisům.	Katastrální úřad, katastrální pracoviště souhlasí s očíslováním parcel.
Zhotovil : Stavební geologie GEOMETRA spol. s r.o. Olbrachtova 20, Praha 4 tel.: 241 441 052, 241 440 660		
Číslo plánu : 1076-79/2008		
Okres : -		
Obec : Praha		
Kat. území : Vínohř		
Mapový list : Kralupy n. Vl. 1-8/33	Geometrický plán ověřil úředně oprávněný zeměměřický inženýr: Ing. Petra Koubková	Souhlas katastrálního úřadu katastrálního pracoviště potvrdil: PETRA KOPECKÁ
Kód způsobu určení výměry je určen podle §77 odst. 2 vyhl. č. 26/2007 Sb.	Dne 19.3.2008 Číslo 79/2008	Dne 17-04-2008 Číslo 1574/2008
Dosavadním vlastníkům pozemků byla poskytnuta možnost seznámit se v terénu s průběhem navrhovaných nových hranic, které byly označen předepsaným způsobem.	Úředně oprávněný zeměměřický inženýr odpovídá za odbornou úroveň geometrického plánu, za dosažení předepsané přesnosti a za správnost a úplnost náležitostí podle právních předpisů.	Jeden prvopis geometrického plánu a předepsané přílohy jsou uloženy u katastrálního úřadu.
obrubníkem		