
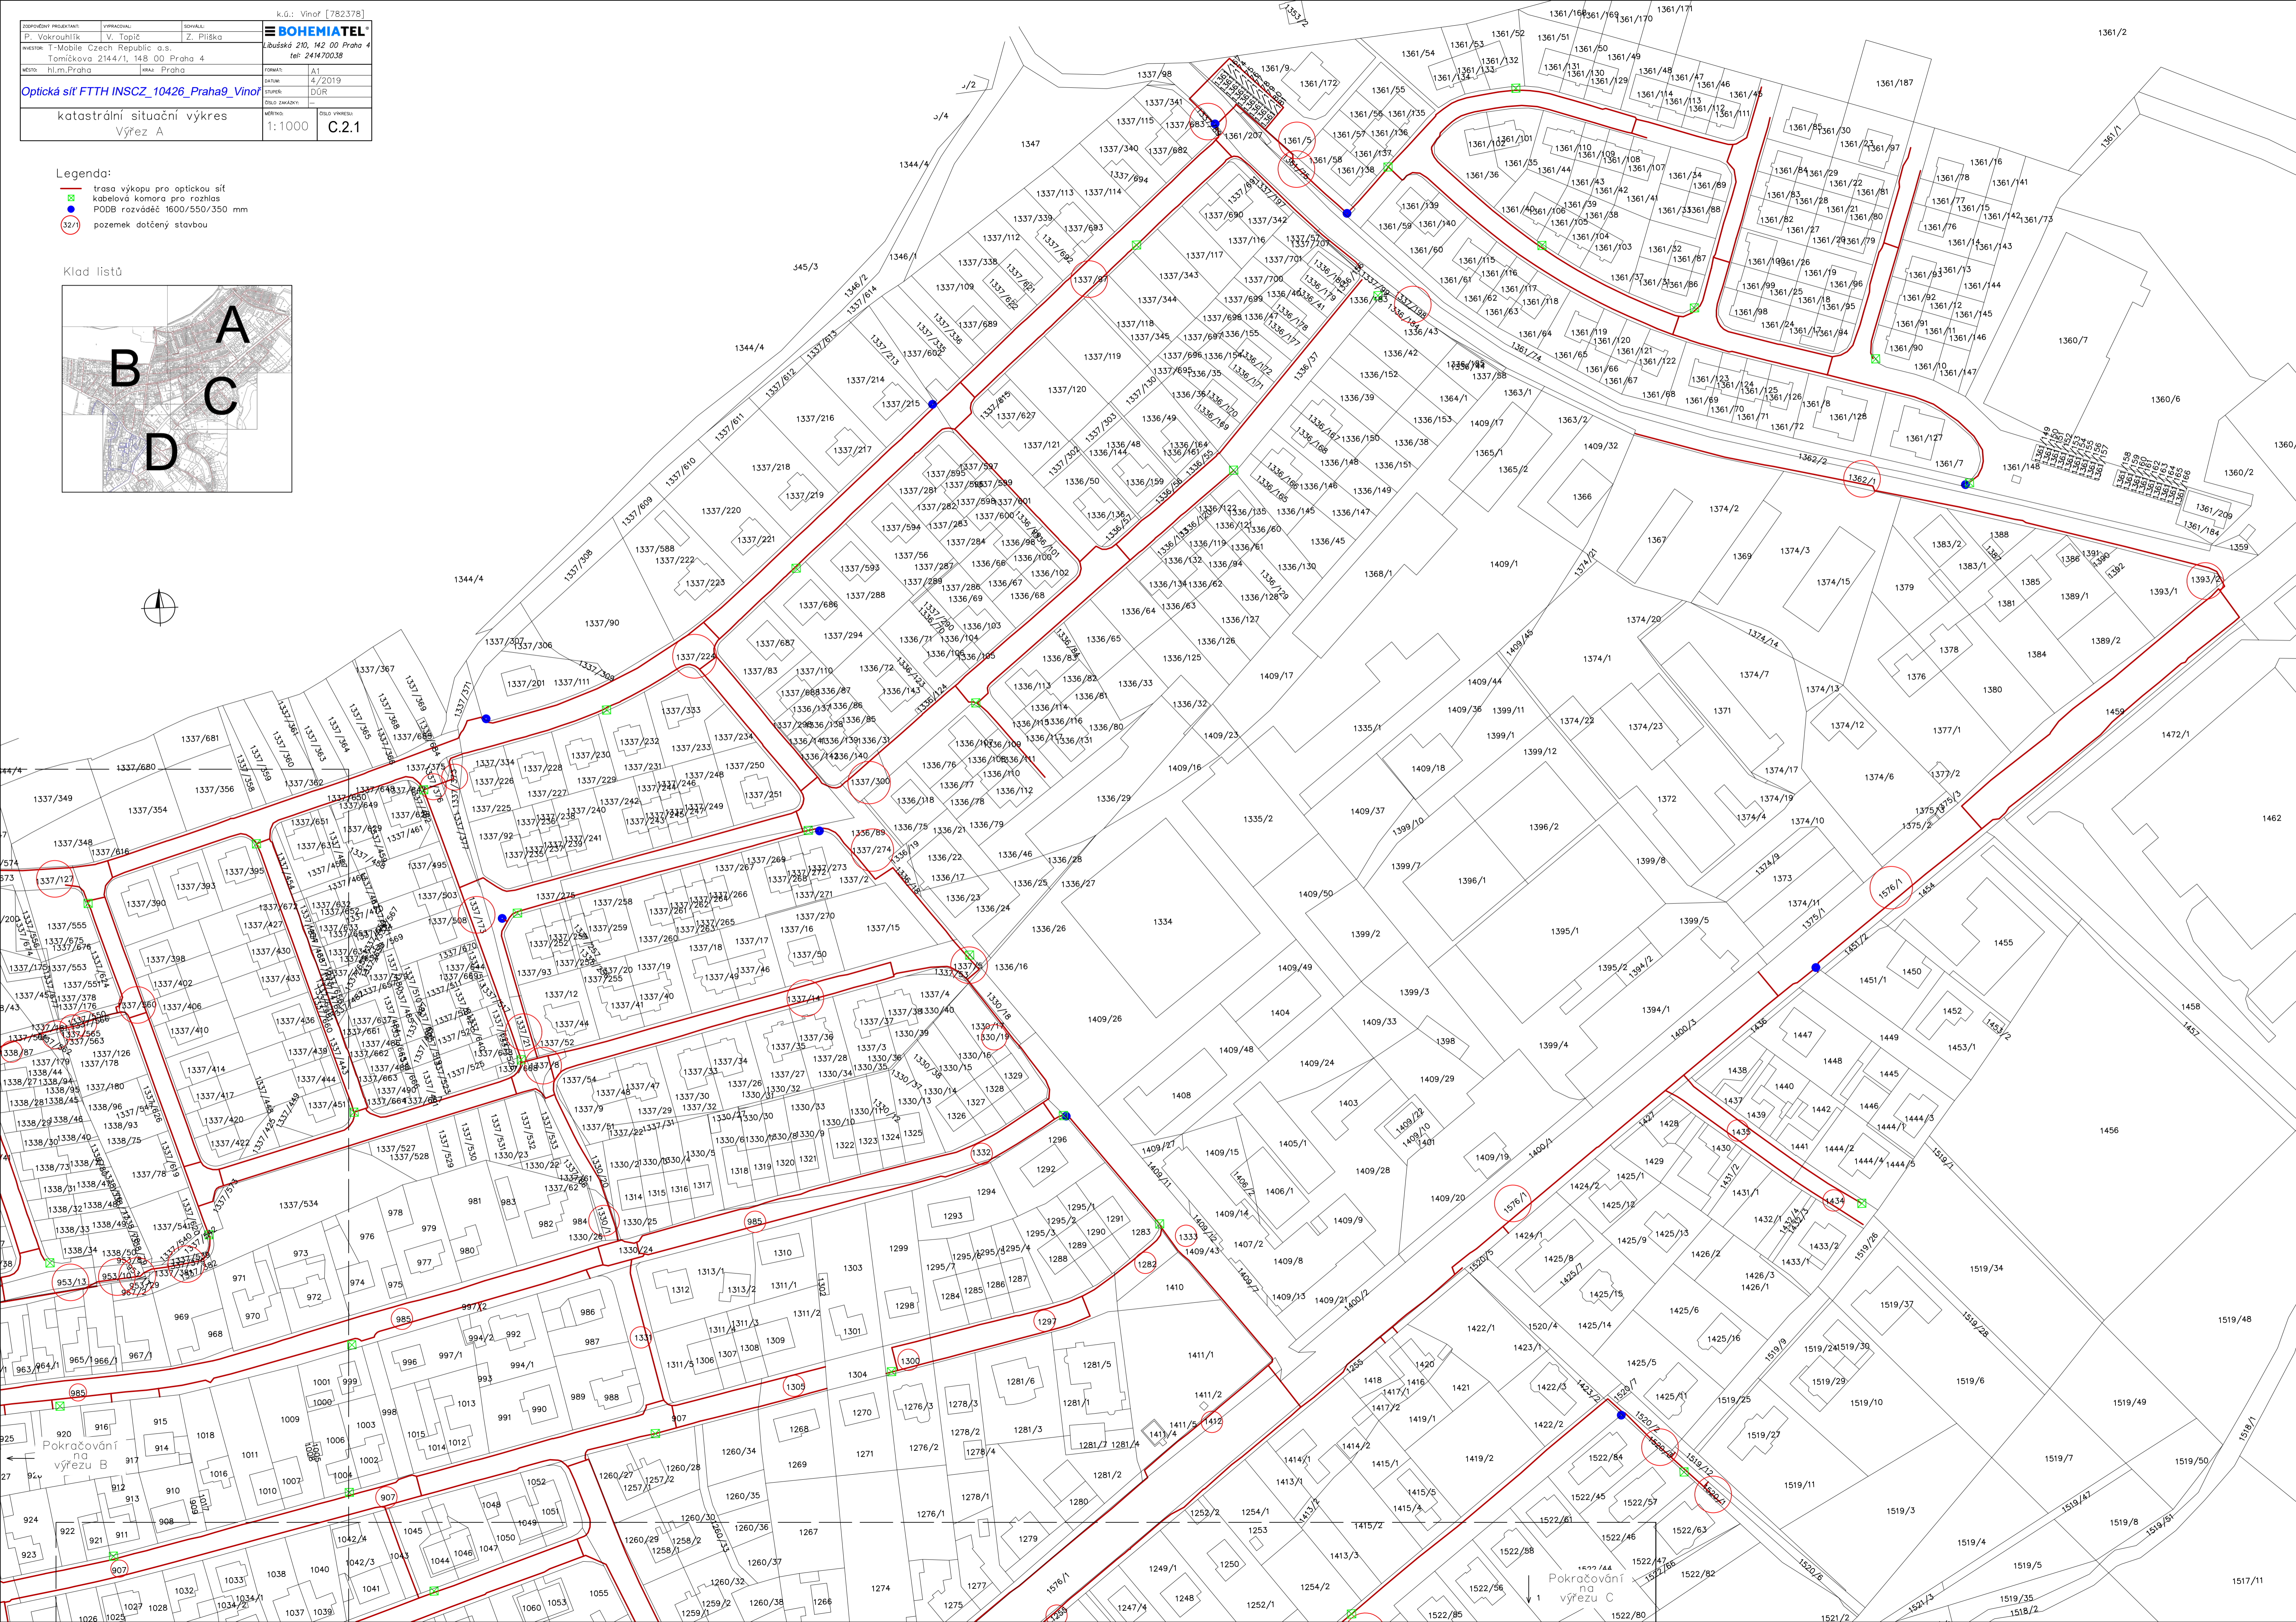


ZÁKAZNÍK: k.ú.: Vinohř [782378]		IDNÁM: BOHEMIATEL	
PROJEKTANT: V. Topič	PROJEKTOVÁČ: Z. Pliška	FORMÁT: A1	DATA: 4/2019
INVESTOR: T-Mobile Czech Republic a.s.	OBJEKT: Z. Pliška	STADIUM: DÚR	ČÍSLO VÝKRESU: C.2.1
MÍSTO: hl.m.Praha		PRÁK: Praha	OBJEKT: Optická síť FTTH INSCZ, 10426, Praha9_Vinohř
katastrální situační výkres Výřez A			
MĚŘÍTKO: 1:1000			

- Legenda:
- trasa výkopu pro optickou síť
  - kabelová komora pro rozhlás
  - PODB rozváděč 1600/550/350 mm
  - pozemek dotčený stavbou

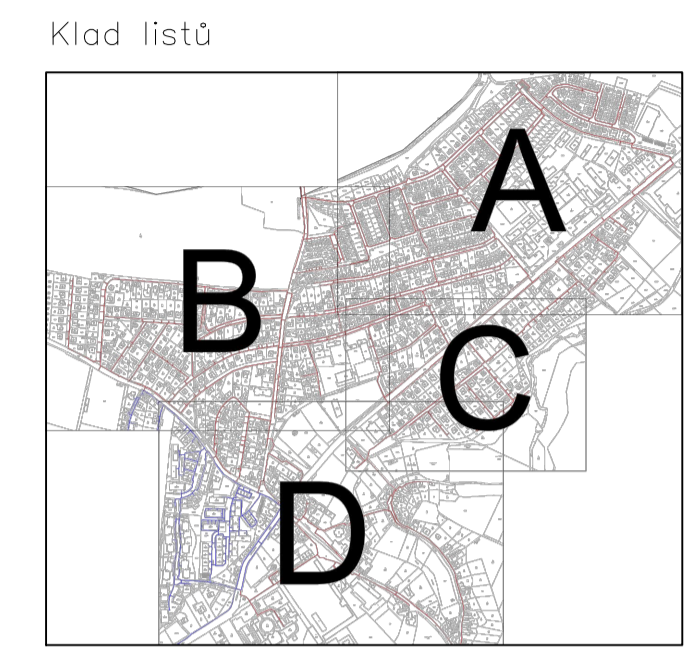

Pokračování  
na výřezu C