


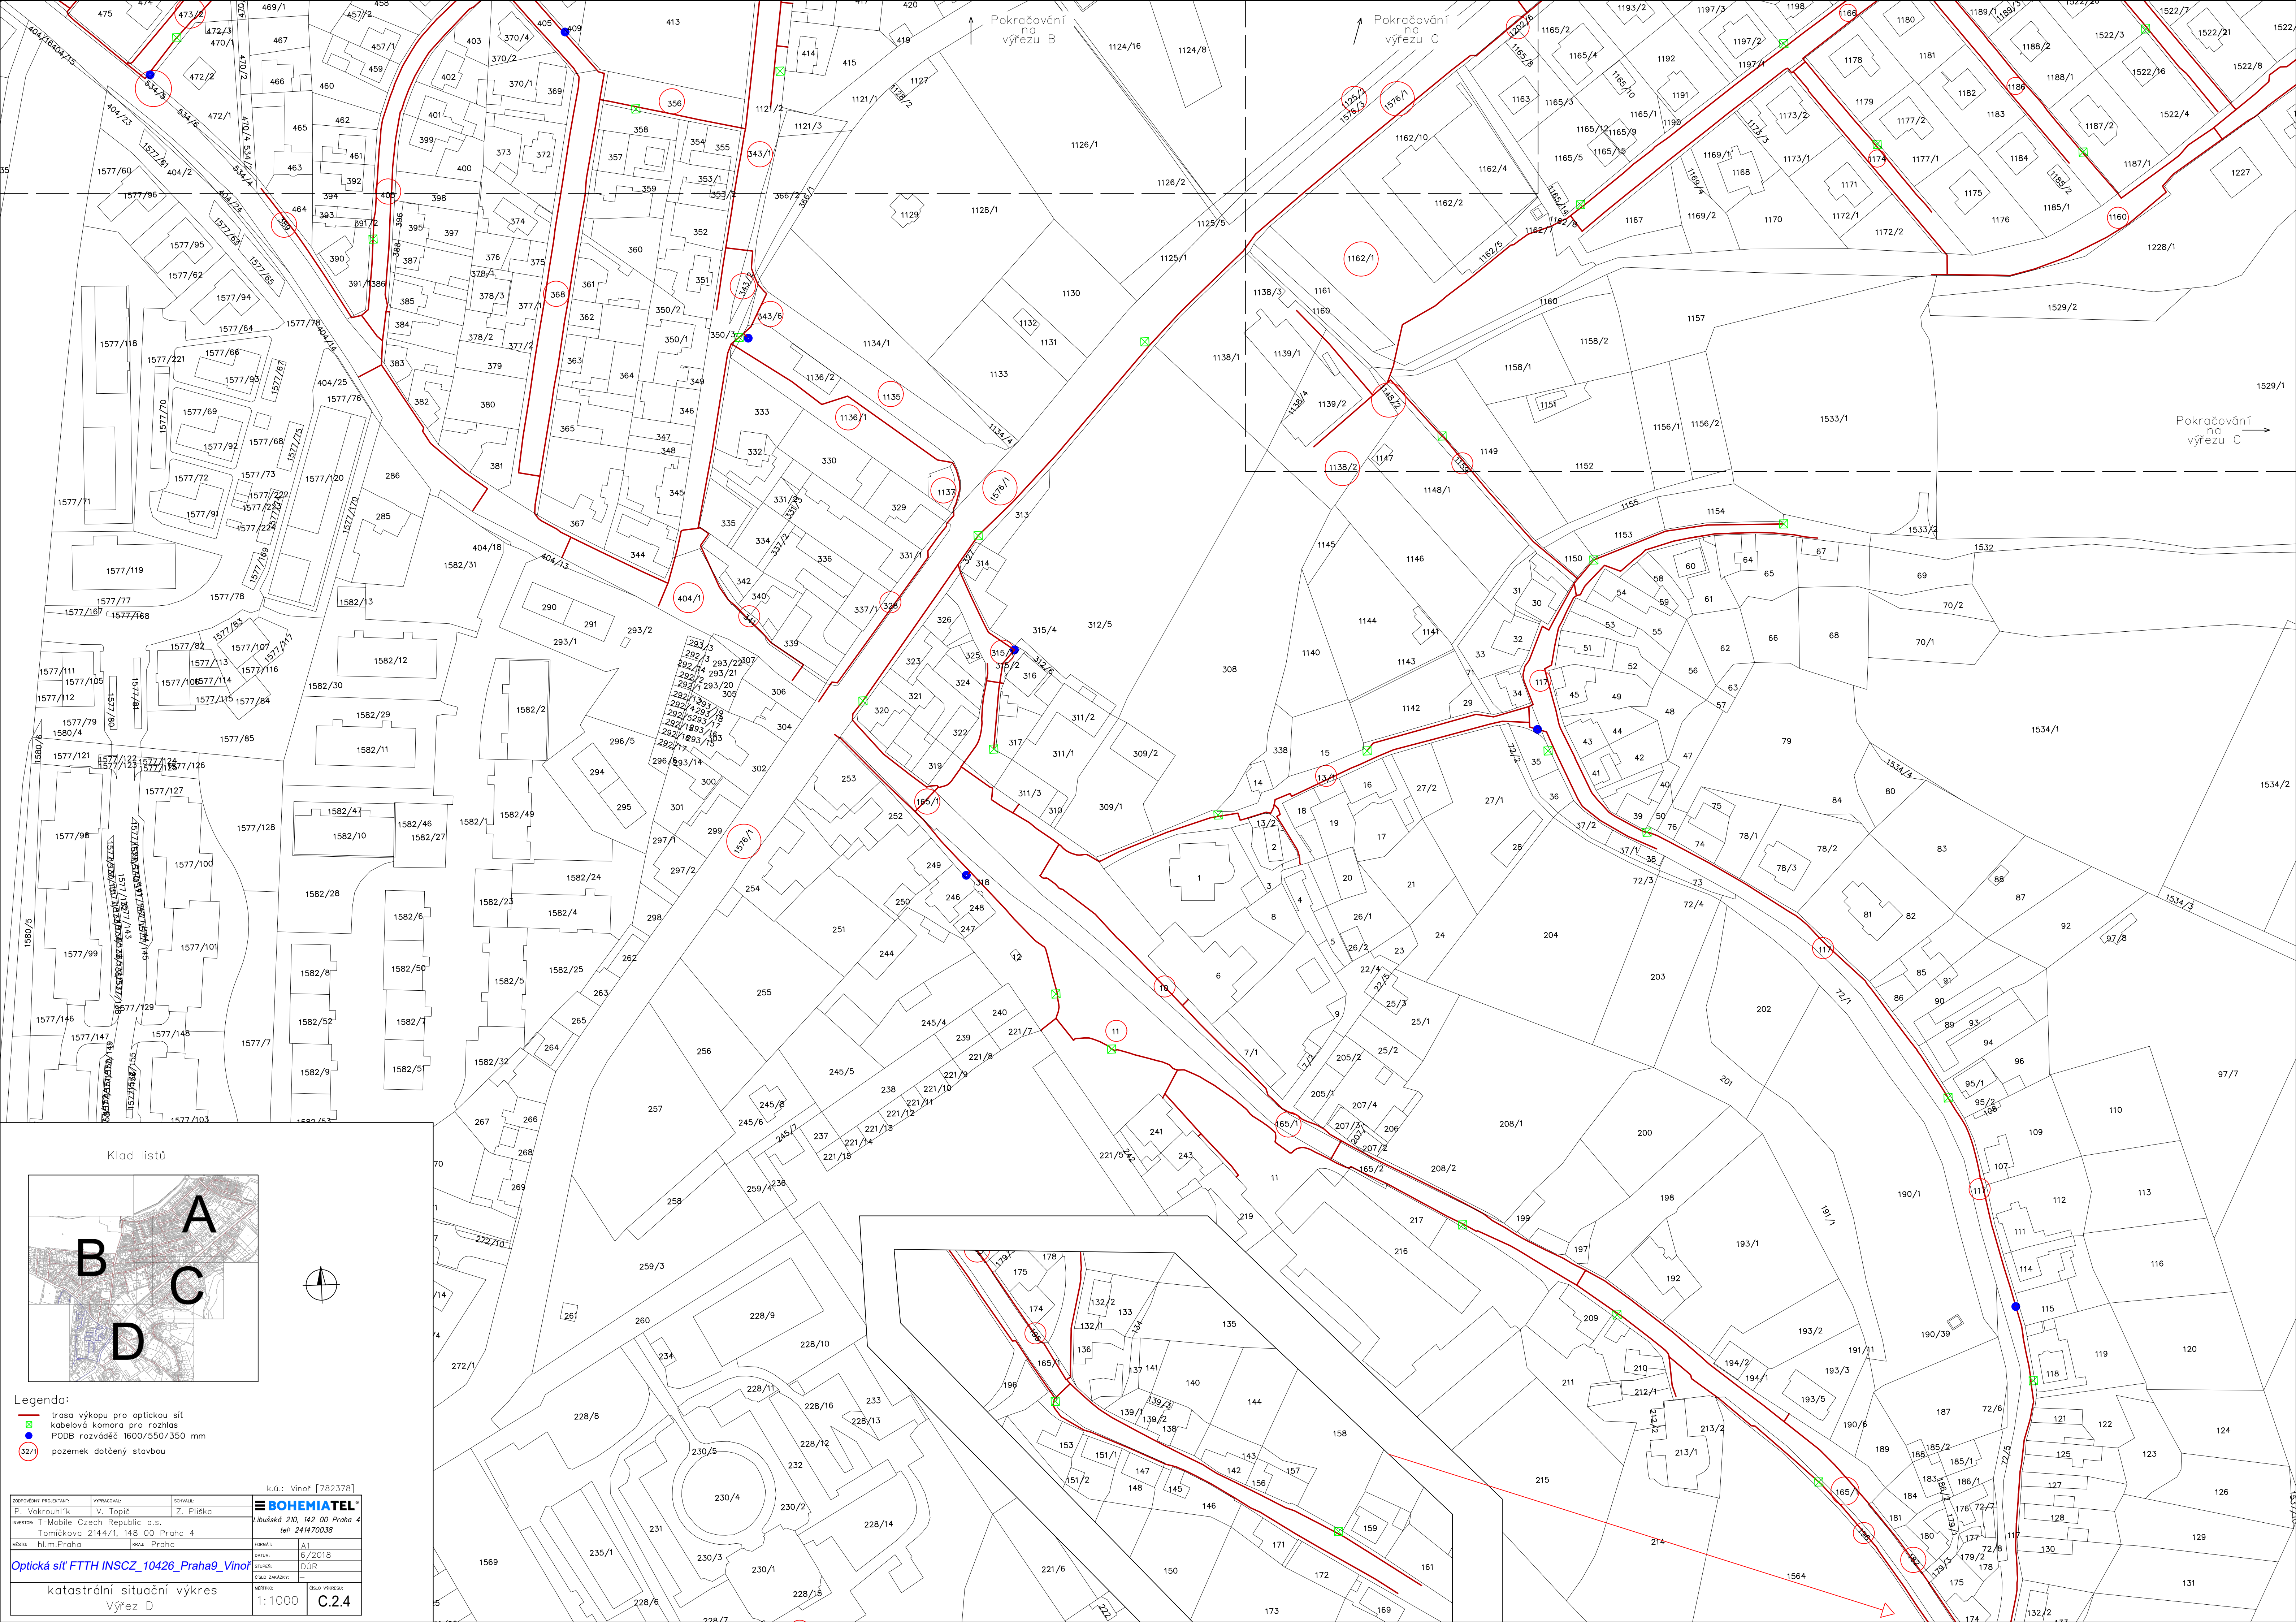

Klad listů

Legenda:

- trasa výkopu pro optickou síť
- kabelová komora pro rozhlás
- PODB rozváděč 1600/550/350 mm
- pozemek dotčený stavbou

k.ú.: Vinohrady [782378]

SPROVOZENÍ PRÁCE	VYPRACOVÁNÍ	SOŠILÁ
P. Vokrouhlický	V. Topič	Z. Piliška
INVESTOR: T-Mobile Czech Republic a.s.		
Tomičková 2144/1, 148 00 Praha 4		
tel: 241470038		
MĚSTO: hl.m. Praha	OKRAJ: Praha	FORMÁT: A1
DATUM: 6/2018		STUPEŇ: DÚR
OBLAST ZÁKAZNÍ		MĚŘITEL: 1:1000
katastrální situační výkres		ČÍSLO VÝKRESU: C.2.4
Výřez D		