

V Praze dne: 04.-05-2020

Policie České republiky
Krajské ředitelství policie hl. m. Prahy
Odbor služby dopravní policie
Kongresová 1666/2
140 21 Praha 4

ŽÁDOST O SOUHLAS SE ZVLÁŠTNÍM UŽÍVÁNÍM KOMUNIKACE

Žádáme Vás o posouzení projektové dokumentace z hlediska bezpečnosti a plynulosti provozu na pozemních komunikacích a vydání souhlasu se zvláštním užíváním komunikace a vyjádření k související přechodné úpravě provozu na pozemní komunikaci ve smyslu §77, odst. 1c), zákona č. 361/2000 Sb., o silničním provozu. Souhlas bude sloužit jako podklad pro vydání rozhodnutí silničního správního úřadu - povolení zvláštního užívání komunikace ve smyslu §25, odst. 6, zákona č. 13/1997 Sb., o pozemních komunikacích, v platném znění.

Komunikace: Praha 19 – Vinoř, ul. Uherská (1. etapa), ul. Čeperská (2. etapa)

Výkopy kabelové rýhy pro uložení ochranných HDPE trubek a následná instalace optického kabelu.

Termíny: v období 1. etapa 26.5. – 12.6.2020 (viz situace DIO ul. Uherská)
2. etapa 15.6. – 30.6.2020 (viz situace DIO ul. Čeperská)

Důvod: Zřízení nové sítě elektronických komunikací v rámci realizace stavby s názvem „**Optická síť Cznet, Praha 19 – Vinoř**“.

INVESTOR: Název firmy: Cznet s.r.o.
Adresa: Pod Vodárenskou věží 2/271
Kontaktní osoba / telefon: p. Doležal, tel. 775 204 121

ZHOTOVITEL: Název firmy: Vegacom a.s.
Adresa: Novodvorská 1010/14, 142 00 Praha 4
Kontaktní osoba / telefon: Stanislav Příhoda, vedoucí stavby, tel. 721 959 234


ŽADATEL: Název firmy: Vegacom a.s.
Adresa: Novodvorská 1010/14, 142 00 Praha 4
Kontaktní osoba / telefon: Ing. Václav Králík, technik přípravy realizace staveb,
tel. 721 954 458

Díky za vyřízení, s pozdravem

Podpis žadatele:



Příloha: 3 x situace dopravního řešení / návrhu dopravně inženýrského opatření

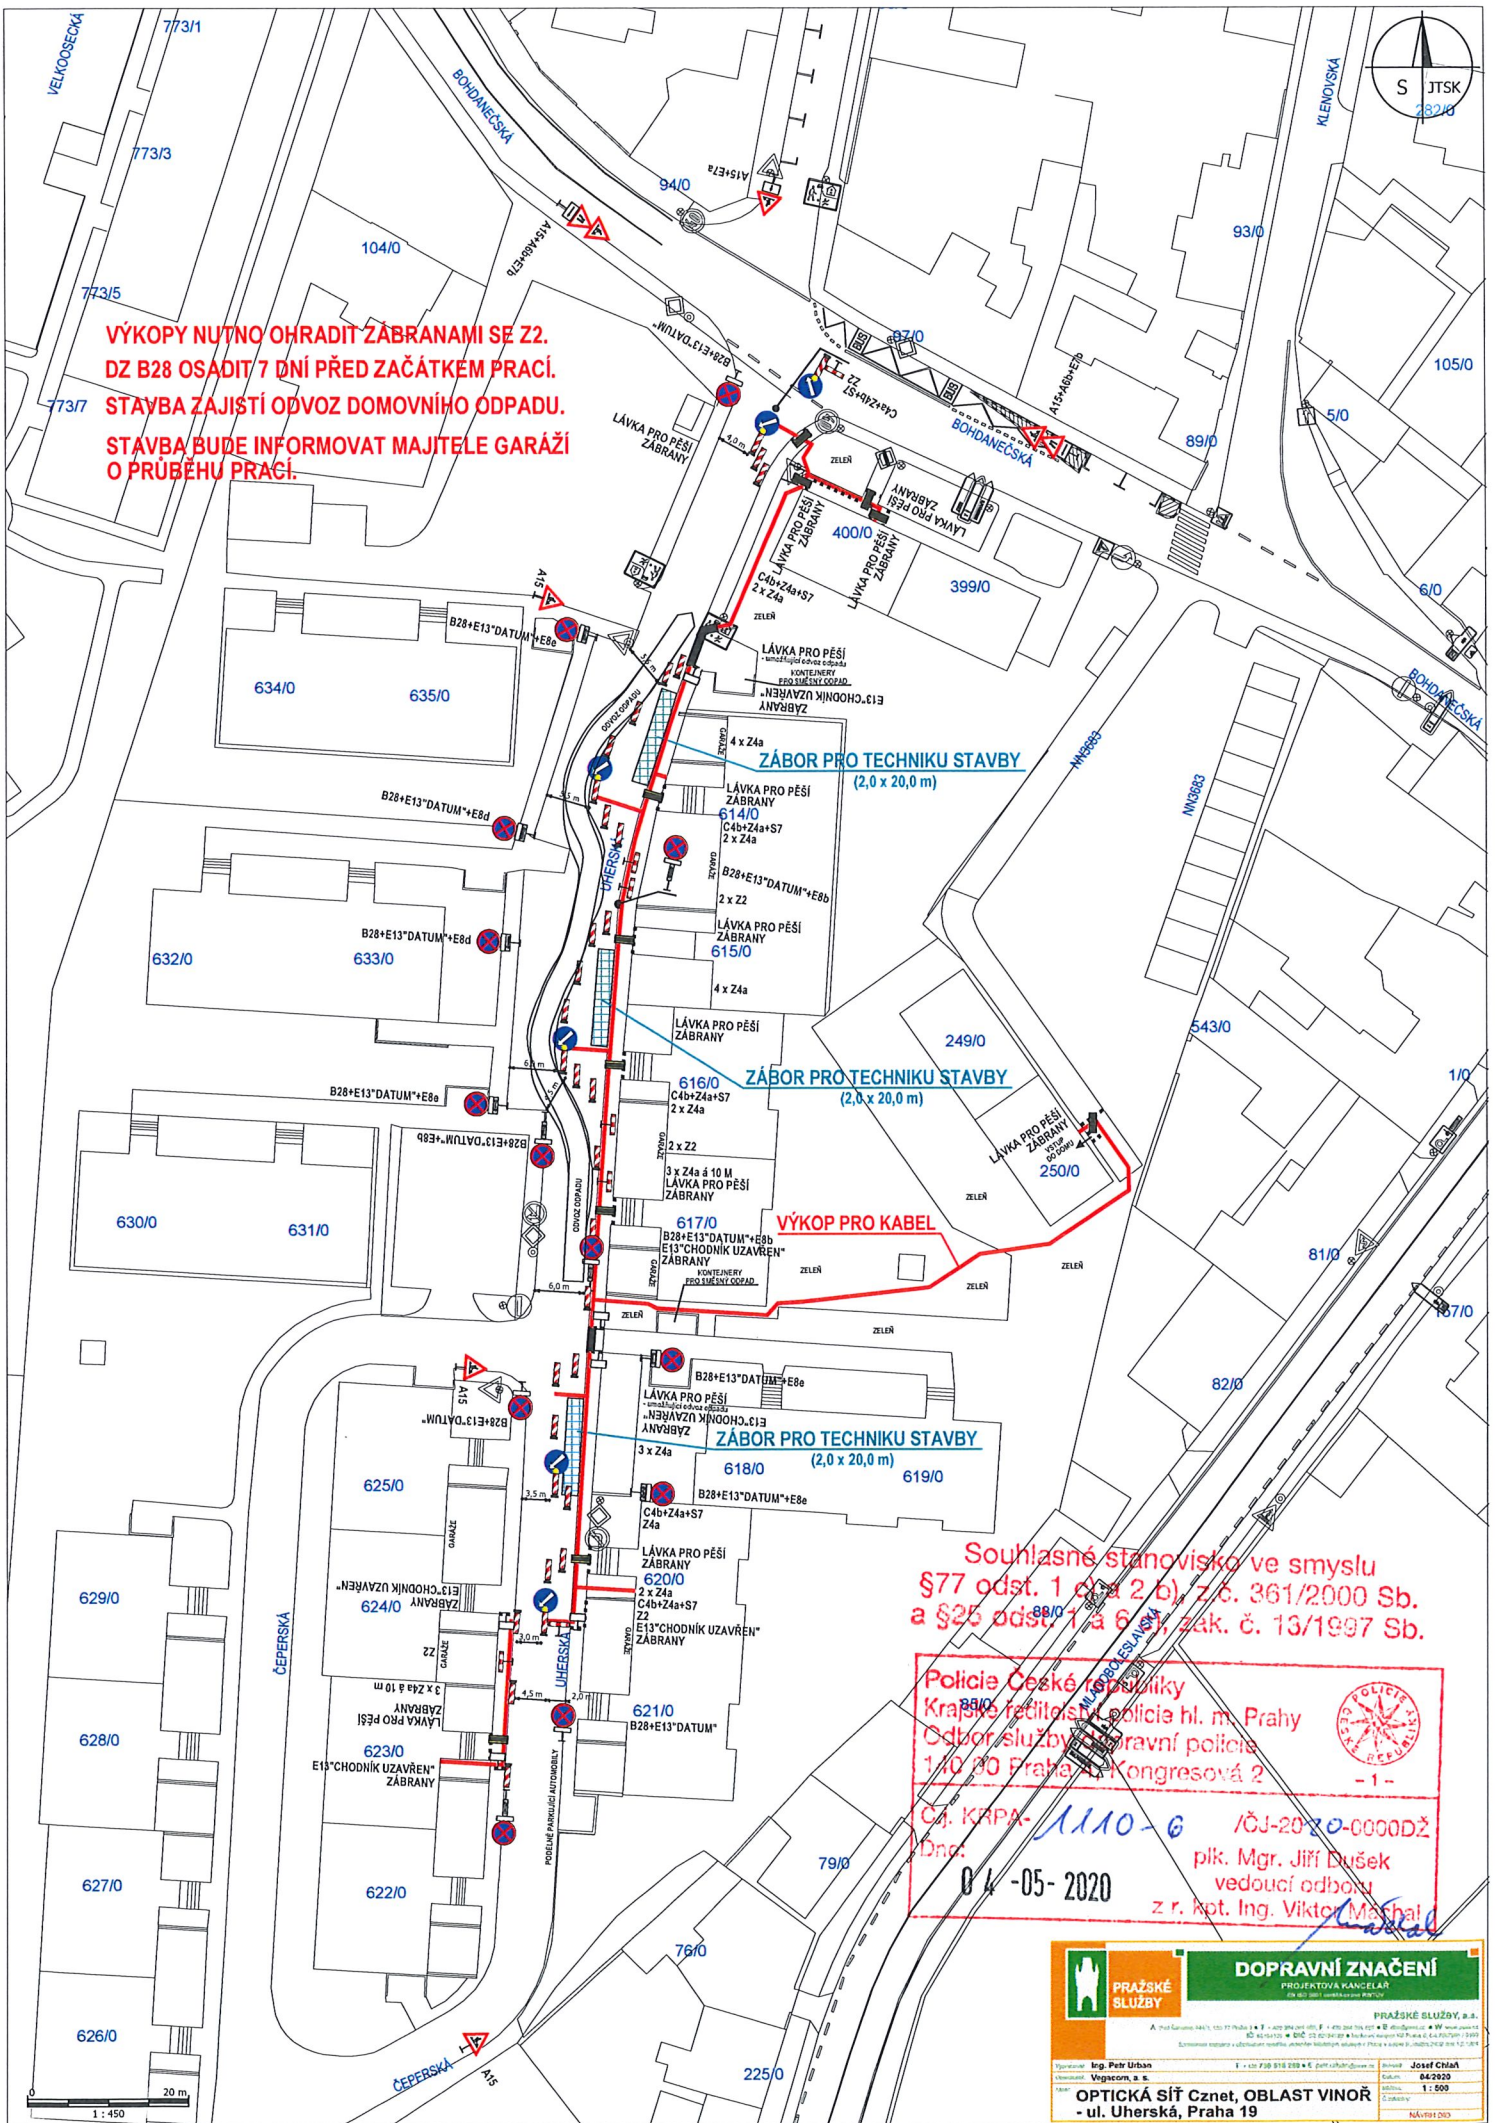

VÝKOPY NUTNO OHRADIT ZÁBRANAMI SE Z2.
DZ B28 OSADIT 7 DNÍ PŘED ZAČÁTKEM PRACÍ.
STAVBA ZAJISTÍ ODVOZ DOMOVNÍHO ODPADU.
STAVBA BUDE INFORMOVAT MAJITELE GARÁŽÍ
O PRŮBĚHU PRACÍ.

ZÁBOR PRO TECHNIKU STAVBY
(2,0 x 20,0 m)

ZÁBOR PRO TECHNIKU STAVBY
(2,0 x 20,0 m)


VÝKOP PRO KABEL

ZÁBOR PRO TECHNIKU STAVBY
(2,0 x 20,0 m)

Souhlasné stanovisko ve smyslu
§77 odst. 1 a 2 b) z č. 361/2000 Sb.
a §25 odst. 1 a 6) zák. č. 13/1997 Sb.

Police České republiky
Krajské ředitelství policie hl. m. Prahy
- 1 -
Čj. KRPA-1110-6 /OJ-2020-0000DŽ
Dne: 04-05-2020
plk. Mgr. Jiří Dušek
vedoucí odboru
z r. kpt. Ing. Viktor Machal

 PRAŽSKÉ SLUŽBY	DOPRAVNÍ ZNAČENÍ PROJEKTOVÁ KANCELÁŘ Ing. Petr Urban	
OPTICKÁ SÍŤ Cznat, OBLAST VINOŘ - ul. Uherská, Praha 19		Ing. Petr Urban Význam: s. r. o.

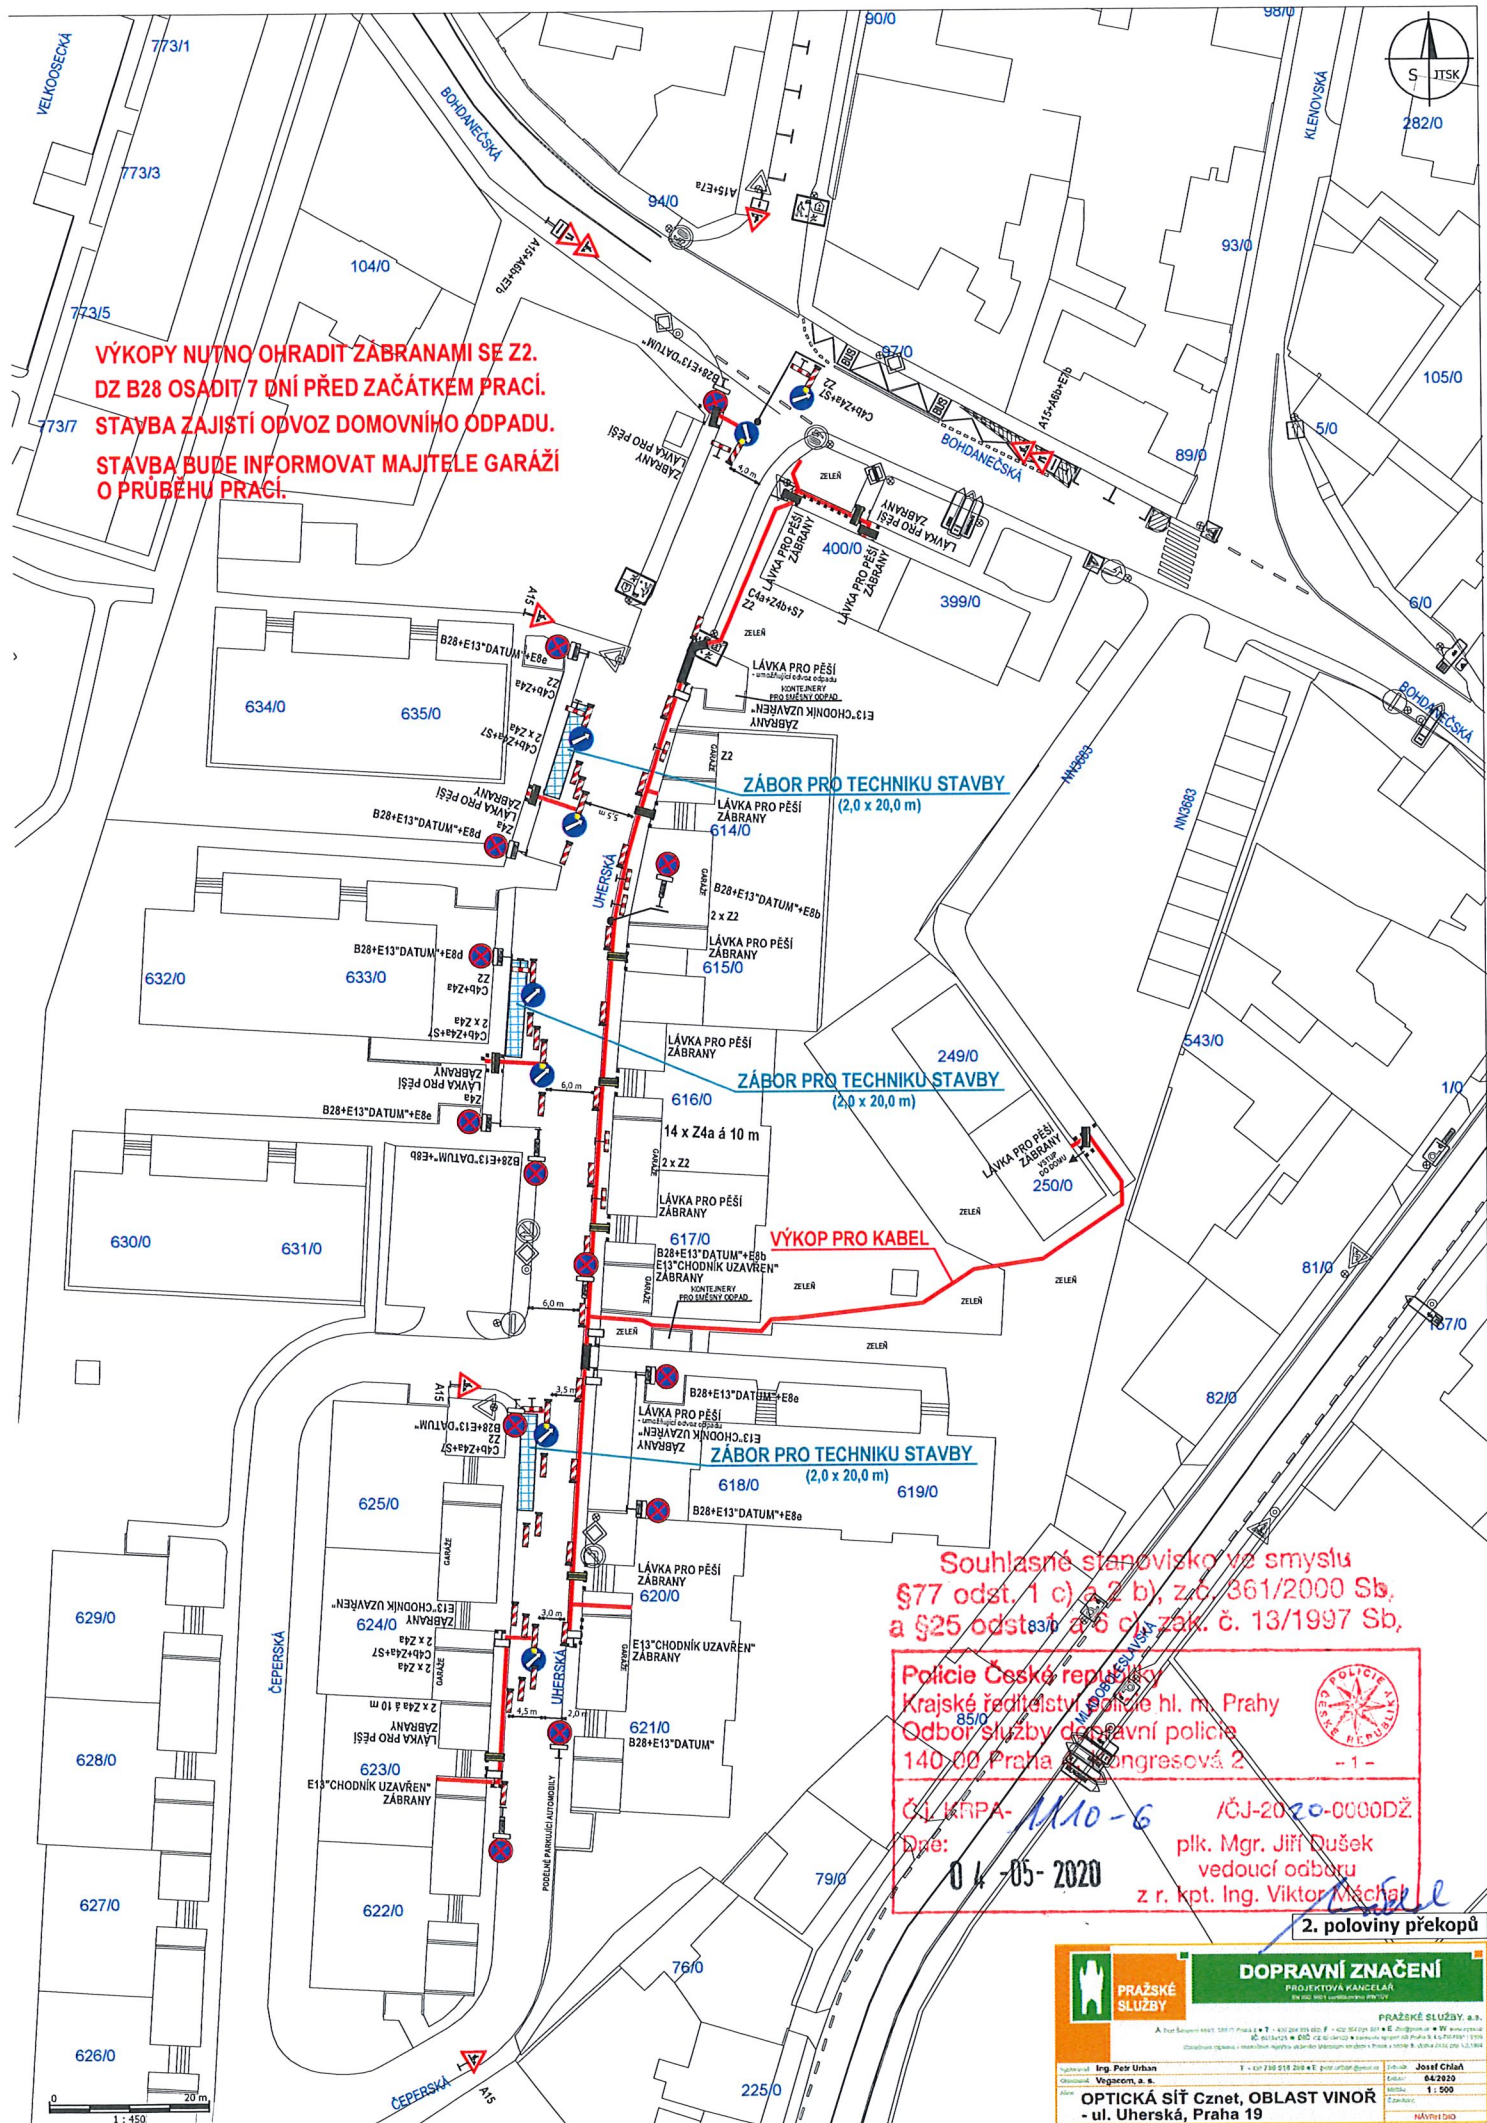

Souhlasné stanovisko vz. smyslu
§77 odst. 1 c) a 2 b), z.č. 361/2000 Sb,
a §25 odst. 1 a 6 c) zák. č. 13/1997 Sb,

Police České republiky
Krajské ředitelství policie hl. m. Prahy
Odbor služby dopravní policie
- 1 -

ČJ CRPA-1110-6
Dne: 04-05-2020
plk. Mgr. Jiří Dušek
vedoucí odboru
z r. kpt. Ing. Viktor Machal

2. poloviny překopů

PRAŽSKÉ SLUŽBY

DOPRAVNÍ ZNAČENÍ

PROJEKTOVÁ KANCELÁŘ

PRAŽSKÉ SLUŽBY, a.s.


Ing. Petr Urban
Vedoucí

Josef Chlábek
642020
1: 500
Návrh DSD

OPTICKÁ SÍŤ Cznnet, OBLAST VINOŘ
- ul. Uherská, Praha 19

Souhlasné stanovisko ve smyslu
§77 odst. 1 c) a 2 b), z.č. 361/2000 Sb.
a §25 odst. 1 a 6 c), zak. č. 13/1997 Sb.

Police České republiky
Krajské ředitelství policie hl. m. Prahy
Odbor služby dopravní policie
140 00 Praha 4, Kongresová 2



Č.j. KRPA-1110-6 /ČJ-2020-0000DŽ
Dne: 04-05-2020 plk. Mgr. Jiří Dušek
vedoucí odboru
z r. kpt. Ing. Viktor Klášal

VÝKOP PRO KABEL

KONTEJNERY
PRO SMĚSNÝ ODPAD

LÁVKA PRO PĚŠÍ
umožňující odvoz odpadu
ZÁBRANY

2 x B28+E13"DATUM"+E8b
LÁVKA PRO PĚŠÍ
ZÁBRANY

629/0

2 x Z2
GARÁŽE

12 x Z4b á 10 m
LÁVKA PRO PĚŠÍ
ZÁBRANY

628/0

Z2
GARÁŽE

627/0
LÁVKA PRO PĚŠÍ
ZÁBRANY

2 x Z2
GARÁŽE

LÁVKA PRO PĚŠÍ
ZÁBRANY

626/0

Z2
GARÁŽE

B28+E13"DATUM"+E8b

ZÁBOR PRO TECHNIKU STAVBY
(2,0 x 12,0 m)

VÝKOPY NUTNO OHRADIT ZÁBRANAMI SE Z2.
DZ B28 OSADIT 7 DNÍ PŘED ZAČÁTKEM PRACÍ.
STAVBA ZAJISTÍ ODVOZ DOMOVNÍHO ODPADU.
STAVBA BUDE INFORMOVAT MAJITELE GARÁŽÍ
O PRŮBĚHU PRACÍ.

0 20 m
1 : 500



PRAŽSKÉ
SLUŽBY

DOPRAVNÍ ZNAČENÍ

PROJEKTOVÁ KANCELÁŘ
FENIX PROJEKT s.r.o.

PRAŽSKÉ SLUŽBY, a.s.

A: Pod Běčnou 444/1, 150 77 Praha 9 • T: +420 254 091 050, F: +420 254 091 051 • E: info@psluzby.cz • W: www.psluzby.cz
IČ: 00184123 • DIČ: CZ 00184123 • Smluvní úpisy: KB Praha 3, 6.6.195/7091 / 9100
Společnost zapsaná v obchodním rejstříku vedeném Městským soudem v Praze v odděle B, vložka 2432 dne 1.3.2004

Vypracoval: Ing. Petr Urban
Objednatel: Vegacom, a.s.

T: +420 738 518 288 • E: petr.urban@psluzby.cz

Revizor: Josef Chláň

Datum: 04/2020

Mřížka: 1 : 500

OPTICKÁ SÍŤ Cznnet, OBLAST VINOŘ
- ul. Čeperská, Praha 19

NÁVRH DIO

Police České republiky
Krajské ředitelství policie hl. m. Prahy
Odbor služby dopravní policie
140 00 Praha 4, Kongresová 2

786/0
 ČJ. KRP-A-1110-G
 Dne: 04-05-2020
 IČJ-2020-0000DŽ
 plk. Mgr. Jiří Dušek
 vedoucí odboru
 z n.kpt. Ing. Václav Mlýnský

