


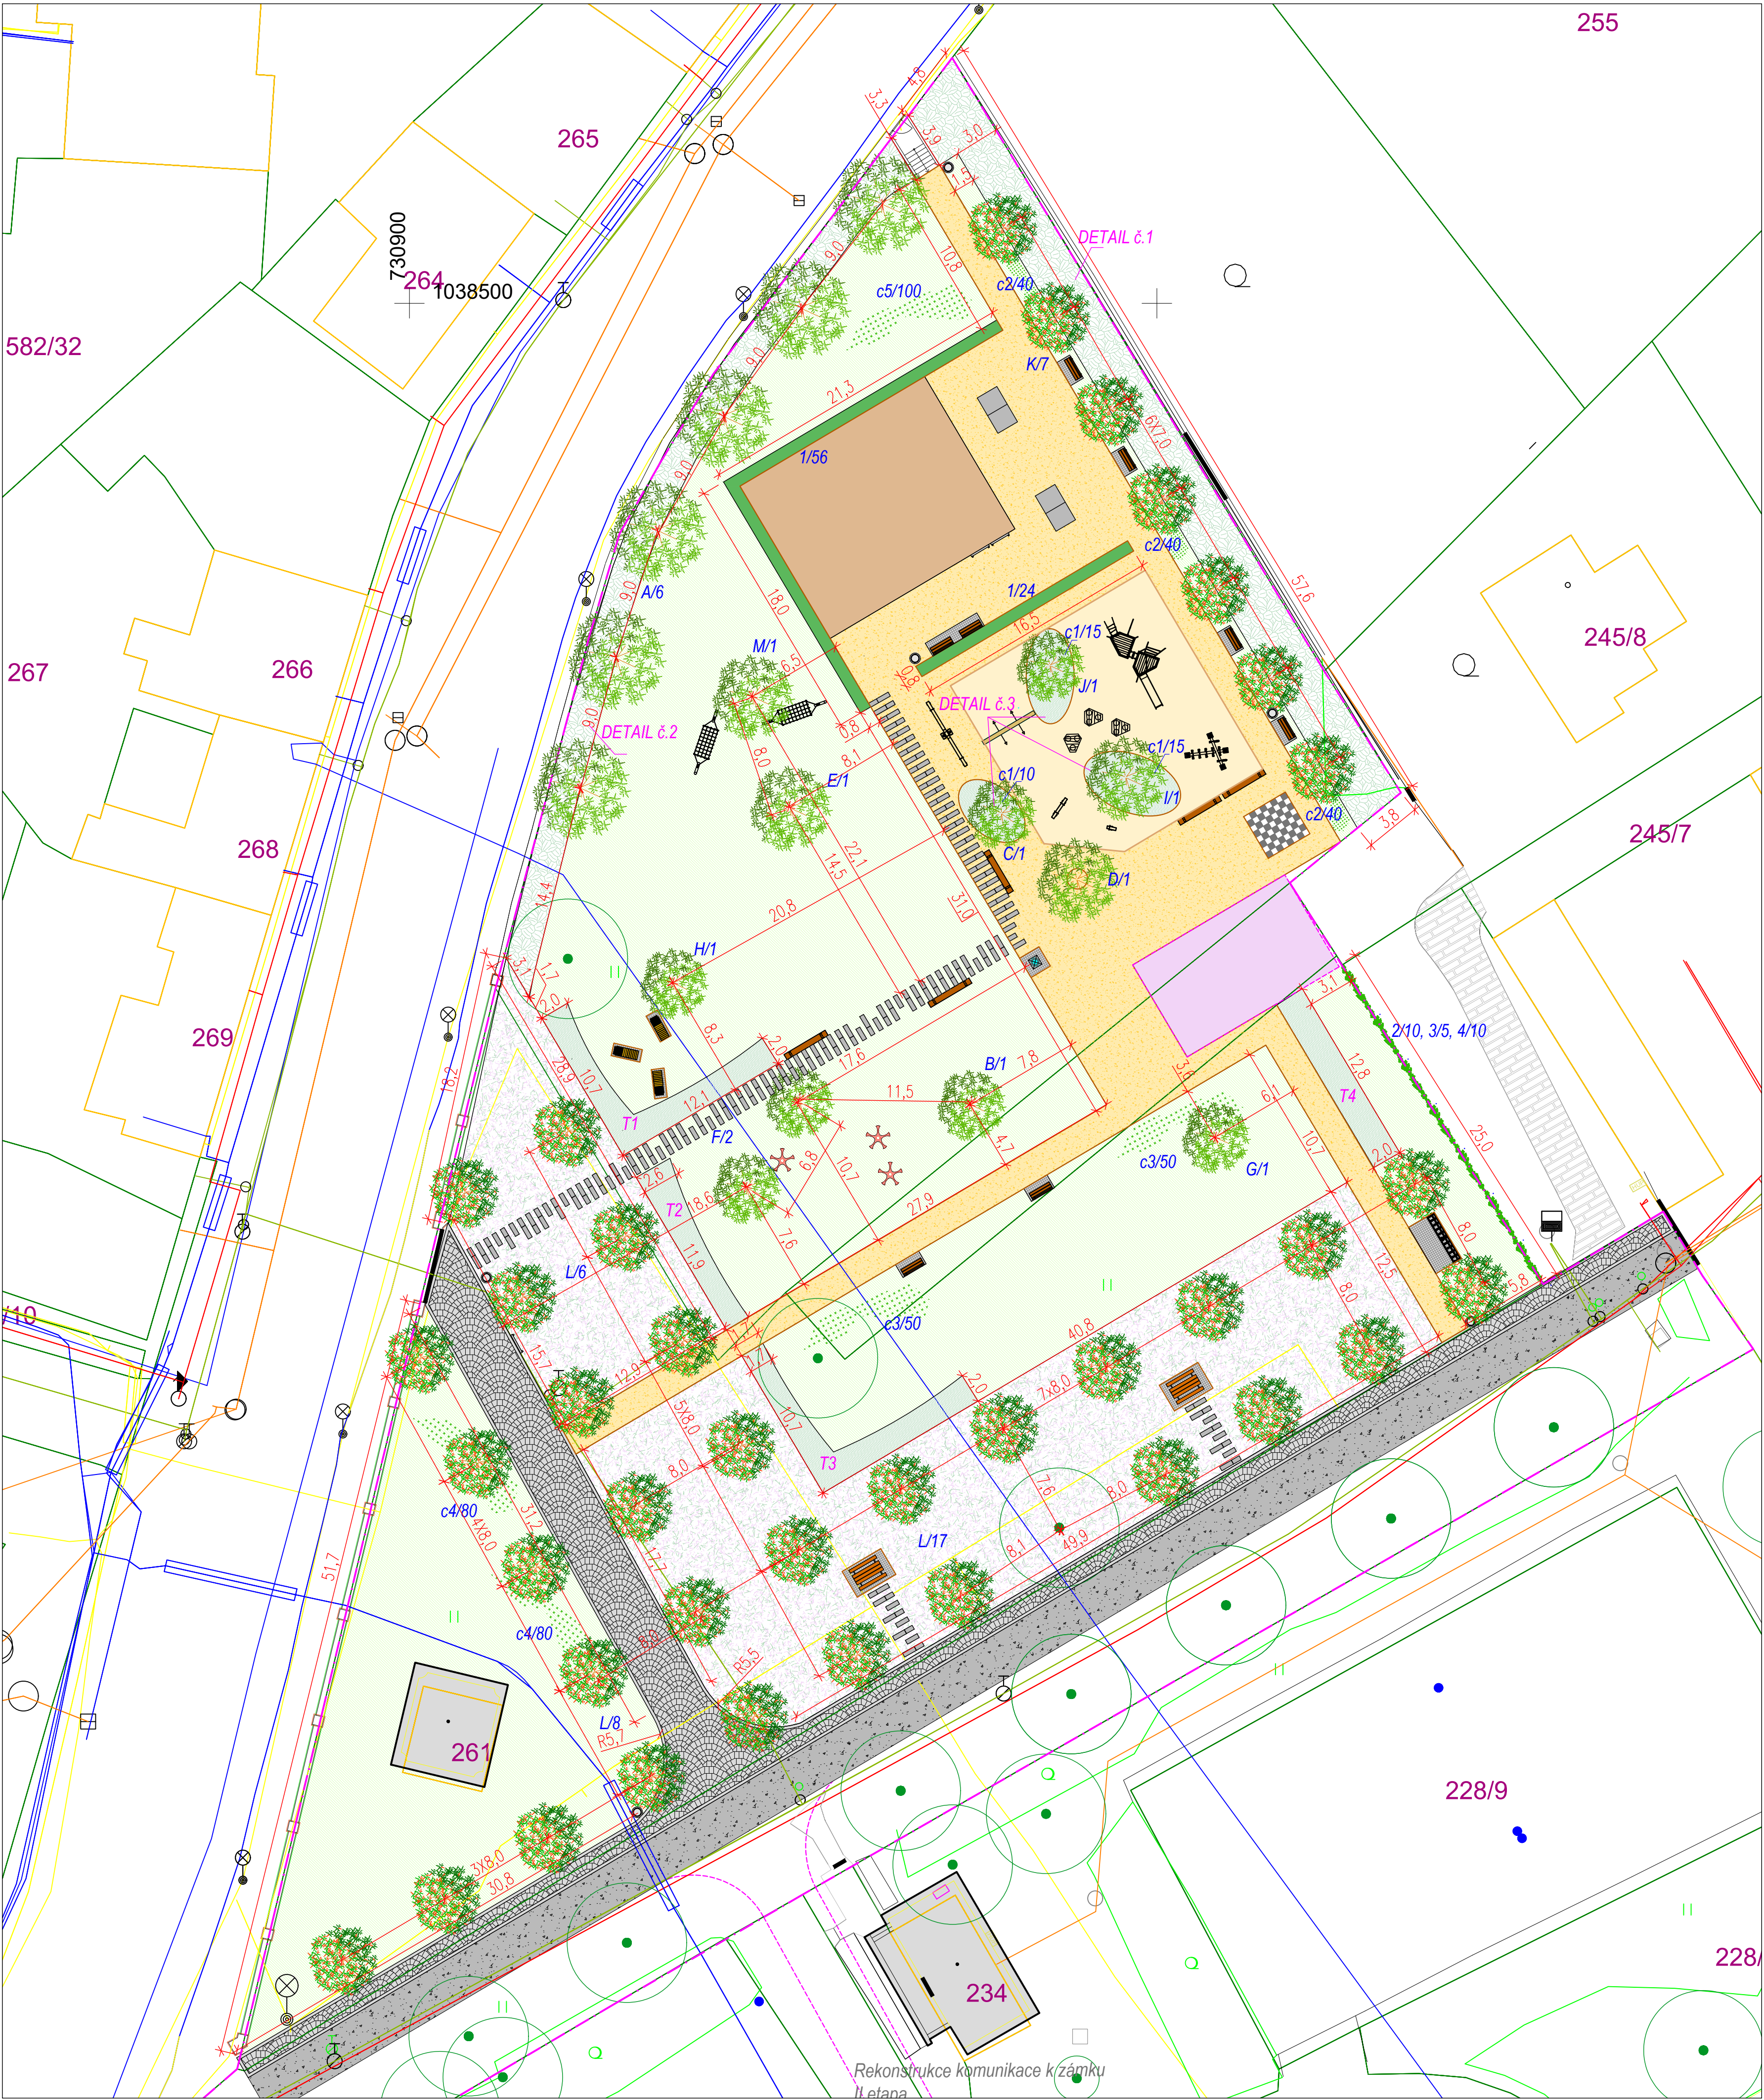

LEGENDA NAVRHOVANÉHO ŘEŠENÍ VEGETAČNÍ PRVKY		
	Stromy nově navržené	55ks
	Pobytový trávník	2530m2
	Květnatý trávník	1087m2
	Cibuloviny v trávniku	77m2
	Tvarovaný živý plot	56bm
	Keřové výsadby	325m2
	Trvalkové záhony	170m2
	Trvalkové záhony směs	120m2
	Popínavé rostliny	25bm

LEGENDA INŽENÝRSKÝCH SÍTÍ	
	Plynovod
	Vodovod
	Telekomunikační síť
	Elektrovod – NN podzemní
	Splachková kanalizace
	Hranice řešeného území

LEGENDA VÝSADEB		
Stromy listnaté soliterní a KTS		
A	Acer platanoides 'Cleveland' (javor mléč) VK, Zb	doporučená velikost 14/16 6
B	Acer rubrum 'October Glory' (javor červený) VK, Zb	14/16 1
C	Amelanchier lamarckii (muchovník) KTS, Zb	150/200 1
D	Ginkgo biloba (jinan dvoulaločný) VK, Zb	14/16 1
E	Malus John Downie (okrasná jablň) VK, Zb	14/16 1
F	Liquidambar styraciflua 'Worplesdon' (ambroň západní) VK, Zb	14/16 2
G	Liriodendron tulipifera (liliovník tulipánokvětý) VK, Zb	14/16 1
H	Magnolia kobus (šacholan) KTS, Zb	200/250 1
I	Acer ginnala (javor ginala) KTS, Zb	150/200 1
J	Prunus kurlensis 'Brillant' (třešeň okrasná) KTS, Zb	200/250 1
K	Prunus maackii 'Amber Beauty' (střemcha) VK, Zb	14/16 7
L	Tilia cordata 'Rancho' (lípa srdčitá) VK, Zb	14/16 31
M	Malus 'Evereste' (okrasná jablň) VK, Zb	14/16 1
Celkem		ks 55
Keře pro tvarované živé ploty		
1	Carpinus betulus (habr obecný) Kt	120/160 80
Celkem		ks 80
Keře pnoucí		
2	Hedera helix (břečťan obecný) Kt	40/60 10
3	Lonicera caprifolium 'Inga' (zimolez) Kt	40/60 5
4	Parthenocissus quinquefolia (loubinec) Kt	40/60 10
Celkem		ks 25
Cibuloviny		
c1	Allium 'Early Emperor'	ks 40
c2	Narcissus poeticus	ks 120
c3	Narcissus 'Dutch Master'	ks 100
c4	Narcissus 'Maria'	ks 160
c5	Scilla sibirica	ks 100
Celkem		ks 520

SPECIFIKACE TRVALKOVÉ SMĚSI T1–T4								
	Název	% zastoupení	ks/100m2	T1 - 36m2	T2 -22m2	T3 - 36m2	T4 - 26m2	Celkem plocha T1-T4 - 120m2
Soliterní	Agastache 'Blue Fortune'	2	18	6	4	6	5	21
	Achillea filipendulina 'Coronation Gold'	1	9	3	2	3	3	11
	Calamagrostis x acutiflora 'Karl Foerster'	1	9	3	2	3	3	11
	Calamagrostis brachytricha	2	18	6	4	6	5	21
	Eremurus stenophyllus	2	18	6	4	6	5	21
	Panicum virgatum 'Rotbraun'	1	9	3	2	3	3	11
Skupinové	Artemisia ludoviciana 'Valerie Finnis'	2	18	6	4	6	5	21
	Aster dumosus 'Victor'	7	63	23	14	23	16	76
	Coreopsis verticillata 'Grandiflora'	3	27	10	6	10	7	33
	Geranium magnificum	6	54	19	12	19	14	64
	Hemerocallis 'Corky'	6	54	19	12	19	14	64
	Iris barbata	4	36	13	8	13	9	43
	Papaver orientale 'Alegro'	3	27	10	6	10	7	33
	Penstemon 'Mystica'	5	45	16	10	16	12	54
	Philomis russelliana	6	54	19	12	19	14	64
	Salvia officinalis 'Berggarten'	2	18	6	4	6	5	21
Sedum 'Matrona'	7	63	23	14	23	16	76	
Pokryvné	Anemone sylvestris	6	54	19	12	19	14	64
	Bergenia 'Winterglut'	5	45	16	10	16	12	54
	Geranium x cantabrigense 'Cambridge'	10	90	32	20	32	23	107
	Geranium wlassovianum	8	72	26	16	26	19	87
	Oreganum vulgare 'Aureum'	5	45	16	10	16	12	54
Vtroušené	Catananche caerulea	2	18	6	4	6	5	21
	Centranthus ruber 'Coccineus'	2	18	6	4	6	5	21
	Gaura lindheimeri	2	18	6	4	6	5	21
	Celkem	100	900					1074
Cibulnaté a hlíznaté	Allium jesdianum 'Purple King'		300	108	66	108	78	360
	Allium sphaerocephalon		500	180	110	180	130	600
	Crocus chrysanthus 'Dorothy'		500	180	110	180	130	600
	Crocus tommasinianus 'Ruby Giant'		300	108	66	108	78	360
	Tulipa praestans 'Fusslier'		600	216	132	216	156	720
	Tulipa tarda		500	180	110	180	130	600
	Celkem	ks	2700					3240

Hlavní projektant Ing. Ivan Marek	Vedoucí projektu Ing. Barbora Nosková	Vypracoval Bc. Nina Jakubová, DIS.	Kontroloval Ing. Ivan Marek		Ing. Ivan Marek Martinov 279 277 13 Konec nad Labem tel. fax. +420 326 9051 20 e-mail. zahrach@zahrach.cz www.zahrach.cz
Objekt: Revitalizace prostoru předzámčí zámku Vínof k.ú. Vínof SO 800 Sadové úpravy				Číslo zakázky	06/08/21
Investor: Městská část Praha - Vínof, Bohdanečská 97, Vínof, 19017 Praha 9				stupeň dokumentace	DPS
Obsah: SITUACE Sadové úpravy				datum	srpen/2021
				mřítko	1:250
				formát	A1
				datum revize:	výřisk číslo: 1