

OPRAVA CHODNÍKU BOHDANEČSKÁ



Projektant:	
	ING. DANIEL POLIČ, PH.D. HARTIGOVA 1120/119, 130 00 PRAHA 3 IČO 02199823 DIČ CZ7804060495
Investor:	Odpovědný projektant:
	Úřad městské části Praha Vinoř Bohdanečská 97 190 17 Praha - Vinoř
Stavba:	Ing. Polič, Ph.D.
	Datum vyprac.: 06/2025
	Stupeň: DVZ
Oprava chodníku podél ul. Bohdanečská, Vinoř	

Projektant:



ING. DANIEL POLIČ, PH.D.
HARTIGOVA 1120/119, 130 00 PRAHA 3
IČO 02199823 DIČ CZ7804060495

Investor:



Úřad městské části Praha Vinoř
Bohdanečská 97
190 17 Praha - Vinoř

Odpovědný projektant:

Ing. Polič, Ph.D.

Datum vyprac.:

06/2025

Stavba:

Oprava chodníku
podél ul. Bohdanečská, Vinoř

Stupeň:

DVZ

Měřítko:

Výkres:

PRŮVODNÍ A SOUHRNNÁ
TECHNICKÁ ZPRÁVA

Číslo výkresu:

A+B

PRŮVODNÍ ZPRÁVA

Identifikační údaje

Údaje o stavbě

Název stavby: Oprava chodníku podél ul. Bohdanečská, Vinoř
Místo stavby: Městská část Praha – Vinoř
Katastrální území: Vinoř (782378)
Stupeň dokumentace: Dokumentace pro oznámení udržovacích prací /DOUP/
a pro výběr dodavatele stavby /DVZ/

Investor: Úřad městské části Praha Vinoř
Bohdanečská 97
190 17 Praha 9 Vinoř

Zpracovatel studie Ing. Daniel Polič, Ph.D.
Hartigova 1120/119
130 00 Praha 3 Žižkov
IČO 02199823
autorizovaný inženýr v oboru doprav. stavby, ČKAIT 0011639

Datum: 06/2025

Seznam vstupních podkladů

Pro návrh stavby byly provedeny tyto průzkumy:

- Průzkum stávajících inženýrských sítí – digitální technická mapa Prahy
[/https://app.iprpraha.cz/apl/app/dtmp/index.html/](https://app.iprpraha.cz/apl/app/dtmp/index.html/)
- Průzkum majetkových poměrů – Katastrální mapa
- Místní šetře včetně fotodokumentace a jednání s ÚMČ Praha Vinoř
- Povšechný průzkum místních poměrů

Návrh stavby byl proveden do těchto mapových podkladů:

- Digitální mapa Prahy (UMPS, zdroj: URM hl. m. Prahy).
- Katastrální mapa digitální RÚIAN

Umístění stavby:

Stavba se nachází v západní části MČ Praha Vinoř na jihozápadní straně ulice Bohdanečská, v úseku mezi křižovatkou s ulicí Velkoosecká a přechodem pro chodce u fotbalového hřiště u křižovatky s ulicí Chvojenecká.

Stavební pozemek:

Stavebním pozemkem jsou pozemky č.p. 404/1, 563/7 a 1577/78 v majetku hl.m. Praha a ve svěřené správě MČ Praha Vinoř. Pozemky č.p. 404/15 v majetku hl.m. Praha a pozemky č.p. 535 a 1577/231 v majetku Via Sancta Vinoř s.r.o., Na příkopě 859/22, Nové Město, 11000 Praha 1

Poz. č.	Způsob využití	Druh pozemku	Vlastnické právo
404/1	Ostatní komunikace	Ostatní plocha	MHMP / MČ Praha Vinoř
404/15	Ostatní komunikace	Ostatní plocha	MHMP
535	Ostatní komunikace	Ostatní plocha	Via Sancta Vinoř s.r.o., Na příkopě 859/22, Nové Město, 11000 Praha 1
563/7	Ostatní komunikace	Ostatní plocha	MHMP / MČ Praha Vinoř
1577/78	Ostatní komunikace	Ostatní plocha	MHMP / MČ Praha Vinoř
1577/231		Orná půda	Via Sancta Vinoř s.r.o., Na příkopě 859/22, Nové Město, 11000 Praha 1

Údaje o území

Charakteristika obce

Obec Vinoř leží na severovýchodním okraji území hlavního města Prahy jako její městská část Praha – Vinoř pod správním obvodem Praha 19. Páteční komunikací obce je silnice II/610 – Mladoboleslavská, která obec asymetricky rozděluje po celé její délce. Tato komunikace tvoří dopravní spojení s centrem Prahy a Brandýsem n. Labem a dále Mladou Boleslaví. Ulice Mladoboleslavská vede paralelně s rychlostní komunikací I/10(R10) – Novopacká. Dalšími důležitými komunikacemi v obci spojujícími Vinoř s přilehlými obcemi jsou Živanická vedoucí do Radonic a Bohdanečská do Čakovic.

Podél ulice Bohdanečská je veden jednostranný chodník, který je v nevyhovujícím technickém stavu. Podél ulice jsou rodinné a bytové domy, zastávka autobusu MHD Rousínovská a areál fotbalového hřiště. Tato dokumentace řeší opravu povrchu stávajícího chodníku a doplnění hmatných prvků pro zrakově postižené.

Stávající stav je dnes neuspokojivý. Chodník má povrch z betonových segmentů s četnými poruchami – záplaty po opravách podzemních IS, trhliny a praskliny od kořenů přilehlého stromořadí i dožitý povrch jako takový. Obruby jsou rozlámány a křivé. Nástupiště zastávky BUS tvoří betonové panely „přelité“ asfaltem.





Návrh opravy

Směrové, výškové i šířkové uspořádání respektuje stávající stav.

Chodník je rozdělen na 5 úseků přerušovaných křižovatkami s bočními ulicemi a vjezdy.

1. Úsek – od křižovatky s ul. Chvojenecká po vjezd na fotbalové hřiště.
2. Úsek – od vjezdu na fotbalové hřiště po křižovatku s ulicí Dubanská
3. Úsek – od křižovatky s ul. Dubanská po vjezd na pozemek č.p. 544/3
4. Úsek – od vjezdu na pozemek č.p. 544/3 po křižovatku s ulicí Dražkovská
5. Úsek – od křižovatky s ulicí Dražkovská po výjezd z Obytné zóny/parkoviště Velkoosecká
6. Úsek - od výjezdu z parkoviště v ul. Velkoosecká po křižovatku s ulicí Velkoosecká.

Celková délka chodníku je cca 350 m. Šířka chodníku je 2,00 m. Příčný sklon je jednostranný cca 2,00% do zeleného pásu mezi chodníkem a vozovkou ul. Bohdanečská. Odvodnění zůstává zachováno stávající. Dešťová voda je svedena příčným sklonem přes zapuštěnou obrubu do zeleného pásu a příkopu mezi chodníkem a vozovkou. Konstrukce chodníku a nástupiště zastávky MHD BUS je navržena:

CBDK 60	60 mm
Lože, drť 4/8	40 mm
Štěrkodrt' ŠD _A	150 mm
Celkem	250 mm

Ve vjezdech je konstrukce zesílena na:

CBDK 80	80 mm
Lože, drť 4/8	40 mm
Štěrkodrt' ŠD _A	150 mm
Štěrkodrt' ŠD _A	150 mm
Celkem	420 mm

V úseku 1 a 2 od křižovatky s ulicí Chvojenecká po křižovatku s ulicí Dubanská je navržen povrch chodníku a nástupiště zastávky BUS z cementobetonové dlažby, tvaru KOST, barva ŠEDÁ. Cca 17 m² CB dlažby (cihla šedá) a hmatné prvky – signální a varovný pás z reliéfní CB dlažby (Cihla červená reliéfní cca 5 m²) u přechodu pro chodce u fotbalového hřiště bude rozebráno a odvezeno do skladu MČ.

Ve vjezdu na fotbalové hřiště bude na stávající asfaltový povrch doplněn hmatný prvek – varovný pás šířky 0,40 m, délky 7,0m. Bude proveden nalepením na stávající povrch hotový pás např. MEDIALINE.

Vjezd na pozemek č.p. 572/3 bude proveden z CB dlažby tl. 0,80 m, KOST, ČERVENÁ. Ve vjezdu bude umístěn varovný pás šířky 0,40 m délky 6,0 m, tvar CIHLA, barva ŠEDÁ.

Nástupní hranu zastávky tvoří kasselská obruba délky 15 m výšky nášlapu je 0,16 m. Za obrubou je kontrastní nehmatný pás z CB dlažby tvaru CIHLA, barva ČERVENÁ šířky 0,30 m a délky 13m a signální pás šířky 0,80 m a délky 2,65 m z reliéfní CB dlažby tvaru CIHLA barva ČERVENÁ. Příčný sklon nástupiště je 1,0% směrem k vozovce. Nástupiště je od chodníku kvůli výškovému rozdílu odděleno nízkou zídou z betonových palisád. Výška zídky je cca 0,25 m. Začátek a konec nástupiště bude zajištěno ocelovým zábradlím. Bude demontován a znovuosazen stávající oceloskleněný zastávkový přístřešek a odpadkový koš válcového tvaru. Pro zastávkový označník bude osazen základ tzv. „brýle“.

Na nástupiště je bezbariérový přístup zajištěn pomocí rampy dl. 1,80 m, šíře 1,50 m a sklonu 12%. Pod nástupištěm bude drenážní pero z KD 32-63 a drenážní trubka obalená filtrační geotextilií. Povrch vozovky po osazení kaselské obruby bude opraven v šíři 0,50 m litým asfaltem MA.

V úseku 3 od křižovatky s ulicí Dubanská po vjezd na pozemek č.p. 544/3 je navržen povrch chodníku z cementobetonové dlažby, tvaru KOST, barva ŠEDÁ. Ve stávajícím vjezdu na pozemek č.p. 544/3 z CB dlažby bude doplněn varovný pás z reliéfní CB dlažby TL 80 mm, CIHLA, ČERVENÁ, šířky 0,40 m délky 3,5 m.

Ve 4. úseku je stávající chodník z CB dlažby, cihla červená. Bude doplněn signální a varovný pás u místa pro přecházení u křižovatky s ul. Dražkovská. Hmatné prvky budou z reliéfní CB dlažby CIHLA, ŠEDÁ.

V úseku 5 a 6 od křižovatky s ulicí Dražkovská po křižovatku s ulicí Velkoosecká je navržen povrch chodníku z cementobetonové dlažby, tvaru KOST, barva ŠEDÁ. Navazuje tak na stávající chodník. Do stávající CB dlažby ve výjezdu z parkoviště v ul. Velkoosecká bude vložen varovný pás délky 7,5m, CIHLA, ČERVENÁ, tl. 80 mm.

Bezbariérové úpravy – jsou obnoveny resp. doplněny hmatné prvky pro zrakově postižené - varovné a signální pásy u přechodů pro chodce a u míst pro přeházení. Přirozenou vodící linii tvoří betonová CHODNÍKOVÁ obruba s nášlapem 60 mm nebo sokl oplocení podél jihozápadní hrany chodníku. Hmatné prvky budou v kontrastní barvě vůči okolnímu povrchu chodníku.




Dopravní značení – stávající SDZ ani VDZ nebude dotčeno.


Postup opravy:


- Uzavře se stávající chodník a připraví obchůzná trasa – koridor ve vozovce. Vytýčí se stávající podzemní inženýrské sítě.
 - Původní betonový povrch se vybourá resp. odfrézuje. Dlážděná část chodníku se rozebere. Stávající betonové obruby se vytrhají. Odtěží se stávající podkladní vrstvy na zemní pláň.
 - Vybouraný materiál se odveze na skládku.
 - Odstraní kořeny ohrožující konstrukci chodníku a ochrání kořeny, které zůstanou.
 - Veškeré výkopové práce budou prováděny s maximální opatrností. V blízkosti IS budou práce prováděny ručně!
 - Urovná se zemní pláň, usadí nové betonové obruby do betonového lože a položí vozovkové souvrství. Nad hlubšími zachovanými kořeny se provede „přemostění“ kořenů pomocí kari sítě v SC c desce a obsypání kořenů porézním materiálem.
 - Doplní se bezbariérové úpravy – signální a varovné pásy.
 - Ošetří spáry a napojení nových povrchů na stávající stav
- Realizuje se VDZ V7a - Přechod pro chodce

Základní kapacity stavby

Délka opravovaného chodníku	350 m
Plocha opravovaného chodníku a nástupiště – CB dlažba	600 m ²
Plocha obnovy zeleně	300 m ²
Délka vyměňovaných obrub	450 mb

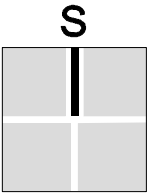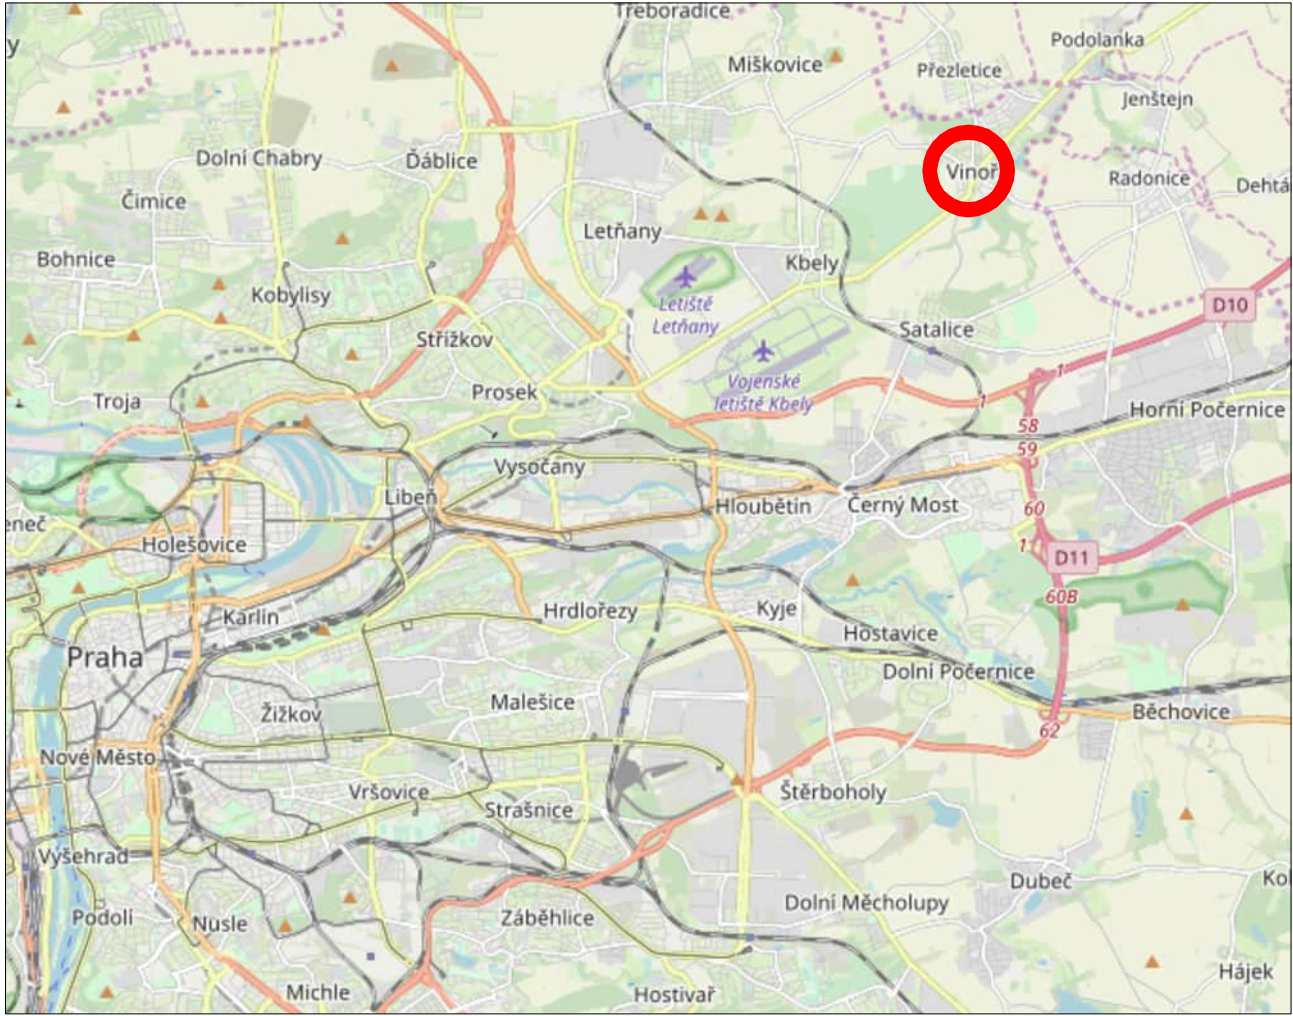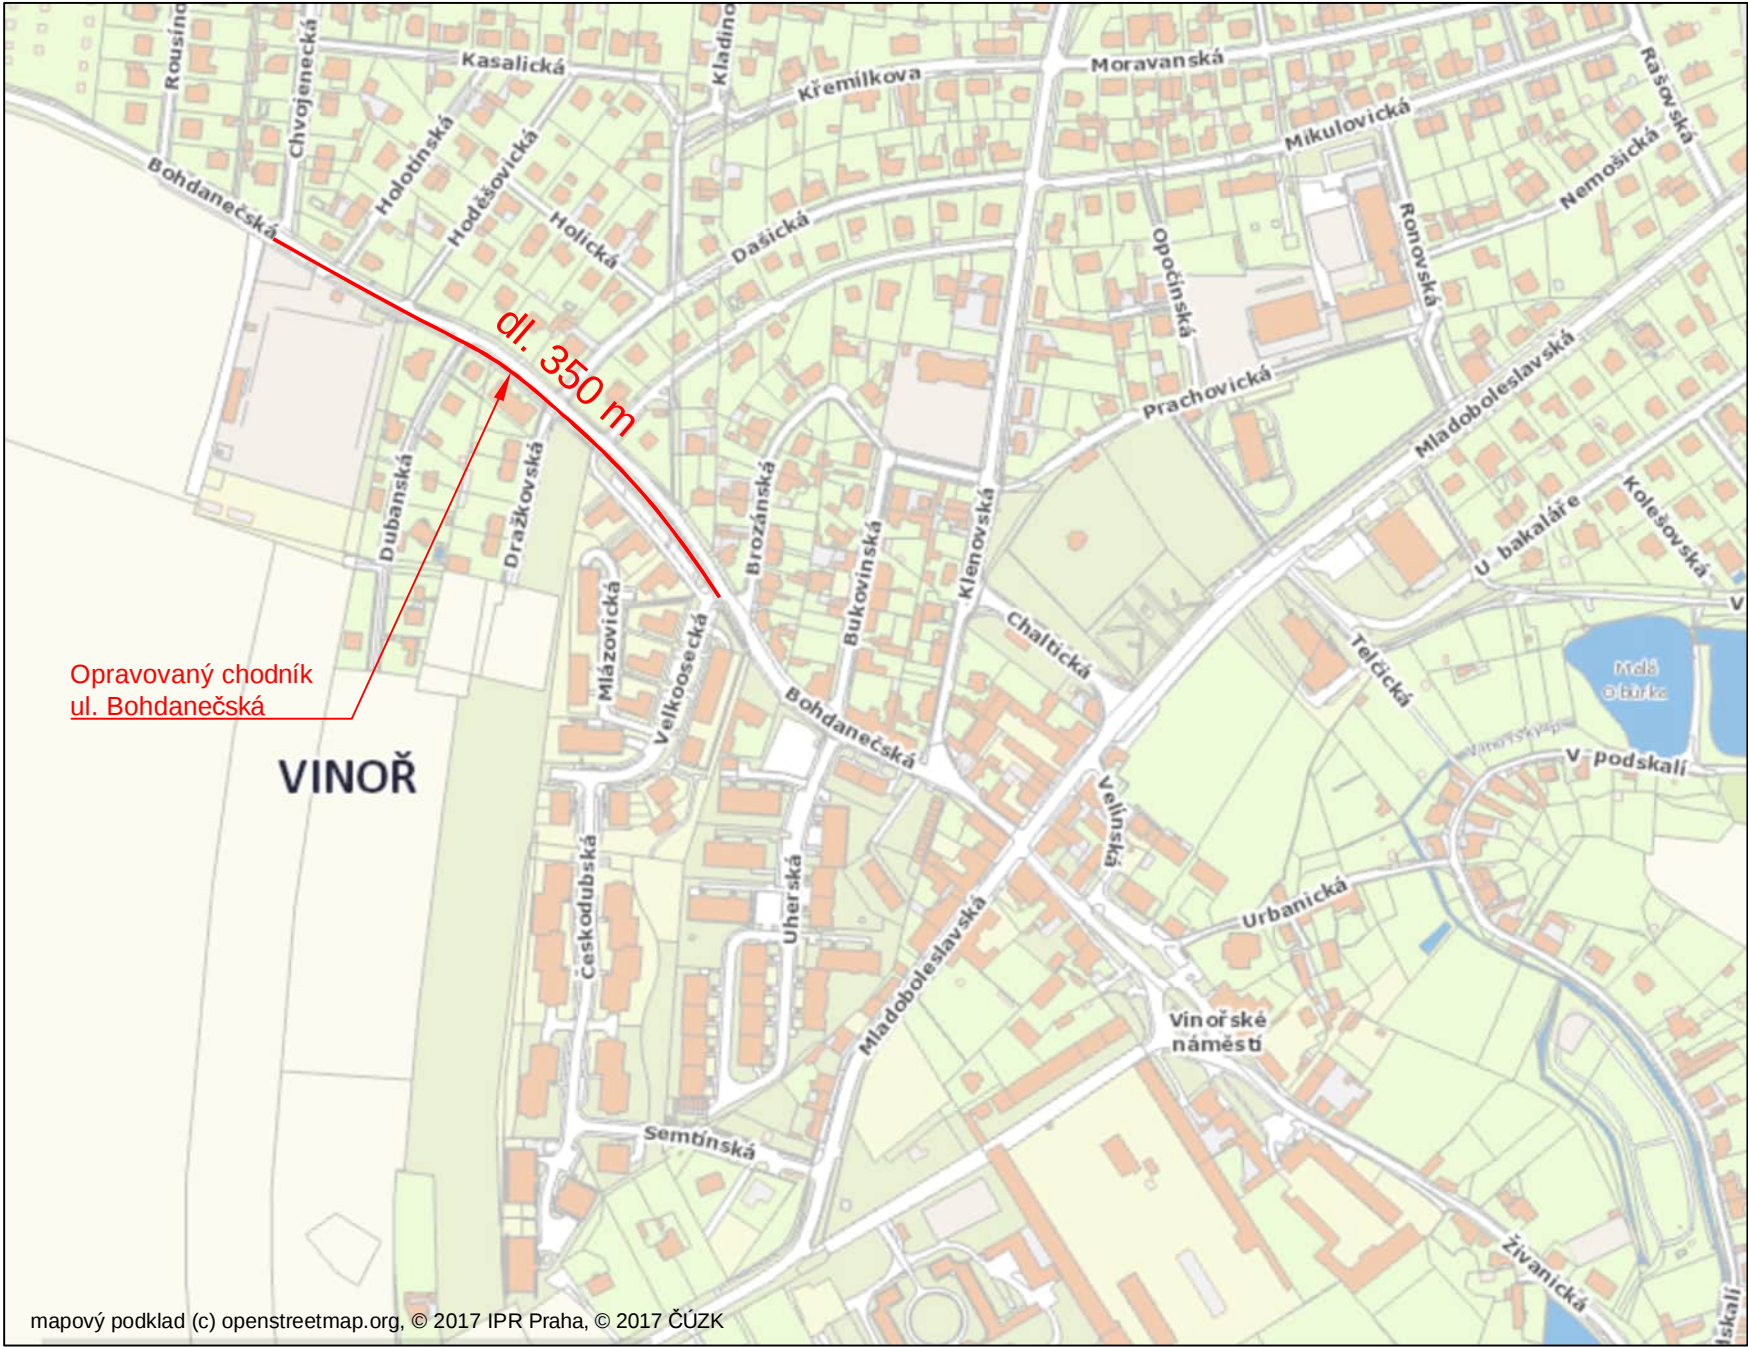

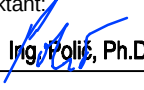Projektant:		ING. DANIEL POLIČ, PH.D.	
		HARTIGOVA 1120/119, 130 00 PRAHA 3	
		IČO 02199823 DIČ CZ7804060495	
Investor:		Úřad městské části Praha Vinohrady Bohdanečská 97 190 17 Praha - Vinohrady	
		Odpovědný projektant:  Ing. Polič, Ph.D.	
Stavba:	Oprava chodníku podél ul. Bohdanečská, Vinohrady	Datum vyprac.: 06/2025	
		Stupeň: DVZ	
Výkres:	PŘEHLEDNÁ SITUACE	Měřítko: 1:2000	
		Číslo výkresu: C.1	

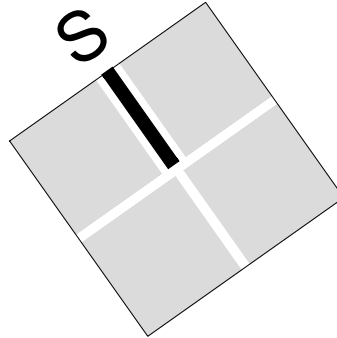

Projektant:



ING. DANIEL POLIČ, PH.D.
HARTIGOVA 1120/119, 130 00 PRAHA 3
IČO 02199823 DIČ CZ7804060495

Investor:



Úřad městské části Praha Vinoř

Bohdanečská 97

190 17 Praha - Vinoř

Stavba:

Oprava chodníku
podél ul. Bohdanečská, Vinoř

Výkres:

ZÁKRES DO KATASTRÁLNÍ MAPY

Odpovědný projektant:

Ing. Polič, Ph.D.

Datum vyprac.:

06/2025

Stupeň:

DVZ

Měřítko:

1:500

Číslo výkresu:

C.2

Katastrální území: Vinoř [782378]			
Poz. č.	Způsob využití	Druh pozemku	Vlastnické právo
404/1	Ostatní komunikace	Ostatní plocha	MHMP / MČ Praha Vinoř
404/15	Ostatní komunikace	Ostatní plocha	MHMP
535	Ostatní komunikace	Ostatní plocha	Via Sancta Vinoř s.r.o., Na příkopě 859/22, Nové Město, 11000 Praha 1
563/7	Ostatní komunikace	Ostatní plocha	MHMP / MČ Praha Vinoř
1577/78	Ostatní komunikace	Ostatní plocha	MHMP / MČ Praha Vinoř
1577/231		Orná půda	Via Sancta Vinoř s.r.o., Na příkopě 859/22, Nové Město, 11000 Praha 1

Informace o pozemku

Parcelní číslo:	404/1
Obec:	Praha [554782]
Katastrální území:	Vinoř [782378]
Číslo LV:	788
Výměra [m²]:	11523
Typ parcely:	Parcela katastru nemovitostí
Mapový list:	DKM
Určení výměry:	Graficky nebo v digitalizované mapě
Způsob využití:	ostatní komunikace
Druh pozemku:	ostatní plocha



Vlastníci, jiní oprávnění

Vlastnické právo	Podíl
HLAVNÍ MĚSTO PRAHA, Mariánské náměstí 2/2, Staré Město, 11000 Praha 1	
Svěřená správa nemovitostí ve vlastnictví obce	Podíl
Městská část Praha-Vinoř, Bohdanečská 97, Vinoř, 19017 Praha 9	

Způsob ochrany nemovitosti

Název
chráněná značka geodetického bodu

Seznam BPEJ

Parcela nemá evidované BPEJ.

Omezení vlastnického práva

Typ
Věcné břemeno (podle listiny)
Věcné břemeno zřizování a provozování vedení

Jiné zápisy

Nejsou evidovány žádné jiné zápisy.


📌 Řízení, v rámci kterých byl k nemovitosti zapsán cenový údaj (celkem 0)

Nemovitost je v územním obvodu, kde státní správu katastru nemovitostí ČR vykonává [Katastrální úřad pro hlavní město Prahu, Katastrální pracoviště Praha](#)

Zobrazené údaje mají informativní charakter. Platnost dat k 03.03.2025 06:00.

Informace o pozemku

Parcelní číslo:	404/15
Obec:	Praha [554782]
Katastrální území:	Vinoř [782378]
Číslo LV:	523
Výměra [m²]:	44
Typ parcely:	Parcela katastru nemovitostí
Mapový list:	DKM
Určení výměry:	Graficky nebo v digitalizované mapě
Způsob využití:	ostatní komunikace
Druh pozemku:	ostatní plocha

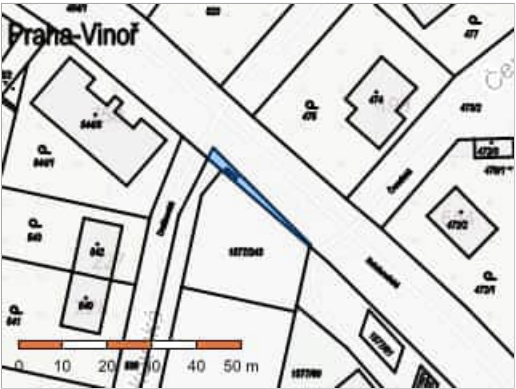

Vlastníci, jiní oprávnění

Vlastnické právo	Podíl
HLAVNÍ MĚSTO PRAHA, Mariánské náměstí 2/2, Staré Město, 11000 Praha 1	

Způsob ochrany nemovitosti

Nejsou evidovány žádné způsoby ochrany.

Seznam BPEJ

Parcela nemá evidované BPEJ.

Omezení vlastnického práva

Nejsou evidována žádná omezení.

Jiné zápisy

Nejsou evidovány žádné jiné zápisy.

 Řízení, v rámci kterých byl k nemovitosti zapsán cenový údaj (celkem 0)

Nemovitost je v územním obvodu, kde státní správu katastru nemovitostí ČR vykonává [Katastrální úřad pro hlavní město Prahu, Katastrální pracoviště Praha](#)

Zobrazené údaje mají informativní charakter. Platnost dat k 03.03.2025 06:00.

Informace o pozemku

Parcelní číslo:	535
Obec:	Praha [554782]
Katastrální území:	Vinoř [782378]
Číslo LV:	2295
Výměra [m²]:	642
Typ parcely:	Parcela katastru nemovitostí
Mapový list:	DKM
Určení výměry:	Ze souřadnic v S-JTSK
Způsob využití:	ostatní komunikace
Druh pozemku:	ostatní plocha



Vlastníci, jiní oprávnění

Vlastnické právo	Podíl
Via Sancta Vinoř s.r.o., Na příkopě 859/22, Nové Město, 11000 Praha 1	

Způsob ochrany nemovitosti

Nejsou evidovány žádné způsoby ochrany.

Seznam BPEJ

Parcela nemá evidované BPEJ.

Omezení vlastnického práva

Typ
Věcné břemeno (podle listiny)
Věcné břemeno chůze a jízdy

Jiné zápisy

Nejsou evidovány žádné jiné zápisy.

📌 Řízení, v rámci kterých byl k nemovitosti zapsán cenový údaj (celkem 1)

Nemovitost je v územním obvodu, kde státní správu katastru nemovitostí ČR vykonává [Katastrální úřad pro hlavní město Prahu, Katastrální pracoviště Praha](#)

Zobrazené údaje mají informativní charakter. Platnost dat k 03.03.2025 06:00.

Informace o pozemku

Parcelní číslo:	563/7
Obec:	Praha [554782]
Katastrální území:	Vinoř [782378]
Číslo LV:	788
Výměra [m²]:	1280
Typ parcely:	Parcela katastru nemovitostí
Mapový list:	DKM
Určení výměry:	Ze souřadnic v S-JTSK
Způsob využití:	ostatní komunikace
Druh pozemku:	ostatní plocha



Vlastníci, jiní oprávnění

Vlastnické právo	Podíl
HLAVNÍ MĚSTO PRAHA, Mariánské náměstí 2/2, Staré Město, 11000 Praha 1	
Svěřená správa nemovitostí ve vlastnictví obce	Podíl
Městská část Praha-Vinoř, Bohdanečská 97, Vinoř, 19017 Praha 9	

Způsob ochrany nemovitosti

Nejsou evidovány žádné způsoby ochrany.

Seznam BPEJ

Parcela nemá evidované BPEJ.

Omezení vlastnického práva

Nejsou evidována žádná omezení.

Jiné zápisy

Nejsou evidovány žádné jiné zápisy.

Řízení, v rámci kterých byl k nemovitosti zapsán cenový údaj (celkem 1)
Nemovitost je v územním obvodu, kde státní správu katastru nemovitostí ČR vykonává [Katastrální úřad pro hlavní město Prahu, Katastrální pracoviště Praha](#)

Zobrazené údaje mají informativní charakter. Platnost dat k 03.03.2025 06:00.

Informace o pozemku

Parcelní číslo:	1577/78
Obec:	Praha [554782]
Katastrální území:	Vinoř [782378]
Číslo LV:	788
Výměra [m²]:	5007
Typ parcely:	Parcela katastru nemovitostí
Mapový list:	DKM
Určení výměry:	Graficky nebo v digitalizované mapě
Způsob využití:	ostatní komunikace
Druh pozemku:	ostatní plocha



Vlastníci, jiní oprávnění

Vlastnické právo	Podíl
HLAVNÍ MĚSTO PRAHA, Mariánské náměstí 2/2, Staré Město, 11000 Praha 1	
Svěřená správa nemovitostí ve vlastnictví obce	Podíl
Městská část Praha-Vinoř, Bohdanečská 97, Vinoř, 19017 Praha 9	

Způsob ochrany nemovitosti

Nejsou evidovány žádné způsoby ochrany.

Seznam BPEJ

Parcela nemá evidované BPEJ.

Omezení vlastnického práva

Typ
Věcné břemeno (podle listiny)

Jiné zápisy

Nejsou evidovány žádné jiné zápisy.

📌 Řízení, v rámci kterých byl k nemovitosti zapsán cenový údaj (celkem 0)

Nemovitost je v územním obvodu, kde státní správu katastru nemovitostí ČR vykonává [Katastrální úřad pro hlavní město Prahu, Katastrální pracoviště Praha](#)

Zobrazené údaje mají informativní charakter. Platnost dat k 03.03.2025 06:00.

Informace o pozemku

Parcelní číslo:	1577/231
Obec:	Praha [554782]
Katastrální území:	Vinoř [782378]
Číslo LV:	2295
Výměra [m²]:	1239
Typ parcely:	Parcela katastru nemovitostí
Mapový list:	DKM
Určení výměry:	Ze souřadnic v S-JTSK
Druh pozemku:	orná půda



Vlastníci, jiní oprávnění

Vlastnické právo	Podíl
Via Sancta Vinoř s.r.o., Na příkopě 859/22, Nové Město, 11000 Praha 1	

Nesoulady

Popis	Řízení
Nesoulad se skutečným stavem - nezapsaná komunikace na části pozemku ZDŘ-627/2024-101	

Způsob ochrany nemovitosti

Název
zemědělský půdní fond

Seznam BPEJ

BPEJ	Výměra
20100	1239

Omezení vlastnického práva

Typ
Věcné břemeno (podle listiny)

Jiné zápisy

Nejsou evidovány žádné jiné zápisy.

📌 Řízení, v rámci kterých byl k nemovitosti zapsán cenový údaj (celkem 1)


Nemovitost je v územním obvodu, kde státní správu katastru nemovitostí ČR vykonává [Katastrální úřad pro hlavní město Prahu, Katastrální pracoviště Praha](#)

Zobrazené údaje mají informativní charakter. Platnost dat k 03.03.2025 06:00.



- LEGENDA stávající stav
- Stávající obruba
 - Katastrální hranice
 - IMIP
 - Strom
 - Stožár VO
 - Chodník – CB dlažba, KOST, ŠEDÁ
 - Chodník – CB dlažba, CIHLA, ČERVENÁ
 - Hmatné prvky
 - Vozovka – asfaltový beton
- LEGENDA nový stav
- Obruba betonová záhonová
 - Chodník – CB zámková dlažba, KOST, ŠEDÁ
 - Hmatné prvky – Reliéfní CB dlažba, CIHLA ČERVENÁ
 - Hmatné prvky – Reliéfní CB dlažba, CIHLA ŠEDÁ
 - Zeleň – obnova zatravnění podél nových obrub


Projektant:	
ING. DANIEL POLIČ, PH.D. HARTIGOVA 1120/119, 130 00 PRAHA 3 IČO 02199823 DIČ CZ7804060495	
Investor:	Úřad městské části Praha Vinoř Bohdanečská 97 190 17 Praha - Vinoř
Odpovědný projektant:	Ing. Polič, Ph.D.
Datum vyprac.:	06/2025
Stavba:	Oprava chodníku podél ul. Bohdanečská, Vinoř
Stupeň:	DVZ
Měřítko:	1:500
Výkres:	SITUACE
Číslo výkresu:	D.2

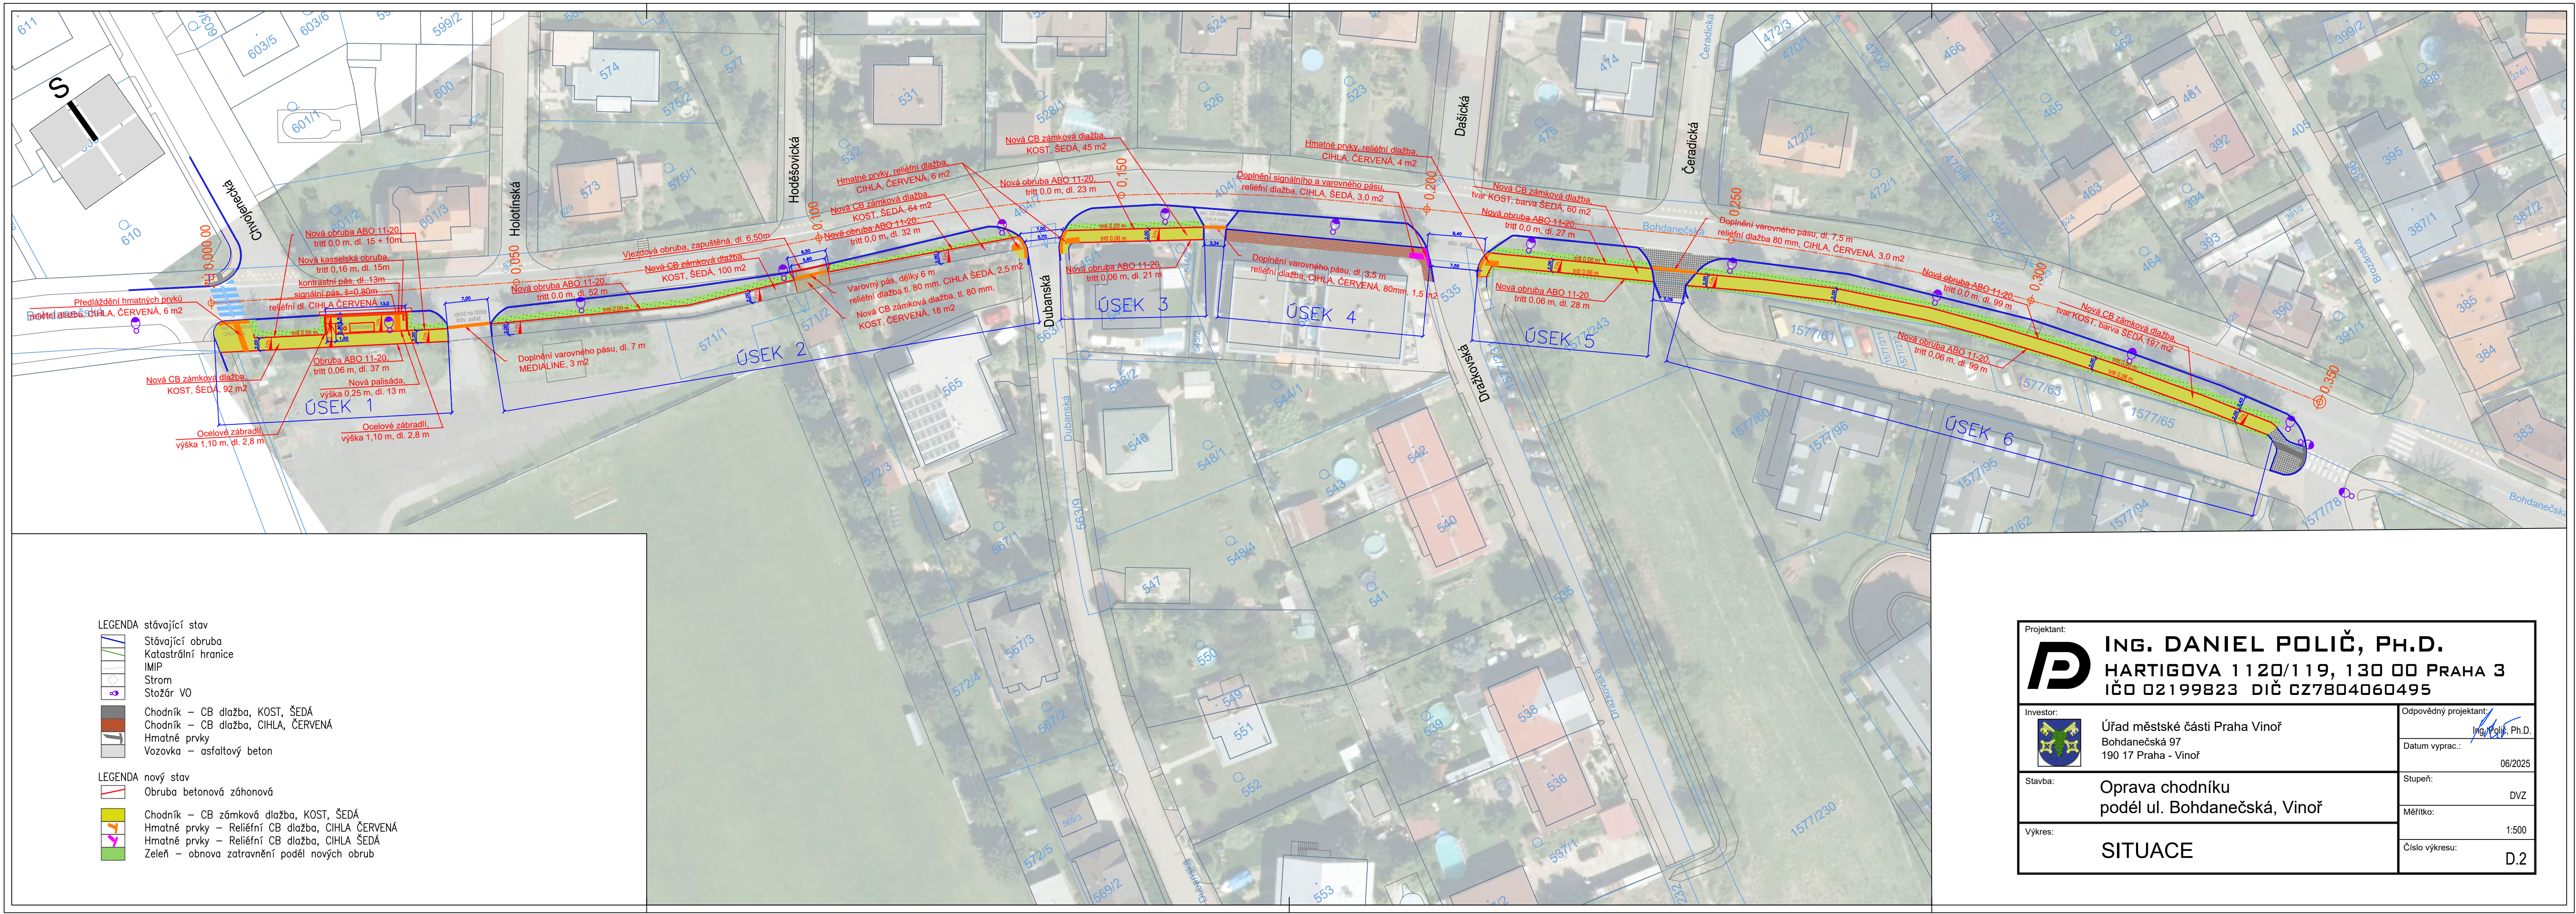


- LEGENDA stávající stav
- Stávající obruba
 - Katastrální hranice
 - IMIP
 - Strom
 - Stožár VO
- LEGENDA nový stav
- Obruba betonová záhonová
 - Chodník – CB zámková dlažba, KOST, ŠEDÁ
 - Chodník – CB dlažba, CIHLA, ČERVENÁ
 - Hmatné prvky
 - Vozovka – asfaltový beton
 - Chodník – CB zámková dlažba, KOST, ŠEDÁ
 - Hmatné prvky – Reliéfní CB dlažba, CIHLA ČERVENÁ
 - Hmatné prvky – Reliéfní CB dlažba, CIHLA ŠEDÁ
 - Zeleň – obnova zatravnění podél nových obrub

Projektant: ING. DANIEL POLIČ, PH.D. HARTIGOVA 1120/119, 130 00 PRAHA 3 IČO 02199823 DIČ CZ7804060495	
Investor:  Úřad městské části Praha Vinoř Bohdanečská 97 190 17 Praha - Vinoř	Odpovědný projektant: Ing. Polič, Ph.D. Datum vyprac.: 06/2025
Stavba: Oprava chodníku podél ul. Bohdanečská, Vinoř	Stupeň: DVZ
Výkres: SITUACE	Měřítko: 1:500 Číslo výkresu: D.2


Vzorový řez č.1

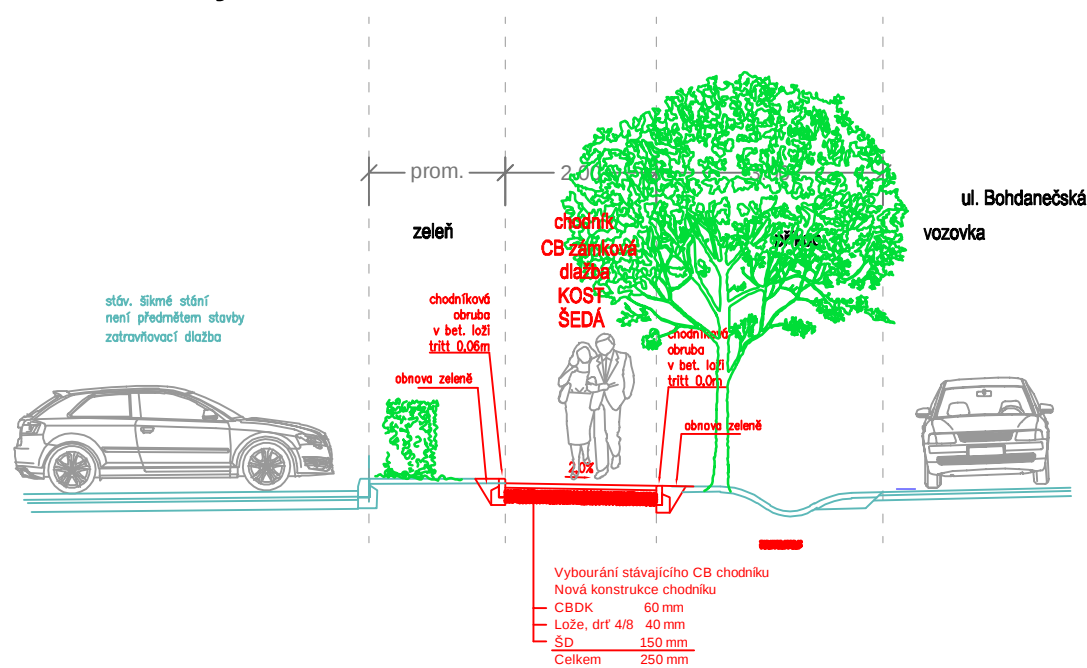


Vzorový řez č.2

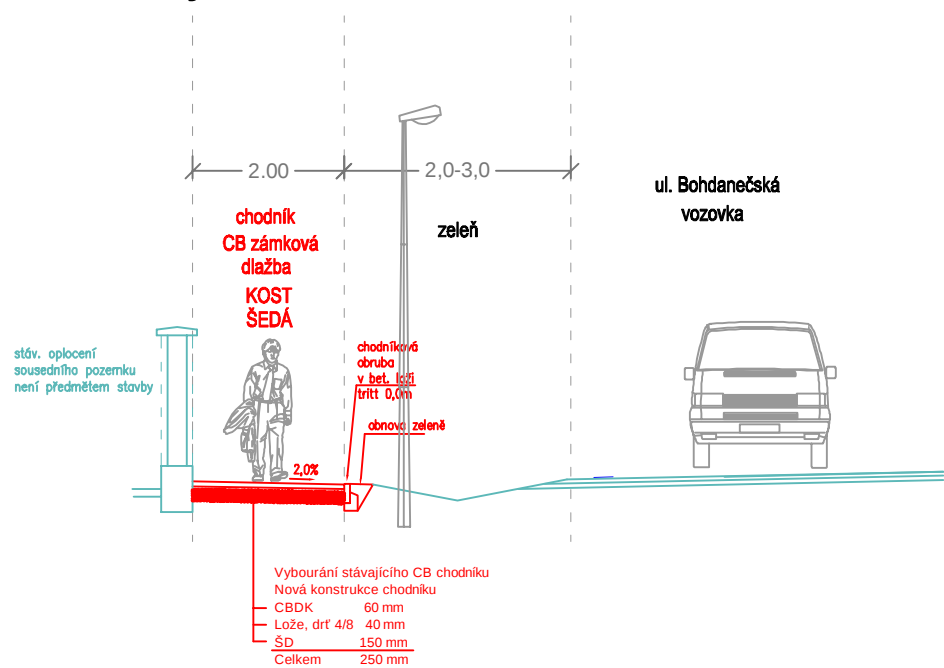


Vzorový řez č.3

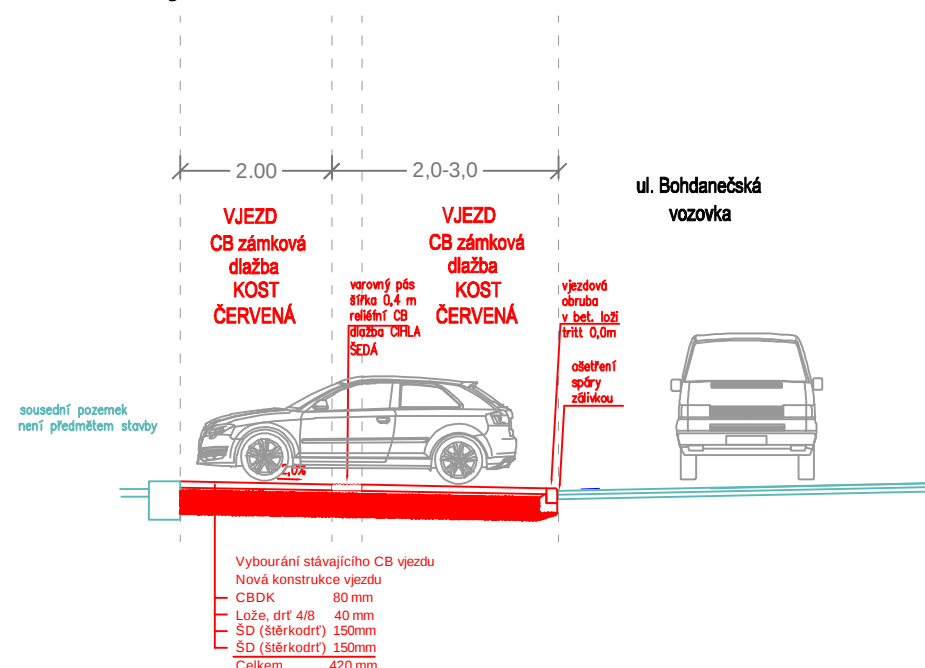

Vzorový řez č.4

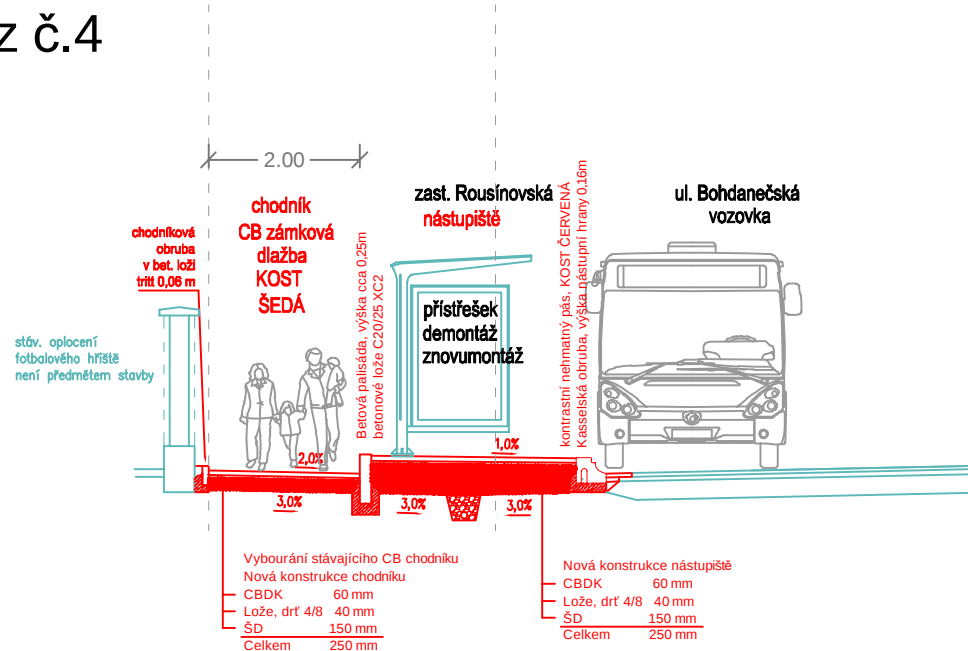

Vzorový řez č.5

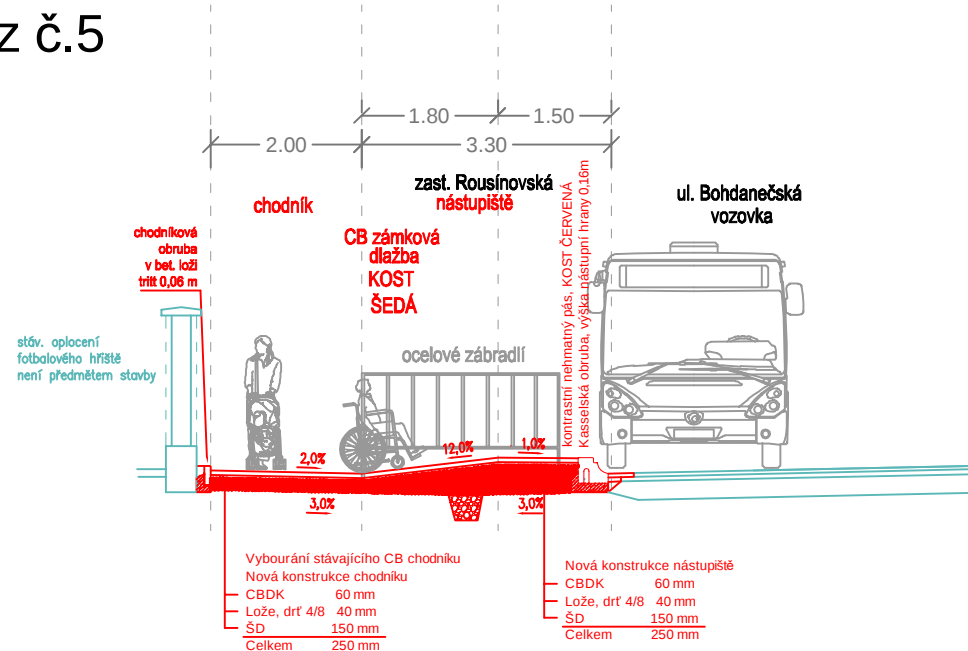

Projektant:		ING. DANIEL POLIČ, PH.D.	
		HARTIGOVA 1120/119, 130 00 PRAHA 3 IČO 02199823 DIČ CZ7804060495	
Investor:		Úřad městské části Praha Vinoř Bohdanečská 97 190 17 Praha - Vinoř	
		Odpovědný projektant: Ing. Polič, Ph.D.	
Stavba:	Oprava chodníku podél ul. Bohdanečská, Vinoř	Datum vyprac.: 06/2025	
		Stupeň: DVZ	
Výkres:	VZOROVÉ PŘÍČNÉ ŘEZY	Měřítko: 1:50	
		Číslo výkresu: D.3	

Projektant:



ING. DANIEL POLIČ, PH.D.
HARTIGOVA 1120/119, 130 00 PRAHA 3
IČO 02199823 DIČ CZ7804060495

Investor:



Úřad městské části Praha Vinoř
Bohdanečská 97
190 17 Praha - Vinoř

Odpovědný projektant:

Ing. Polič, Ph.D.

Datum vyprac.:

06/2025

Stavba:

Oprava chodníku
podél ul. Bohdanečská, Vinoř

Stupeň:

DVZ

Měřítko:

Výkres:

SOUPIS MATERIÁLU A PRACÍ

Číslo výkresu:

E

REKAPITULACE STAVBY

Kód: 03/2025
Stavba: Oprava chodníku podél ul. Bohdanečská, Vinoř

KSO:
Místo: Vinoř

Zadavatel:
Úřad městské části Praha Vinoř

Uchazeč:
Vyplň údaj

Projektant:
Ing. Daniel Polič, Ph.D.

Zpracovatel:
Jitka Heřmanová

Poznámka:

CC-CZ:
Datum: 15. 4. 2025

IČ:
DIČ:

IČ: Vyplň údaj
DIČ: Vyplň údaj

IČ: 02199823
DIČ:

IČ: 13891871
DIČ:

Cena bez DPH 0,00

	Sazba daně	Základ daně	Výše daně
DPH základní	21,00%	0,00	0,00
snížená	12,00%	0,00	0,00

Cena s DPH v CZK 0,00

Projektant Zpracovatel

Datum a podpis: Razítko Datum a podpis: Razítko

Objednavatel Uchazeč

Datum a podpis: Razítko Datum a podpis: Razítko

REKAPITULACE OBJEKTŮ STAVBY A SOUPISŮ PRACÍ

Kód:	03/2025		
Stavba:	Oprava chodníku podél ul. Bohdanečská, Vinoř		
Místo:	Vinoř	Datum:	15. 4. 2025
Zadavatel:	Úřad městské části Praha Vnoř	Projektant:	Ing. Daniel Polič, Ph.D.
Uchazeč:		Zpracovatel:	Jitka Heřmanová

Kód	Popis	Cena bez DPH [CZK]	Cena s DPH [CZK]
Náklady z rozpočtů		0,00	0,00
SO 100	Oprava chodníku	0,00	0,00
VRN	Vedlejší a ostatní rozpočtové náklady	0,00	0,00

KRYCÍ LIST SOUPISU PRACÍ

Stavba:
Oprava chodníku podél ul. Bohdanečská, Vinoř
Objekt:
SO 100 - Oprava chodníku

KSO:
Místo: Vinoř

CC-CZ:
Datum: 15. 4. 2025

Zadavatel:
Úřad městské části Praha Vinoř

IČ:
DIČ:

Uchazeč:
Vyplň údaj

IČ: Vyplň údaj
DIČ: Vyplň údaj

Projektant:
Ing. Daniel Polič, Ph.D.

IČ: 02199823
DIČ:

Zpracovatel:
Jitka Heřmanová

IČ: 13891871
DIČ:

Poznámka:

Cena bez DPH			0,00
	Základ daně	Sazba daně	Výše daně
DPH základní	0,00	21,00%	0,00
snížená	0,00	12,00%	0,00
Cena s DPH	v CZK		0,00

Projektant	Zpracovatel
------------	-------------

Datum a podpis:	Razítko	Datum a podpis:	Razítko
-----------------	---------	-----------------	---------

Objednavatel	Uchazeč
--------------	---------

Datum a podpis:	Razítko	Datum a podpis:	Razítko
-----------------	---------	-----------------	---------

REKAPITULACE ČLENĚNÍ SOUPISU PRACÍ

Stavba: Oprava chodníku podél ul. Bohdanečská, Vinoř
Objekt: SO 100 - Oprava chodníku

Místo: Vinoř
Zadavatel: Úřad městské části Praha Vinoř
Uchazeč: Vyplň údaj

Datum: 15. 4. 2025
Projektant: Ing. Daniel Polič,
Ph.D.
Zpracovatel: Jitka Heřmanová

Kód dílu - Popis Cena celkem [CZK]

Náklady ze soupisu prací		0,00
HSV - Práce a dodávky HSV		0,00
1 - Zemní práce		0,00
2 - Zakládání		0,00
3 - Svislé a kompletní konstrukce		0,00
5 - Komunikace pozemní		0,00
8 - Vedení trubní dálková a přípojná		0,00
9 - Ostatní konstrukce a práce, bourání		0,00
997 - Doprava sutí a vybouraných hmot		0,00
998 - Přesun hmot		0,00
PSV - Práce a dodávky PSV		0,00
767 - Konstrukce zámečnické		0,00

SOUPIS PRACÍ

Stavba:

Oprava chodníku podél ul. Bohdanečská, Vinoř

Objekt:

SO 100 - Oprava chodníku

Místo: Vinoř

Datum: 15. 4. 2025

Zadavatel: Úřad městské části Praha Vinoř

Projektant: Ing. Daniel Polič,
Ph.D.

Uchazeč: Vyplň údaj

Zpracovatel: Jitka Heřmanová

PČ	Typ	Kód	Popis	MJ	Množství	J.cena [CZK]	Cena celkem [CZK]	Cenová soustava
----	-----	-----	-------	----	----------	--------------	-------------------	-----------------

Náklady soupisu celkem 0,00

D HSV Práce a dodávky HSV 0,00

D 1 Zemní práce 0,00

1	K	112251101	Odstranění pařezů průměru přes 100 do 300 mm	kus	10,000		0,00	CS ÚRS 2025 01
Online PSC https://podminky.urs.cz/item/CS_URS_2025_01/112251101								
2	K	113106123	Rozebrání dlažeb ze zámkových dlaždic komunikací pro pěší ručně	m2	8,000		0,00	CS ÚRS 2025 01
Online PSC https://podminky.urs.cz/item/CS_URS_2025_01/113106123								
3	K	113106187	Rozebrání dlažeb vozovek ze zámkové dlažby s ložem z kameniva strojně pl do 50 m2	m2	35,000		0,00	CS ÚRS 2025 01
Online PSC https://podminky.urs.cz/item/CS_URS_2025_01/113106187								
4	K	113106191	Rozebrání vozovek ze silničních dílců se spárami zalitými živici strojně pl do 50 m2	m2	38,000		0,00	CS ÚRS 2025 01
Online PSC https://podminky.urs.cz/item/CS_URS_2025_01/113106191								
5	K	113107181	Odstranění podkladu živичného tl do 50 mm strojně pl přes 50 do 200 m2	m2	7,500		0,00	CS ÚRS 2025 01
Online PSC https://podminky.urs.cz/item/CS_URS_2025_01/113107181 VV 15*0,5 7,500								
6	K	113107182	Odstranění podkladu živичného tl přes 50 do 100 mm strojně pl přes 50 do 200 m2	m2	38,000		0,00	CS ÚRS 2025 01
Online PSC https://podminky.urs.cz/item/CS_URS_2025_01/113107182								
7	K	113107232	Odstranění podkladu z betonu prostého tl přes 150 do 300 mm strojně pl přes 200 m2	m2	560,000		0,00	CS ÚRS 2025 01
Online PSC https://podminky.urs.cz/item/CS_URS_2025_01/113107232								
8	K	113107323	Odstranění podkladu z kameniva drceného tl přes 200 do 300 mm strojně pl do 50 m2	m2	35,000		0,00	CS ÚRS 2025 01
Online PSC https://podminky.urs.cz/item/CS_URS_2025_01/113107323								
9	K	113201111	Vytrhání obrub chodníkových ležatých	m	453,000		0,00	CS ÚRS 2025 01
Online PSC https://podminky.urs.cz/item/CS_URS_2025_01/113201111 VV 440+13 453,000								
10	K	122251101	Odkopávky a prokopávky nezapažené v hornině třídy těžitelnosti I skupiny 3 objem do 20 m3 strojně	m3	3,750		0,00	CS ÚRS 2025 01
Online PSC https://podminky.urs.cz/item/CS_URS_2025_01/122251101 VV 15*0,5*0,5 3,750								
11	K	162201421	Vodorovné přemístění pařezů do 1 km D přes 100 do 300 mm	kus	10,000		0,00	CS ÚRS 2025 01
Online PSC https://podminky.urs.cz/item/CS_URS_2025_01/162201421								
12	K	162301971	Příplatek k vodorovnému přemístění pařezů D přes 100 do 300 mm ZKD 1 km	kus	90,000		0,00	CS ÚRS 2025 01
Online PSC https://podminky.urs.cz/item/CS_URS_2025_01/162301971 VV 10*9 'Přepočtené koeficientem množství 90,000								
13	K	162751117	Vodorovné přemístění přes 9 000 do 10000 m výkopku/sypaniny z horniny třídy těžitelnosti I skupiny 1 až 3	m3	3,750		0,00	CS ÚRS 2025 01
Online PSC https://podminky.urs.cz/item/CS_URS_2025_01/162751117 VV 15*0,5*0,5 3,750								
14	K	171201231	Poplatek za uložení zeminy a kamení na recyklační skládce (skládkovné) kód odpadu 17 05 04	t	6,750		0,00	CS ÚRS 2025 01
Online PSC https://podminky.urs.cz/item/CS_URS_2025_01/171201231 VV 3,75*1,8 'Přepočtené koeficientem množství 6,750								
15	K	181351103	Rozprostření ornice tl vrstvy do 200 mm pl přes 100 do 500 m2 v rovině nebo ve svahu do 1:5 strojně	m2	300,000		0,00	CS ÚRS 2025 01
Online PSC https://podminky.urs.cz/item/CS_URS_2025_01/181351103								
16	M	10364101	zemina pro terénní úpravy - ornice	t	76,500		0,00	CS ÚRS 2025 01
VV 300*0,15 45,000 VV 45*1,7 'Přepočtené koeficientem množství 76,500								
17	K	181411131	Založení parkového trávníku výsevem pl do 1000 m2 v rovině a ve svahu do 1:5	m2	312,000		0,00	CS ÚRS 2025 01
Online PSC https://podminky.urs.cz/item/CS_URS_2025_01/181411131 VV 300+12 312,000								
18	M	00572410	osivo směs travní parková	kg	6,240		0,00	CS ÚRS 2025 01
VV 312*0,02 'Přepočtené koeficientem množství 6,240								
19	K	181951111	Úprava pláně v hornině třídy těžitelnosti I skupiny 1 až 3 bez zhutnění strojně	m2	300,000		0,00	CS ÚRS 2025 01
Online PSC https://podminky.urs.cz/item/CS_URS_2025_01/181951111								

PČ	Typ	Kód	Popis	MJ	Množství	J.cena [CZK]	Cena celkem [CZK]	Cenová soustava
20	K	181951112	Úprava pláně v hornině třídy těžitelnosti I skupiny 1 až 3 se zhutněním strojně	m2	618,200		0,00	CS ÚRS 2025 01
		Online PSC	https://podminky.urs.cz/item/CS_URS_2025_01/181951112					
		VV	560+16+3		579,000			
		VV	18+4,5+2,5		25,000			
		VV	8+4+2,2		14,200			
		VV	Součet		618,200			
21	K	183106612	Ochrana stromu protikořenovou clonou v rovině nebo na svahu do 1:5 hl přes 500 do 700 mm	m	150,000		0,00	CS ÚRS 2025 01
		Online PSC	https://podminky.urs.cz/item/CS_URS_2025_01/183106612					
22	M	69334355	folie kořenovzdorná vegetačních střeš LDPE do tl 0,6mm	m2	126,000		0,00	CS ÚRS 2025 01
		VV	150*0,7		105,000			
		VV	105*1,2 'Přepočtené koeficientem množství		126,000			
23	K	183117112	Rýhy pro protikořenové textilie v zemině skupiny 1 až 4 hl přes 0,6 do 0,8 m š do 0,6 m v rovině a svahu do 1:5	m	150,000		0,00	CS ÚRS 2025 01
		Online PSC	https://podminky.urs.cz/item/CS_URS_2025_01/183117112					
24	K	1848133R1	Vytvoření prostoru pro růst kořenů	kus	6,000		0,00	
		Poznámka k položce: stlačitelným obsypem a přemostěním SC vrstvou s ocelovou výztuží např. KARI síť 2x1m						
		P						
25	K	185803111	Ošetření trávníku shrabáním v rovině a svahu do 1:5	m2	312,000		0,00	CS ÚRS 2025 01
		Online PSC	https://podminky.urs.cz/item/CS_URS_2025_01/185803111					
26	K	185804312	Zalití rostlin vodou plocha přes 20 m2	m3	4,680		0,00	CS ÚRS 2025 01
		Online PSC	https://podminky.urs.cz/item/CS_URS_2025_01/185804312					
		VV	312*0,015 'Přepočtené koeficientem množství		4,680			
		D 2	Zakládání				0,00	
27	K	211531111	Výplň odvodňovacích žeber nebo trativodů kamenivem hrubým drceným frakce 16 až 63 mm	m3	3,750		0,00	CS ÚRS 2025 01
		Online PSC	https://podminky.urs.cz/item/CS_URS_2025_01/211531111					
		VV	15*0,5*0,5		3,750			
28	K	212752101	Trativod z drenážních trubek korugovaných PE-HD SN 4 perforace 360° včetně lože otevřený výkop DN 100 pro liniové stavby	m	15,000		0,00	CS ÚRS 2025 01
		Online PSC	https://podminky.urs.cz/item/CS_URS_2025_01/212752101					
29	K	212972112	Opláštění drenážních trub filtrační textilií DN 100	m	15,000		0,00	CS ÚRS 2025 01
		Online PSC	https://podminky.urs.cz/item/CS_URS_2025_01/212972112					
30	K	213141111	Zřízení vrstvy z geotextilie v rovině nebo ve sklonu do 1:5 š do 3 m	m2	30,000		0,00	CS ÚRS 2025 01
		Online PSC	https://podminky.urs.cz/item/CS_URS_2025_01/213141111					
		VV	2*15		30,000			
31	M	69311068	geotextilie netkaná separační, ochranná, filtrační, drenážní PP 300g/m2	m2	35,535		0,00	CS ÚRS 2025 01
		VV	30*1,1845 'Přepočtené koeficientem množství		35,535			
		D 3	Svislé a kompletní konstrukce				0,00	
32	K	338171123	Osazování sloupků a vzpěr plotových ocelových v přes 2 do 2,6 m se zabetonováním	kus	4,000		0,00	CS ÚRS 2025 01
		Online PSC	https://podminky.urs.cz/item/CS_URS_2025_01/338171123					
		VV	"demontáž a znovu montáž stávajícího zastávkového přístřešku rozměrů cca 4 x 1,5 m"4		4,000			
33	K	339921132	Osazování betonových palisád do betonového základu v řadě výšky prvku přes 0,5 do 1 m	m	14,000		0,00	CS ÚRS 2025 01
		Online PSC	https://podminky.urs.cz/item/CS_URS_2025_01/339921132					
34	M	59228278	palisáda pūkulatá betonová 200x600mm přírodní	kus	80,010		0,00	CS ÚRS 2025 01
		VV	14*5,715 'Přepočtené koeficientem množství		80,010			
		D 5	Komunikace pozemní				0,00	
35	K	564851111	Podklad ze štěrkodrtě ŠD plochy přes 100 m2 tl 150 mm	m2	643,200		0,00	CS ÚRS 2025 01
		Online PSC	https://podminky.urs.cz/item/CS_URS_2025_01/564851111					
		VV	560+16+3		579,000			
		VV	(18+4,5+2,5)*2		50,000			
		VV	8+4+2,2		14,200			
		VV	Součet		643,200			
36	K	578143113	Litý asfalt MA 11 (LAS) tl 40 mm š do 3 m z nemodifikovaného asfaltu	m2	7,500		0,00	CS ÚRS 2025 01
		Online PSC	https://podminky.urs.cz/item/CS_URS_2025_01/578143113					
		VV	15*0,5		7,500			
37	K	596211113	Kladení zámkové dlažby komunikací pro pěší ručně tl 60 mm skupiny A pl přes 300 m2	m2	593,200		0,00	CS ÚRS 2025 01
		Online PSC	https://podminky.urs.cz/item/CS_URS_2025_01/596211113					
		VV	560+16+3		579,000			
		VV	8+4+2,2		14,200			
		VV	Součet		593,200			
38	M	59245015	dlažba zámková betonová tvaru l 200x165mm tl 60mm přírodní	m2	565,600		0,00	CS ÚRS 2025 01
		VV	560*1,01 'Přepočtené koeficientem množství		565,600			
39	M	59245018	dlažba skladebná betonová 200x100mm tl 60mm přírodní	m2	8,240		0,00	CS ÚRS 2025 01
		VV	8*1,03 'Přepočtené koeficientem množství		8,240			

PČ	Typ	Kód	Popis	MJ	Množství	J.cena [CZK]	Cena celkem [CZK]	Cenová soustava
40	M	59245008	dlažba skladebná betonová 200x100mm tl 60mm barevná	m2	4,120		0,00	CS ÚRS 2025 01
VV					4,120			
41	M	59245019	dlažba pro nevidomé betonová 200x100mm tl 60mm přírodní	m2	9,270		0,00	CS ÚRS 2025 01
VV					9,270			
42	M	59245006	dlažba pro nevidomé betonová 200x100mm tl 60mm barevná	m2	18,746		0,00	CS ÚRS 2025 01
VV					18,200			
VV					18,746			
43	K	596212210	Kladení zámkové dlažby pozemních komunikací ručně tl 80 mm skupiny A pl do 50 m2	m2	25,000		0,00	CS ÚRS 2025 01
Online PSC					https://podminky.urs.cz/item/CS_URS_2025_01/596212210			
VV					25,000			
44	M	59245010	dlažba zámková betonová tvaru I 200x165mm tl 80mm barevná	m2	18,540		0,00	CS ÚRS 2025 01
VV					18,540			
45	M	59245225	dlažba pro nevidomé betonová 200x100mm tl 80mm přírodní	m2	2,575		0,00	CS ÚRS 2025 01
VV					2,575			
46	M	59245226	dlažba pro nevidomé betonová 200x100mm tl 80mm barevná	m2	4,635		0,00	CS ÚRS 2025 01
VV					4,635			
D 8 Vedení trubní dálková a přípojná							0,00	
47	K	899133131	Výměna (výšková úprava) poklopu včetně rámu s použitím plastových vyrovnávacích prvků osazeného na plastové obdélníkové šachtě slaboproudu	kus	4,000		0,00	CS ÚRS 2025 01
Online PSC					https://podminky.urs.cz/item/CS_URS_2025_01/899133131			
D 9 Ostatní konstrukce a práce, bourání							0,00	
48	K	911111111	Montáž zábradlí ocelového zabetonovaného	m	2,800		0,00	CS ÚRS 2025 01
Online PSC					https://podminky.urs.cz/item/CS_URS_2025_01/911111111			
49	M	74910602	zábradlí městské obloukové bezpečnostní lakovaný povrch 1100x1000mm	kus	3,000		0,00	CS ÚRS 2025 01
50	K	914511111	Montáž sloupku dopravních značek délky do 3,5 m s betonovým základem	kus	2,000		0,00	CS ÚRS 2025 01
Online PSC					https://podminky.urs.cz/item/CS_URS_2025_01/914511111			
VV					2,000			
51	K	915223111	Varovný pás z plastu pro orientaci nevidomých šířky 420 mm	m	7,000		0,00	CS ÚRS 2025 01
Online PSC					https://podminky.urs.cz/item/CS_URS_2025_01/915223111			
52	K	916131213	Osazení silničního obrubníku betonového stojatého s boční opěrou do lože z betonu prostého	m	6,500		0,00	CS ÚRS 2025 01
Online PSC					https://podminky.urs.cz/item/CS_URS_2025_01/916131213			
53	M	59217026	obrubník silniční betonový 500x150x250mm	m	6,630		0,00	CS ÚRS 2025 01
VV					6,630			
54	K	916231213	Osazení chodnikového obrubníku betonového stojatého s boční opěrou do lože z betonu prostého	m	446,000		0,00	CS ÚRS 2025 01
Online PSC					https://podminky.urs.cz/item/CS_URS_2025_01/916231213			
VV					446,000			
55	M	59217018	obrubník betonový chodnikový 1000x80x200mm	m	454,920		0,00	CS ÚRS 2025 01
VV					454,920			
56	K	916431112	Osazení bezbariérového betonového obrubníku do betonového lože tl 150 mm s boční opěrou	m	15,000		0,00	CS ÚRS 2025 01
Online PSC					https://podminky.urs.cz/item/CS_URS_2025_01/916431112			
57	M	59217041	obrubník betonový bezbariérový přímý 290mm	m	13,260		0,00	CS ÚRS 2025 01
VV					13,260			
58	M	59217040	obrubník betonový bezbariérový náběhový 130-190mm	m	2,040		0,00	CS ÚRS 2025 01
VV					2,040			
59	K	919732221	Stýčná spára napojení nového živičného povrchu na stávající za tepla š 15 mm hl 25 mm bez prořezání	m	16,000		0,00	CS ÚRS 2025 01
Online PSC					https://podminky.urs.cz/item/CS_URS_2025_01/919732221			
VV					16,000			
60	K	919735111	Řezání stávajícího živičného krytu hl do 50 mm	m	16,000		0,00	CS ÚRS 2025 01
Online PSC					https://podminky.urs.cz/item/CS_URS_2025_01/919735111			
VV					16,000			
61	K	919735122	Řezání stávajícího betonového krytu hl přes 50 do 100 mm	m	20,000		0,00	CS ÚRS 2025 01
Online PSC					https://podminky.urs.cz/item/CS_URS_2025_01/919735122			
62	K	936104211	Montáž odpadkového koše do betonové patky	kus	1,000		0,00	CS ÚRS 2025 01
Online PSC					https://podminky.urs.cz/item/CS_URS_2025_01/936104211			
VV					1,000			
63	K	936124112	Montáž lavičky stabilní parkové se zabetonováním noh	kus	1,000		0,00	CS ÚRS 2025 01
Online PSC					https://podminky.urs.cz/item/CS_URS_2025_01/936124112			
VV					1,000			
64	K	938902113	Čištění příkopů komunikací příkopovým rypadlem objem nánosů přes 0,3 do 0,5 m3/m	m	12,000		0,00	CS ÚRS 2025 01

PČ	Typ	Kód	Popis	MJ	Množství	J.cena [CZK]	Cena celkem [CZK]	Cenová soustava
Online PSC			https://podminky.urs.cz/item/CS_URS_2025_01/938902113					
65	K	966001211	Odstranění lavičky stabilní zabetonované	kus	1,000		0,00	CS ÚRS 2025 01
Online PSC			https://podminky.urs.cz/item/CS_URS_2025_01/966001211					
VV			"demontáž a znovu montáž stávající lavičky"1		1,000			
66	K	966001311	Odstranění odpadkového koše s betonovou patkou	kus	1,000		0,00	CS ÚRS 2025 01
Online PSC			https://podminky.urs.cz/item/CS_URS_2025_01/966001311					
VV			"demontáž a znovu montáž stávajícího odpadkového koše - válec"1		1,000			
67	K	966005111	Rozebrání a odstranění silničního zábradlí se sloupky osazenými s betonovými patkami	m	2,800		0,00	CS ÚRS 2025 01
Online PSC			https://podminky.urs.cz/item/CS_URS_2025_01/966005111					
68	K	966006132	Odstranění značek dopravních nebo orientačních se sloupky s betonovými patkami	kus	2,000		0,00	CS ÚRS 2025 01
Online PSC			https://podminky.urs.cz/item/CS_URS_2025_01/966006132					
VV			"demontáž a znovu montáž stávajícího zastávkového označnicku + nový základ/brýle"2		2,000			
69	K	966071711	Bourání sloupků a vzpěr plotových ocelových do 2,5 m zabetonovaných	kus	4,000		0,00	CS ÚRS 2025 01
Online PSC			https://podminky.urs.cz/item/CS_URS_2025_01/966071711					
VV			"demontáž a znovu montáž stávajícího zastávkového přístřešku rozměrů cca 4 x 1,5 m"4		4,000			
70	K	968072641	Vybourání kovových stěn kromě výkladních	m2	21,000		0,00	CS ÚRS 2025 01
Online PSC			https://podminky.urs.cz/item/CS_URS_2025_01/968072641					
VV			"demontáž a znovu montáž stávajícího zastávkového přístřešku rozměrů cca 4 x 1,5 m"(4+1,5*2)*3		21,000			
D 997			Doprava sutí a vybouraných hmot				0,00	
71	K	997221551	Vodorovná doprava sutí ze sypkých materiálů do 1 km	t	497,469		0,00	CS ÚRS 2025 01
Online PSC			https://podminky.urs.cz/item/CS_URS_2025_01/997221551					
VV			469,086"beton		469,086			
VV			19,288"zemina a kamení		19,288			
VV			9,095"asfalt		9,095			
VV			Součet		497,469			
72	K	997221559	Příplatek ZKD 1 km u vodorovné dopravy sutí ze sypkých materiálů	t	4 477,221		0,00	CS ÚRS 2025 01
Online PSC			https://podminky.urs.cz/item/CS_URS_2025_01/997221559					
VV			469,086"beton		469,086			
VV			19,288"zemina a kamení		19,288			
VV			9,095"asfalt		9,095			
VV			Součet		497,469			
VV			497,469*9 'Přepočtené koeficientem množství		4 477,221			
73	K	997221561	Vodorovná doprava sutí z kusových materiálů do 1 km	t	15,504		0,00	CS ÚRS 2025 01
Online PSC			https://podminky.urs.cz/item/CS_URS_2025_01/997221561					
VV			15,504"silniční panely ŽB		15,504			
74	K	997221569	Příplatek ZKD 1 km u vodorovné dopravy sutí z kusových materiálů	t	139,536		0,00	CS ÚRS 2025 01
Online PSC			https://podminky.urs.cz/item/CS_URS_2025_01/997221569					
VV			15,504"silniční panely ŽB		15,504			
VV			15,504*9 'Přepočtené koeficientem množství		139,536			
75	K	997221611	Nakládání sutí na dopravní prostředky pro vodorovnou dopravu	t	497,469		0,00	CS ÚRS 2025 01
Online PSC			https://podminky.urs.cz/item/CS_URS_2025_01/997221611					
VV			469,086"beton		469,086			
VV			19,288"zemina a kamení		19,288			
VV			9,095"asfalt		9,095			
VV			Součet		497,469			
76	K	997221612	Nakládání vybouraných hmot na dopravní prostředky pro vodorovnou dopravu	t	15,504		0,00	CS ÚRS 2025 01
Online PSC			https://podminky.urs.cz/item/CS_URS_2025_01/997221612					
VV			15,504"silniční panely ŽB		15,504			
77	K	997221858	Poplatek za uložení na recyklační skládce (skládkovné) odpadu z rostlinných pletiv kód odpadu 02 01 03	t	1,000		0,00	CS ÚRS 2025 01
Online PSC			https://podminky.urs.cz/item/CS_URS_2025_01/997221858					
VV			10*0,1"pařezy		1,000			
78	K	997221861	Poplatek za uložení na recyklační skládce (skládkovné) stavebního odpadu z prostého betonu pod kódem 17 01 01	t	469,086		0,00	CS ÚRS 2025 01
Online PSC			https://podminky.urs.cz/item/CS_URS_2025_01/997221861					
VV			8*0,26		2,080			
VV			35*0,295		10,325			
VV			560*0,625		350,000			
VV			453*0,23		104,190			
VV			4*0,25		1,000			
VV			1*0,482		0,482			
VV			1*0,087		0,087			
VV			2,8*0,035		0,098			
VV			2*0,082		0,164			
VV			4*0,165		0,660			
VV			Součet		469,086			
79	K	997221862	Poplatek za uložení na recyklační skládce (skládkovné) stavebního odpadu z armovaného betonu pod kódem 17 01 01	t	15,504		0,00	CS ÚRS 2025 01
Online PSC			https://podminky.urs.cz/item/CS_URS_2025_01/997221862					
VV			38*0,408		15,504			

PČ	Typ	Kód	Popis	MJ	Množství	J.cena [CZK]	Cena celkem [CZK]	Cenová soustava
80	K	997221873	Poplatek za uložení na recyklační skládce (skládkovné) stavebního odpadu zeminy a kamení zatříděného do Katalogu odpadů pod kódem 17 05 04	t	19,288		0,00	CS ÚRS 2025 01
Online PSC https://podminky.urs.cz/item/CS_URS_2025_01/997221873 VV 35*0,44 15,400 VV 12*0,324 3,888 VV Součet 19,288								
81	K	997221875	Poplatek za uložení na recyklační skládce (skládkovné) stavebního odpadu asphaltového bez obsahu dehtu zatříděného do Katalogu odpadů pod kódem 17 03 02	t	9,095		0,00	CS ÚRS 2025 01
Online PSC https://podminky.urs.cz/item/CS_URS_2025_01/997221875 VV 7,5*0,098 0,735 VV 38*0,22 8,360 VV Součet 9,095								
D 998 Přesun hmot							0,00	
82	K	998223011	Přesun hmot pro pozemní komunikace s krytém dlážděným	t	306,954		0,00	CS ÚRS 2025 01
Online PSC https://podminky.urs.cz/item/CS_URS_2025_01/998223011								
D PSV Práce a dodávky PSV							0,00	
D 767 Konstrukce zámečnické							0,00	
83	K	767114111	Montáž stěn a příček rámových zasklených do celostěnových panelů nebo ocelové konstrukce bez požární odolnosti plochy do 6 m2	m2	9,000		0,00	CS ÚRS 2025 01
Online PSC https://podminky.urs.cz/item/CS_URS_2025_01/767114111 VV "demontáž a znovu montáž stávajícího zastávkového přístřešku rozměrů cca 4 x 1,5 m"1,5*3*2 9,000								
84	K	767114113	Montáž stěn a příček rámových zasklených do celostěnových panelů nebo ocelové konstrukce bez požární odolnosti plochy přes 9 do 12 m2	m2	12,000		0,00	CS ÚRS 2025 01
Online PSC https://podminky.urs.cz/item/CS_URS_2025_01/767114113 VV "demontáž a znovu montáž stávajícího zastávkového přístřešku rozměrů cca 4 x 1,5 m"4*3 12,000								
85	K	767812511	Montáž markýz balkonových š do 2000 mm na strop	kus	1,000		0,00	CS ÚRS 2025 01
Online PSC https://podminky.urs.cz/item/CS_URS_2025_01/767812511 VV "demontáž a znovu montáž stávajícího zastávkového přístřešku rozměrů cca 4 x 1,5 m_střecha"1 1,000								

KRYCÍ LIST SOUPISU PRACÍ

Stavba:
Oprava chodníku podél ul. Bohdanečská, Vinoř
Objekt:
VRN - Vedlejší a ostatní rozpočtové náklady

KSO:
Místo: Vinoř

CC-CZ:
Datum: 15. 4. 2025

Zadavatel:
Úřad městské části Praha Vinoř

IČ:
DIČ:

Uchazeč:
Vyplň údaj

IČ: Vyplň údaj
DIČ: Vyplň údaj

Projektant:
Ing. Daniel Polič, Ph.D.

IČ: 02199823
DIČ:

Zpracovatel:
Jitka Heřmanová

IČ: 13891871
DIČ:

Poznámka:

Cena bez DPH			0,00
	Základ daně	Sazba daně	Výše daně
DPH základní	0,00	21,00%	0,00
snížená	0,00	12,00%	0,00
Cena s DPH	v CZK		0,00

Projektant

Zpracovatel

Datum a podpis:Razítko

Datum a podpis:Razítko

Objednavatel

Uchazeč

Datum a podpis:Razítko

Datum a podpis:Razítko

REKAPITULACE ČLENĚNÍ SOUPISU PRACÍ

Stavba: Oprava chodníku podél ul. Bohdanečská, Vinoř
Objekt:

VRN - Vedlejší a ostatní rozpočtové náklady

Místo: Vinoř
Zadavatel: Úřad městské části Praha Vinoř
Uchazeč: Vyplň údaj

Datum: 15. 4. 2025
Projektant: Ing. Daniel Polič,
Ph.D.
Zpracovatel: Jitka Heřmanová

Kód dílu - Popis Cena celkem [CZK]

Náklady ze soupisu prací	0,00
VRN - Vedlejší rozpočtové náklady	0,00
VRN1 - Průzkumné, zeměměřičské a projektové práce	0,00
VRN3 - Zařízení staveniště	0,00
VRN4 - Inženýrská činnost	0,00
VRN6 - Územní vlivy	0,00
VRN7 - Provozní vlivy	0,00

SOUPIS PRACÍ

Stavba: Oprava chodníku podél ul. Bohdanečská, Vinoř
Objekt: VRN - Vedlejší a ostatní rozpočtové náklady

Místo: Vinoř Datum: 15. 4. 2025
Zadavatel: Úřad městské části Praha Vinoř Projektant: Ing. Daniel Polič, Ph.D.
Uchazeč: Vyplň údaj Zpracovatel: Jitka Heřmanová

PČ	Typ	Kód	Popis	MJ	Množství	J.cena [CZK]	Cena celkem [CZK]	Cenová soustava
----	-----	-----	-------	----	----------	--------------	-------------------	-----------------

Náklady soupisu celkem 0,00

D VRN Vedlejší rozpočtové náklady 0,00

D VRN1 Průzkumné, zeměměřičské a projektové práce 0,00

1	K	012164000	Vytyčení a zaměření inženýrských sítí	kpl	1,000		0,00	CS ÚRS 2025 01
Online PSC https://podminky.urs.cz/item/CS_URS_2025_01/012164000								
2	K	012344000	Vytyčovací práce	kpl	1,000		0,00	CS ÚRS 2025 01
Online PSC https://podminky.urs.cz/item/CS_URS_2025_01/012344000								
3	K	012444000	Geodetické měření skutečného provedení stavby	kpl	1,000		0,00	CS ÚRS 2025 01
Online PSC https://podminky.urs.cz/item/CS_URS_2025_01/012444000								
4	K	013254000	Dokumentace skutečného provedení stavby	kpl	1,000		0,00	CS ÚRS 2025 01
Online PSC https://podminky.urs.cz/item/CS_URS_2025_01/013254000								

D VRN3 Zařízení staveniště 0,00

5	K	030001000	Zařízení staveniště	kpl	1,000		0,00	CS ÚRS 2025 01
Online PSC https://podminky.urs.cz/item/CS_URS_2025_01/030001000								
6	K	039203000	Úprava terénu po zrušení zařízení staveniště	kpl	1,000		0,00	CS ÚRS 2025 01
Online PSC https://podminky.urs.cz/item/CS_URS_2025_01/039203000								
P Poznámka k položce: úklid komunikací během výstavby								

D VRN4 Inženýrská činnost 0,00

7	K	043154000	Zkoušky hutnicí	kus	4,000		0,00	CS ÚRS 2025 01
Online PSC https://podminky.urs.cz/item/CS_URS_2025_01/043154000								
8	K	045203000	Kompletační činnost	kpl	1,000		0,00	CS ÚRS 2025 01
Online PSC https://podminky.urs.cz/item/CS_URS_2025_01/045203000								
9	K	045303000	Koordinační činnost	kpl	1,000		0,00	CS ÚRS 2025 01
Online PSC https://podminky.urs.cz/item/CS_URS_2025_01/045303000								

D VRN6 Územní vlivy 0,00

10	K	060001000	Územní vlivy	kpl	1,000		0,00	CS ÚRS 2025 01
Online PSC https://podminky.urs.cz/item/CS_URS_2025_01/060001000								

D VRN7 Provozní vlivy 0,00

11	K	070001000	Provozní vlivy	kpl	1,000		0,00	CS ÚRS 2025 01
Online PSC https://podminky.urs.cz/item/CS_URS_2025_01/070001000								
12	K	072103000	Silniční provoz - projednání DIO a zajištění DIR	kpl	1,000		0,00	CS ÚRS 2025 01
Online PSC https://podminky.urs.cz/item/CS_URS_2025_01/072103000								
13	K	072203000	Silniční provoz - zajištění DIO (dopravní značení)	kpl	1,000		0,00	CS ÚRS 2025 01
Online PSC https://podminky.urs.cz/item/CS_URS_2025_01/072203000								

















DUBANSKÁ
VINOŘ - PRAHA 9

