




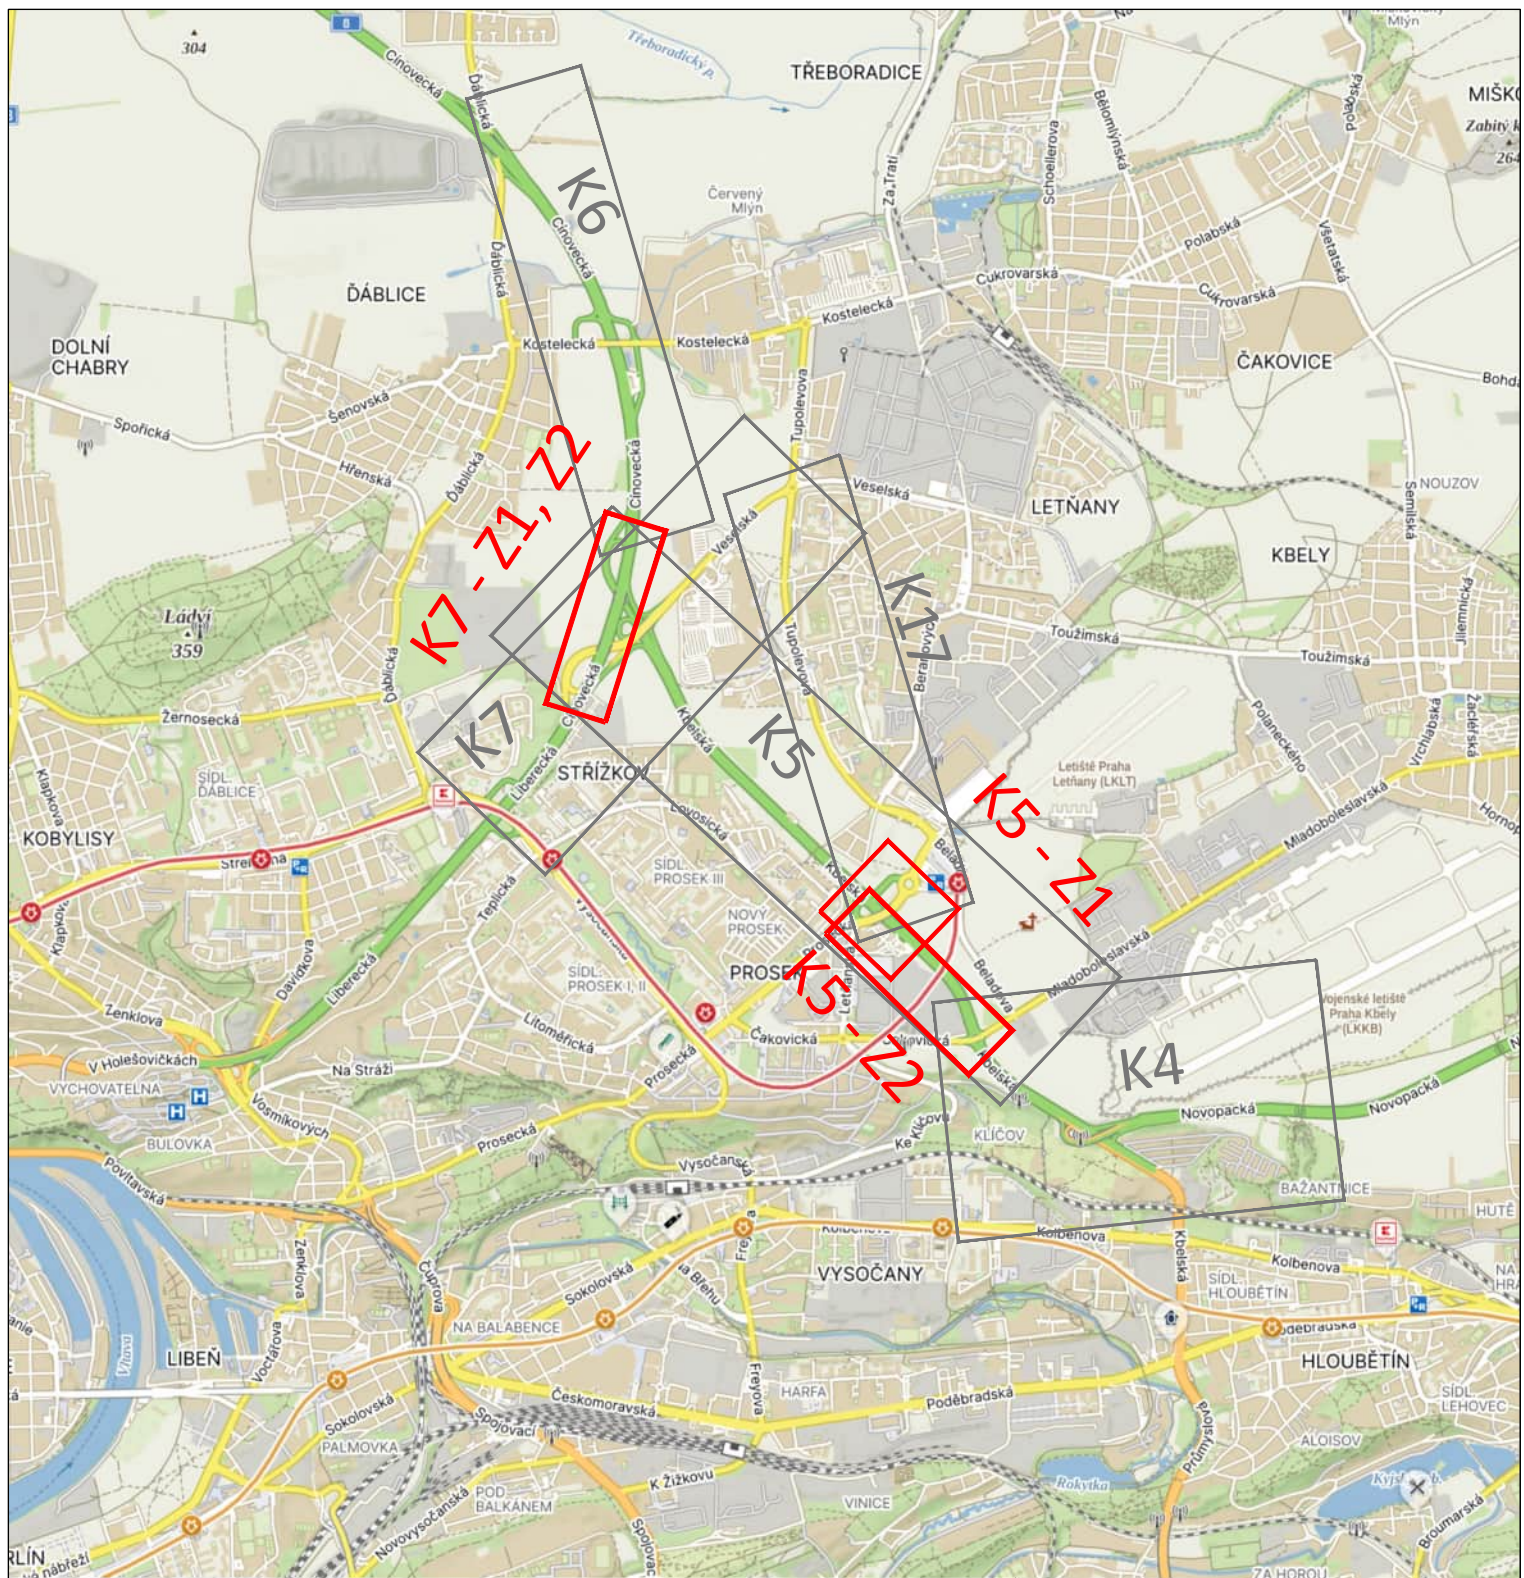

Přehledná situace - klad listů

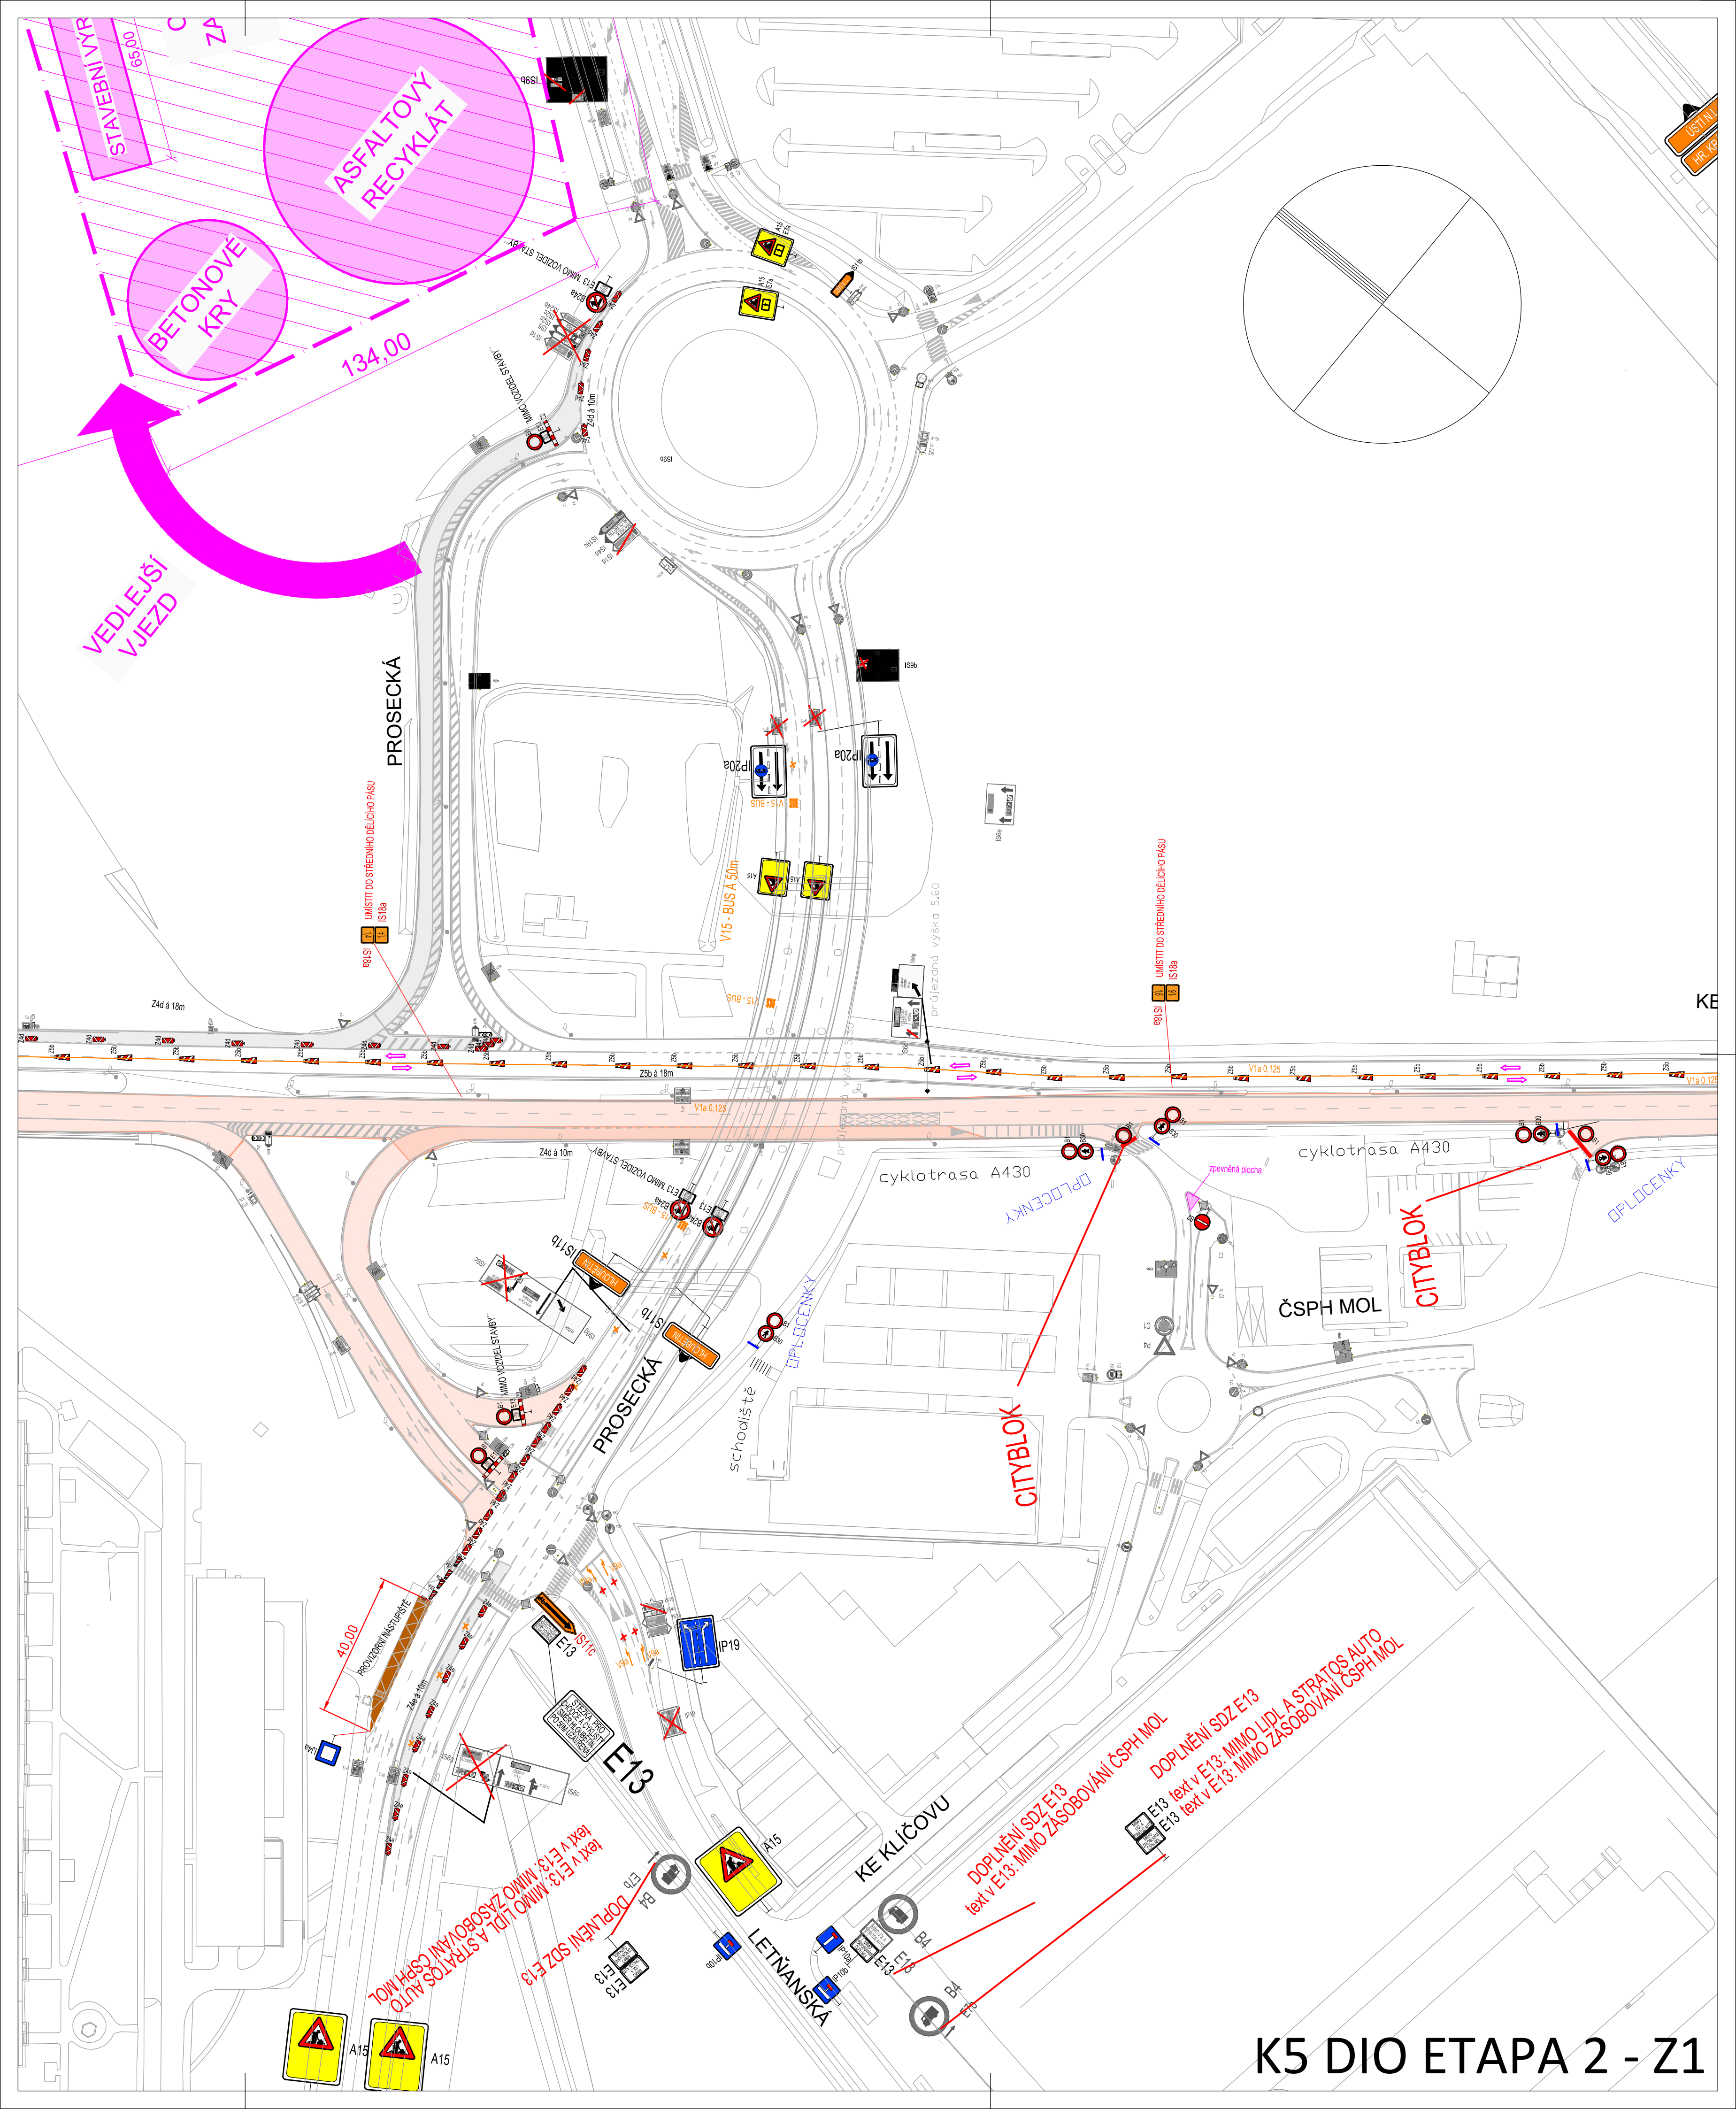


 

CÍNOVECKÁ

VESELSKÁ

K7 DIO ETAPA 2 - Z1

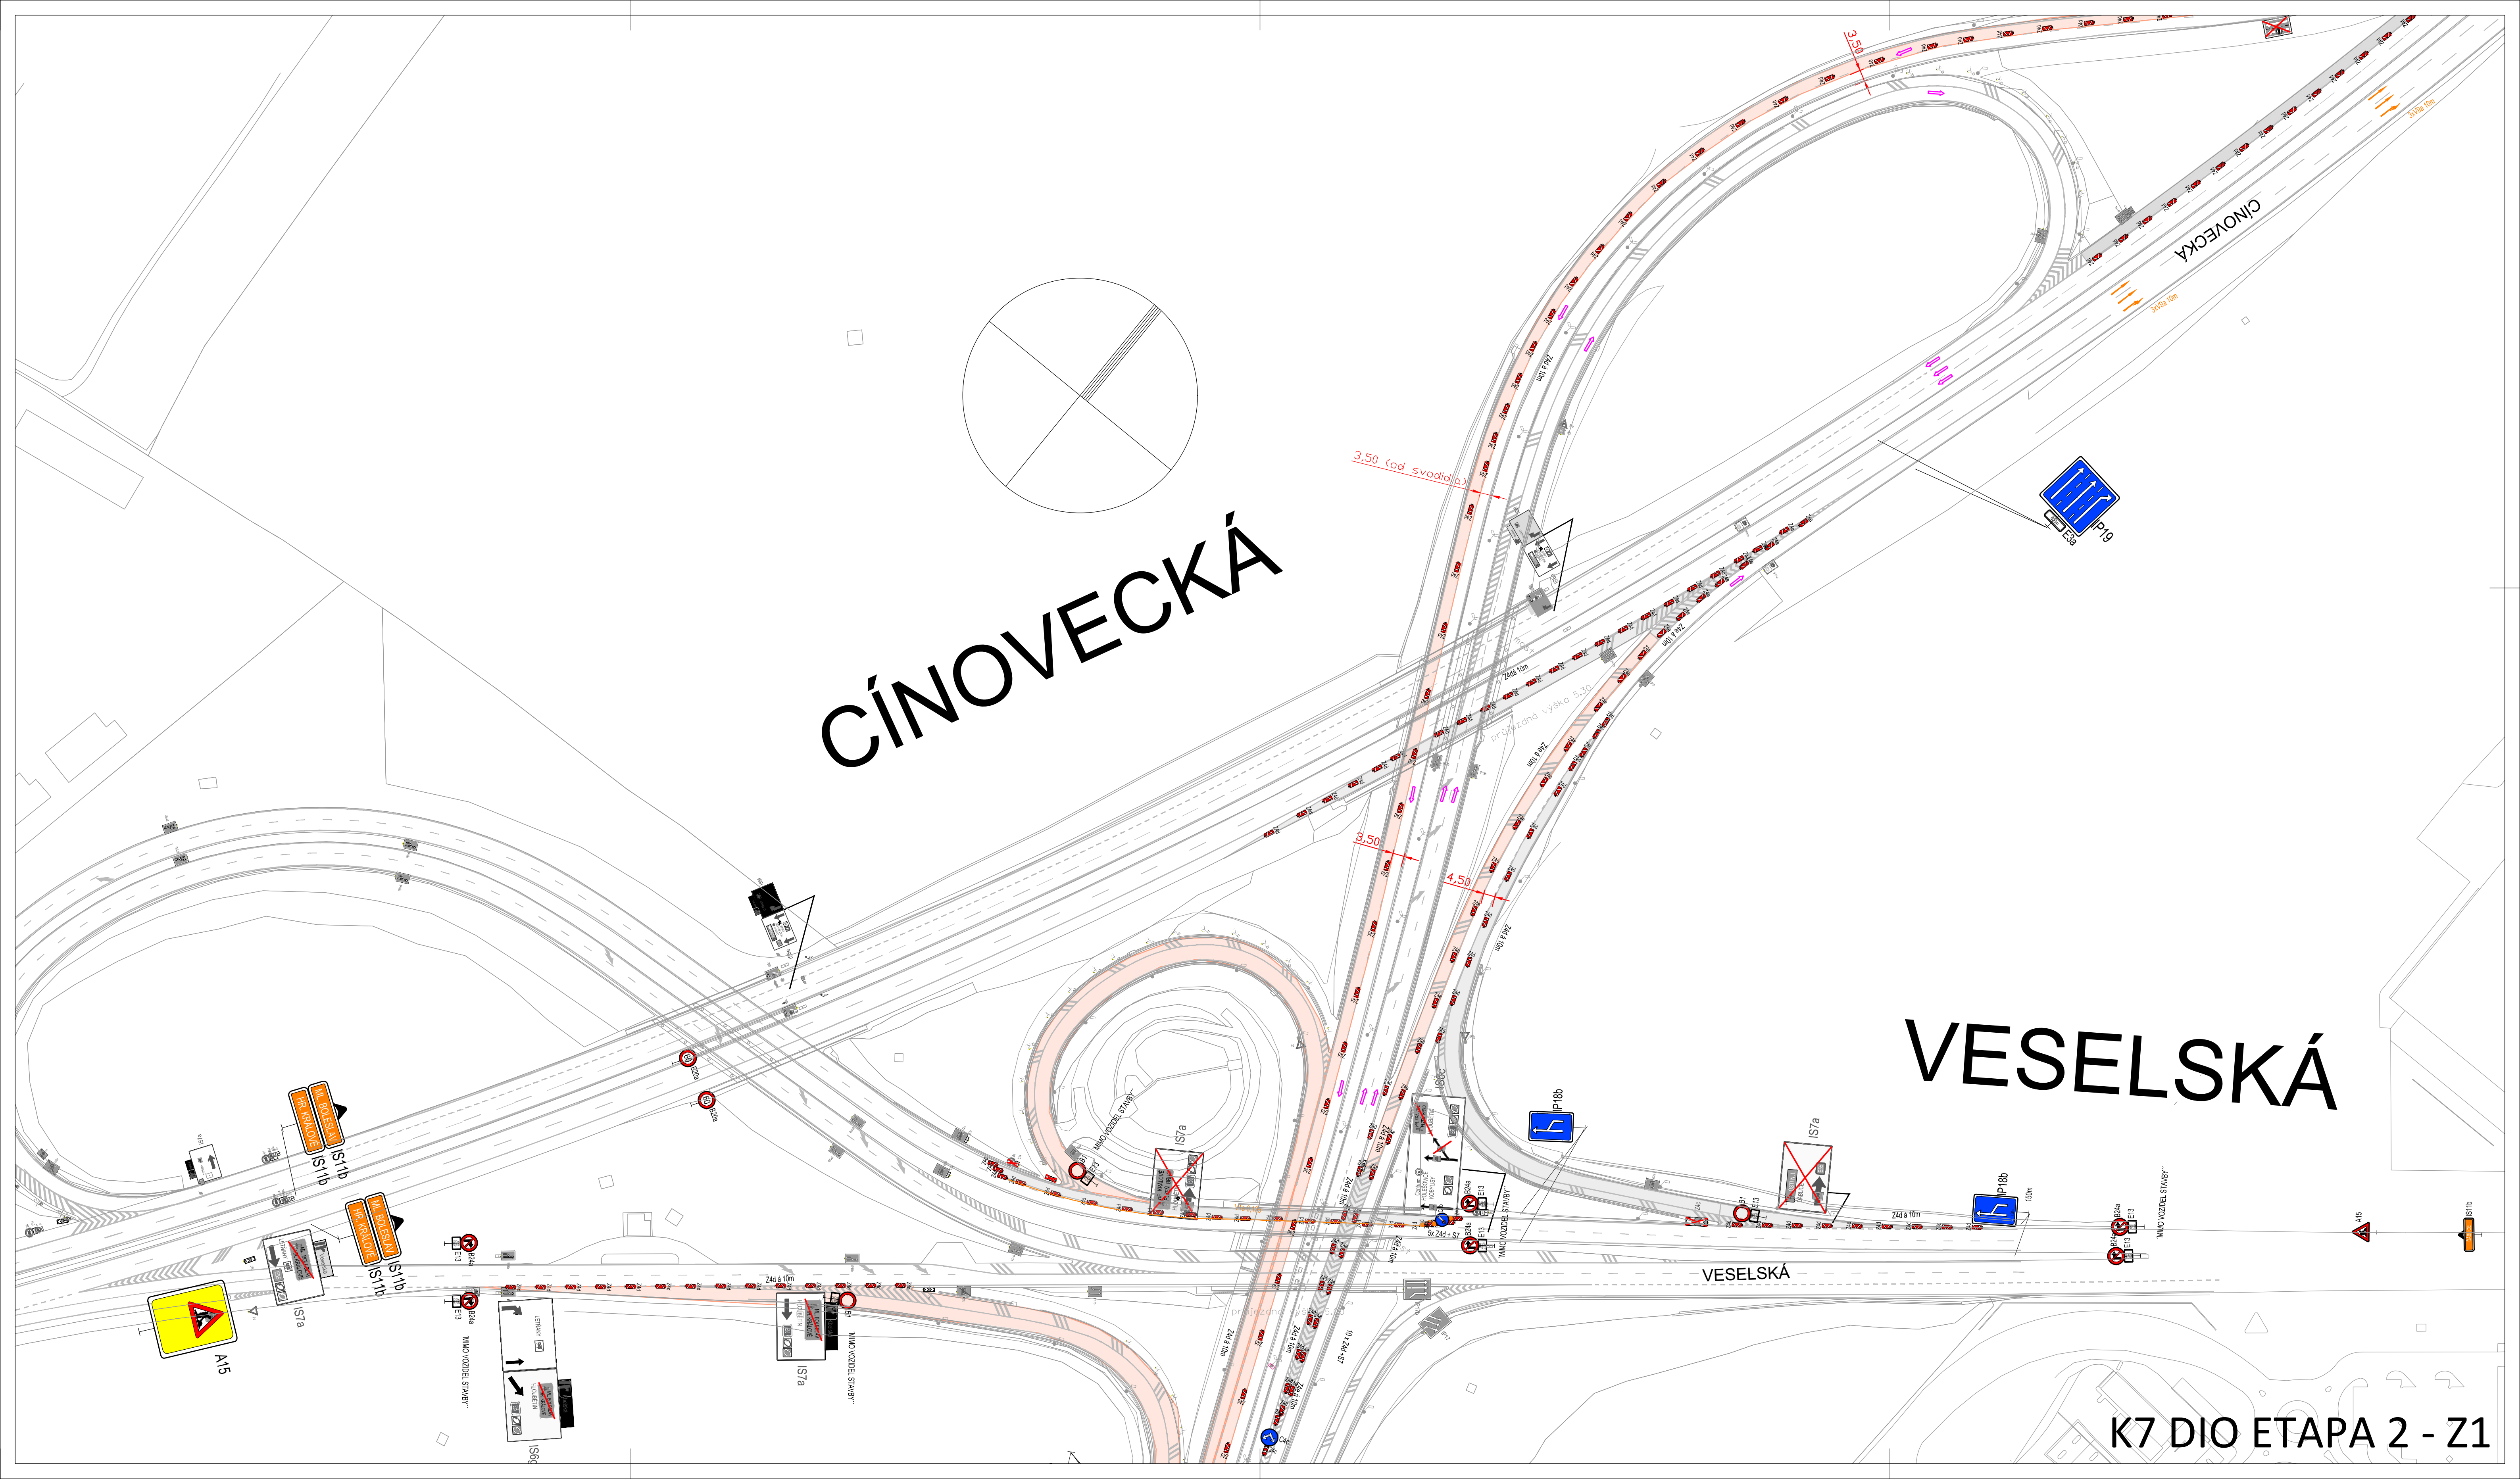

POZN.: POUZE BĚHEM PROVÁDĚNÍ STAVEBNÍCH PRACÍ V
ČASE 6:00 - 17:00 VE DNECH 24.7. - 31.7. 2026

CÍNOVECKÁ

VESELSKÁ

K7 DIO ETAPA 2 - Z2